


GRUNNMYND SÚLUUNDIRSTÖÐUR HÚS OG PALLUR

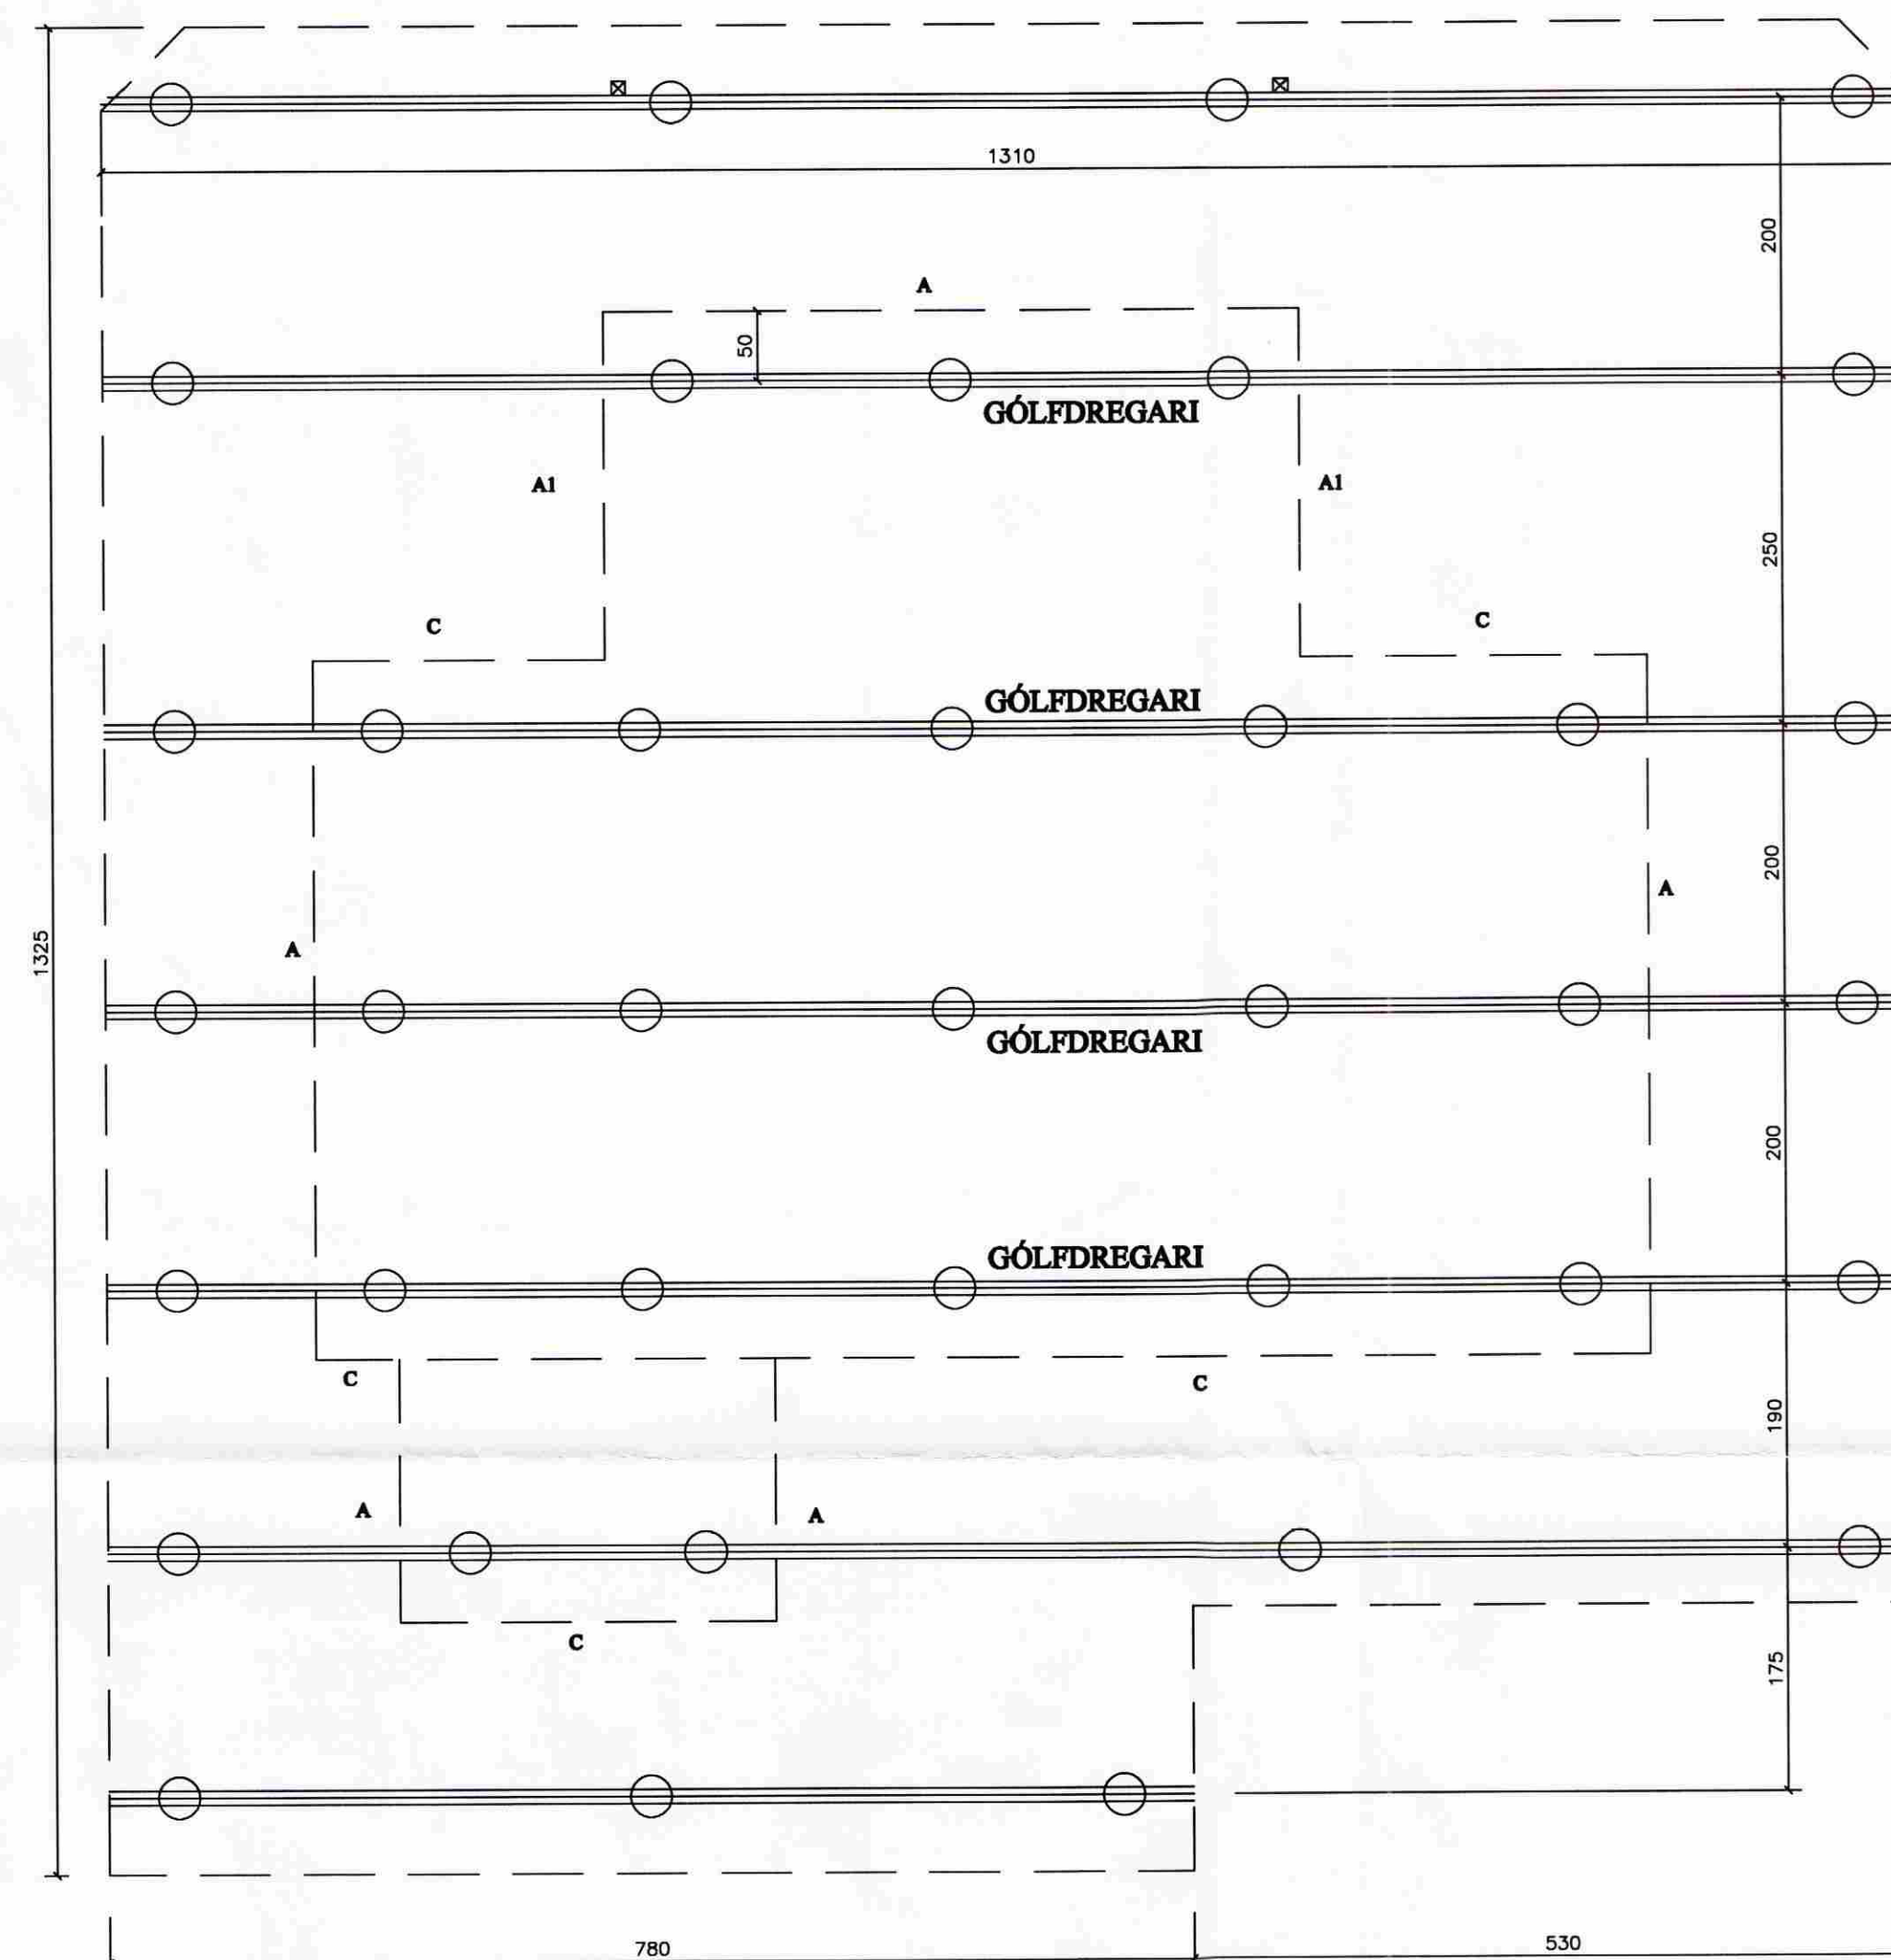

GRUNNMYND DREGARAR OG SÚLUUNDIRSTÖÐUR HÚS OG PALLUR

FRÍSTUNDAHÚS Á LÓÐ NR.2 B-GÖTU  
ODDSHOLTI Í LANDI MINNI-BORGAR  
GRÍMSNESHREPPI

GRUNNMYND SÖKKULSÚLUR OG DREGARAR  
09. 06. 2008. MKV. 1 : 50.

Jóhannes Pétursson 010448-3959 S - 567-5107