

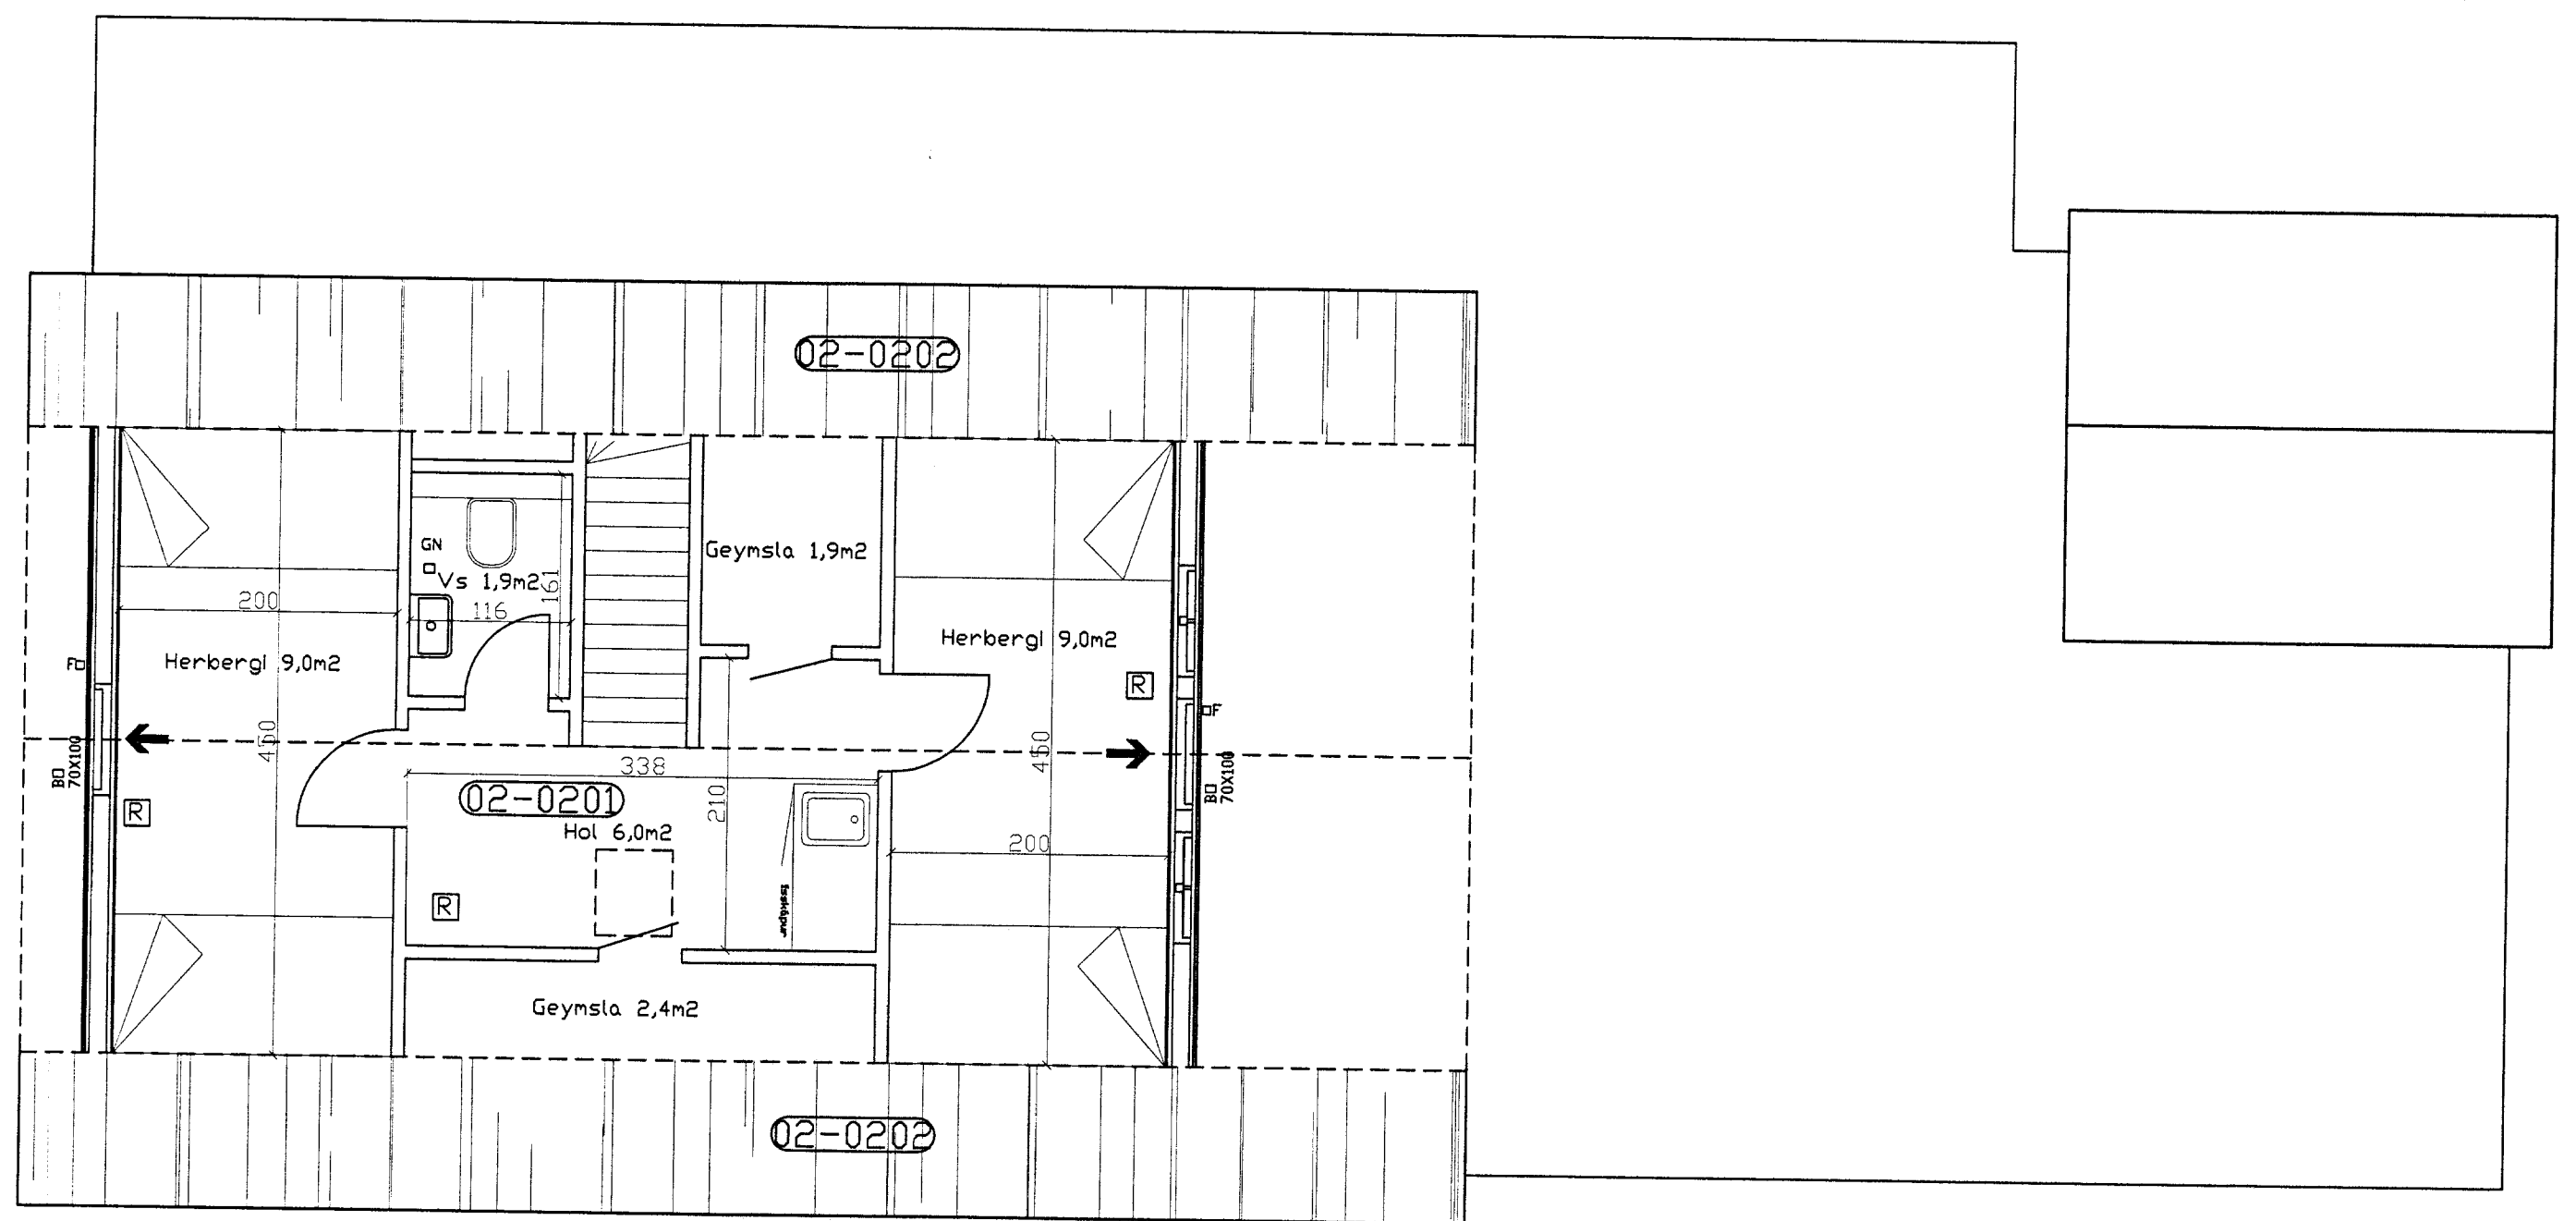



GRUNNMYND HÆD

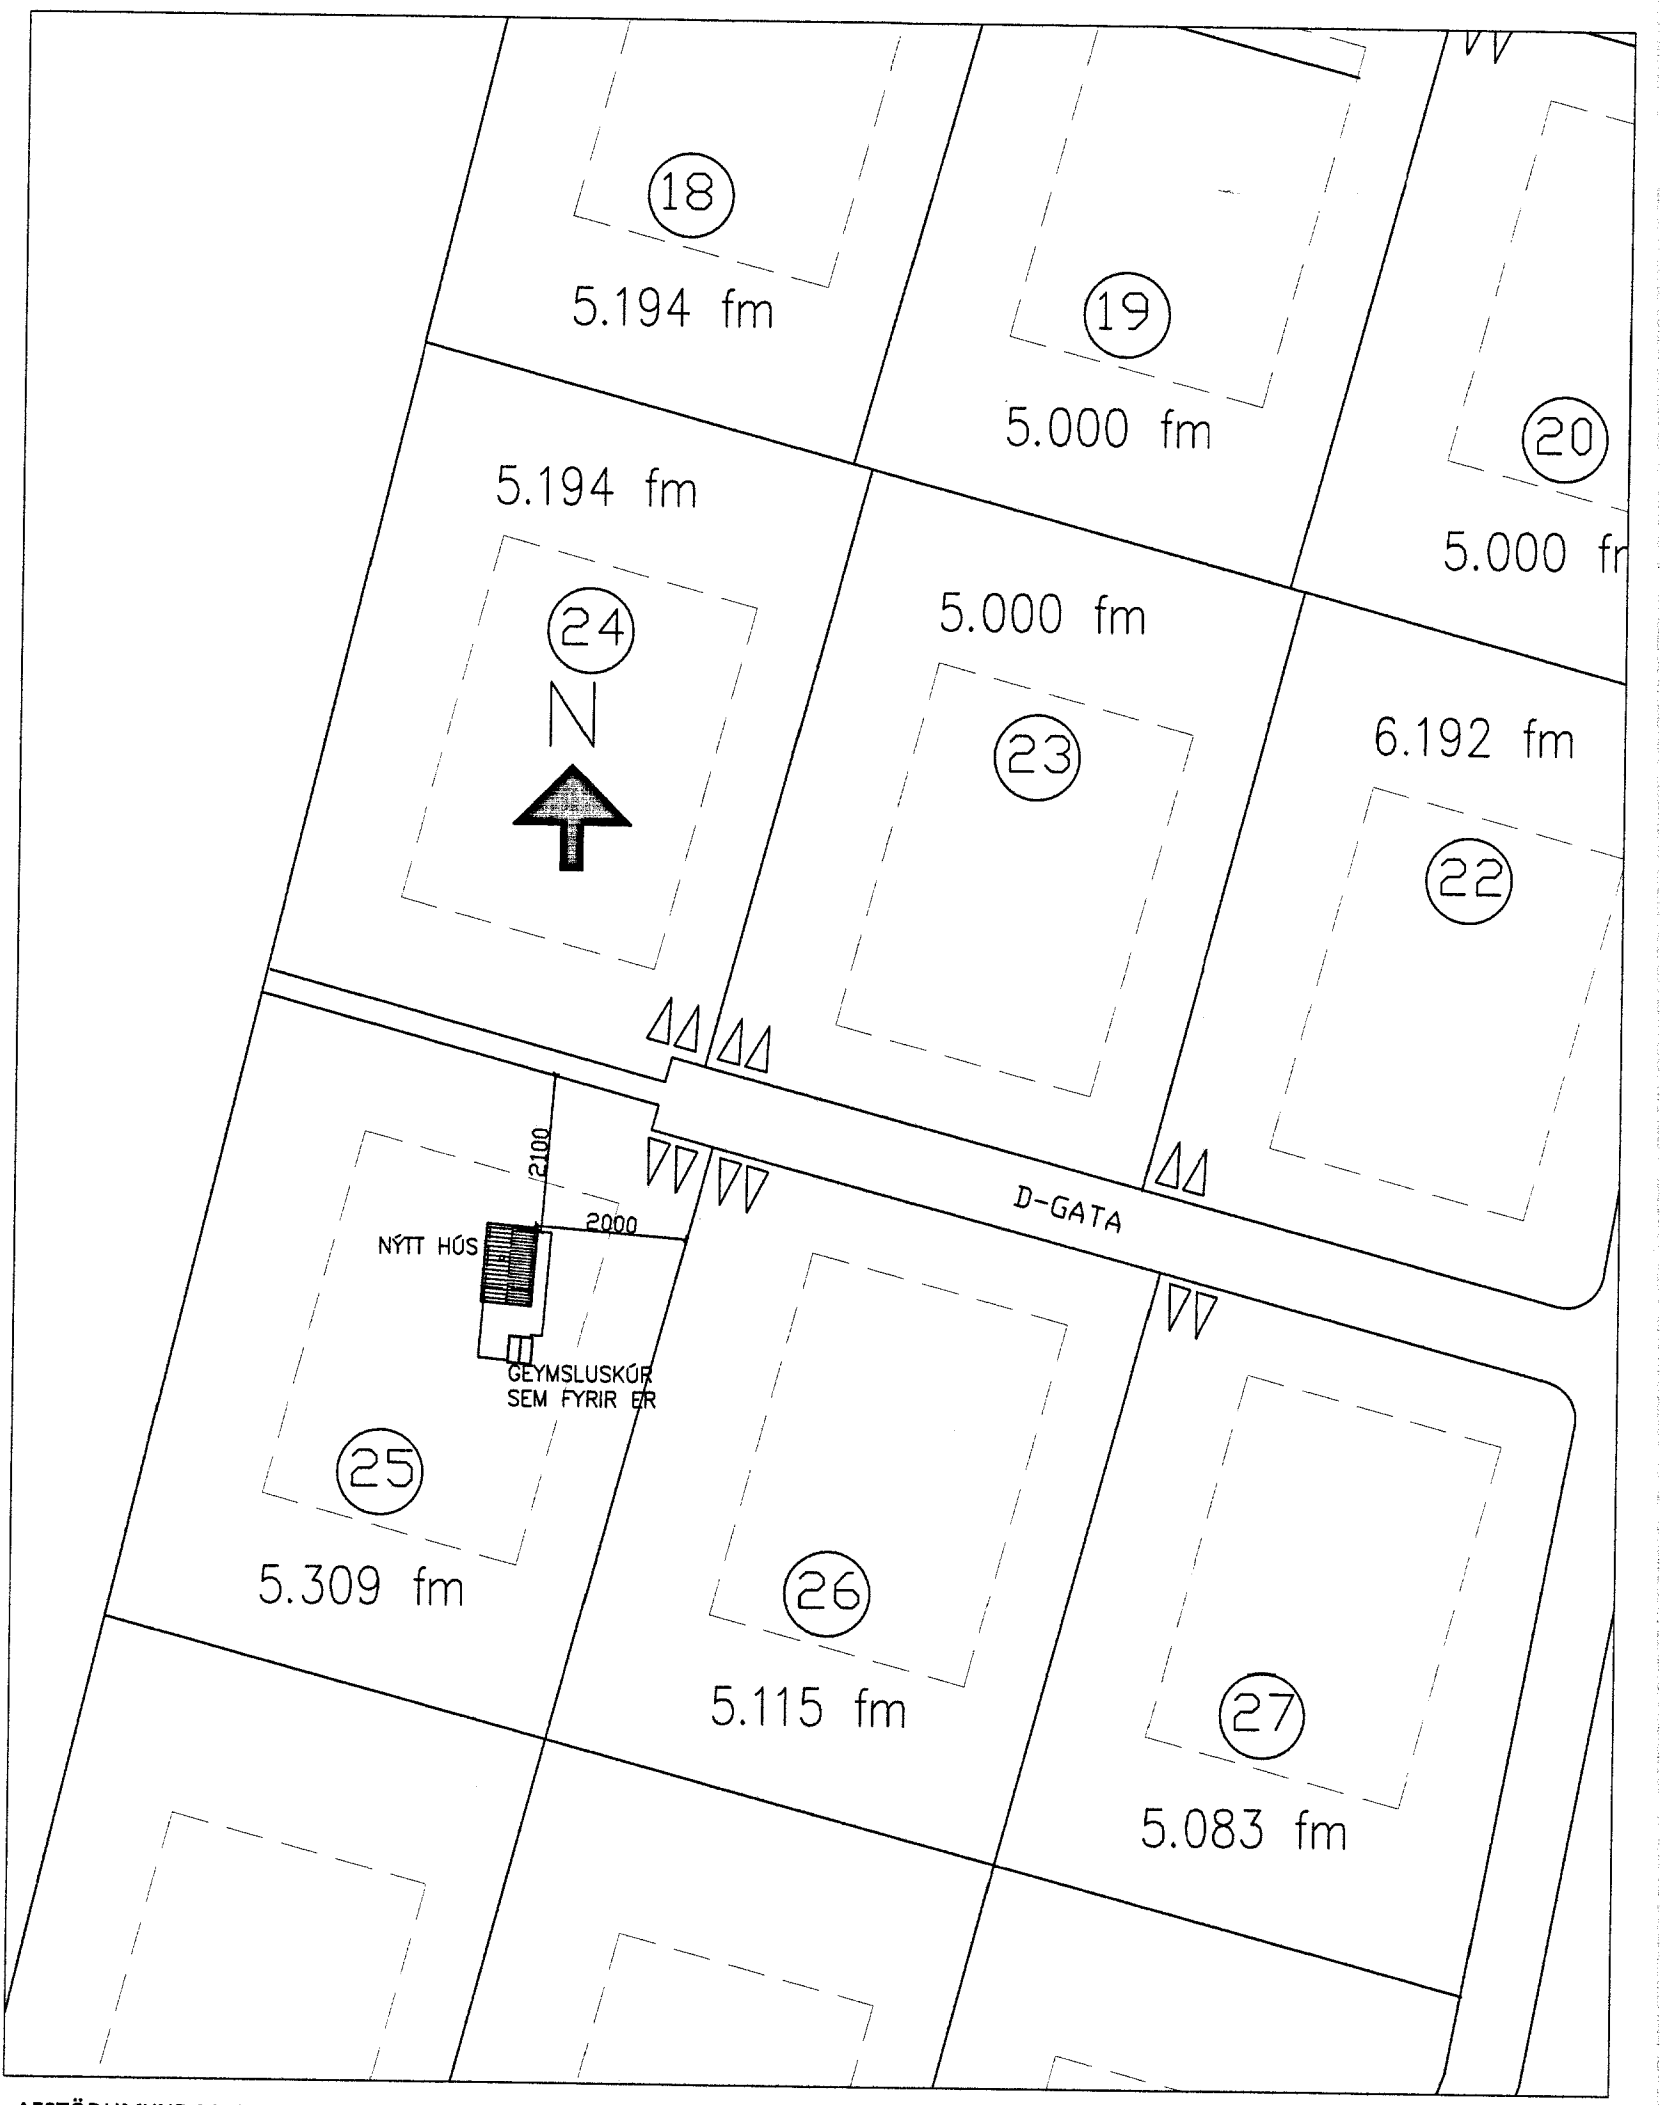

GRUNNMYND RIS

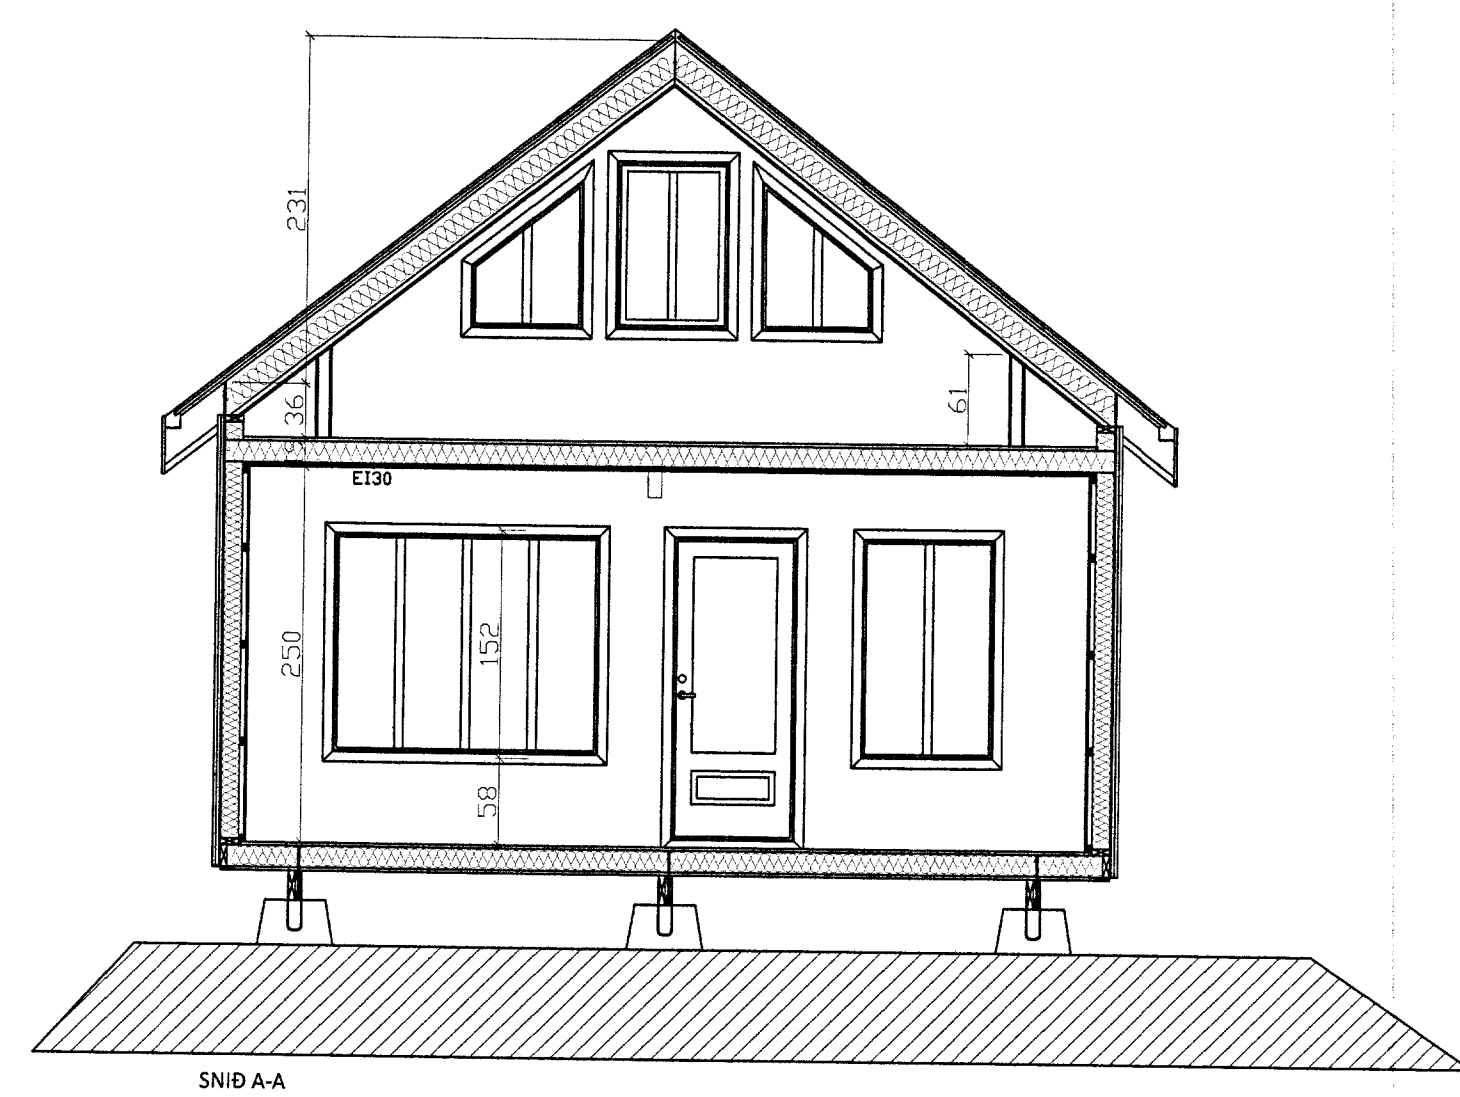

AFSTÖÐUMYND M=1:1000

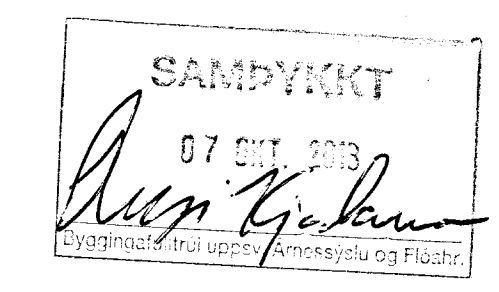

NR	DAGS.	BREYTING
A	EI-30 MILLIÐGÖLF OG FLOTTG BRUNASTIGAR	
B		
C		
D		
E		
F		
G		
H		

SKÝRINGAR

SÖKKLAR
STEYPTAR OG JÄRNBENTAR EININGAR 80X80 cm

GÖLF
GRIND 50X150mm c/c600, KROSSVIDARKLÆDNING AÐ NEDAN, EINANGRÁÐ MEÐ 125mm, ÞÉTTULL OG KLÆTT MEÐ 22mm SPÓNARPL.

ÚTVEGGIR
VATNSKLÆDING, LOFTUN 12X50, KROSSVIDUR 8mm GRIND 50X125mm, 125mm ÞÉTTULL, RAKAVÖRN, RAFMAGNSGRIND 32X45mm OG PANELL.

INNVEGGIR
45X75 c/c 40-60cm, EINANGRÁÐIR MEÐ ÞÉTTULL OG KLÆDDIR MEÐ PANILL.

ÞAK
SPÉRRUR 50X200mm c/c 600, PANILL, RAFMAGNSGRIND 32X45, RAKASPERRA, 170mm EINAGRUN, ÞAKKLÆDNING 25X150mm, ÞAKPAPPI OG BÄRUSTÁL.

MILLIÐEKK EI-30
22mm SPÓNAPLÖTUR, 100mm STEINULLAREINANGRUN, FEST MEÐ 2mm STÁLVR c/c 300mm, 12mm PANILL.

RAKASPERRA, 170mm EINAGRUN, ÞAKKLÆDNING 25X150mm, ÞAKPAPPI OG BÄRUSTÁL.

GLUGGAR
ÚR GAGNVARÐI FURU OG GLERJADIR MEÐ TVÖFÖLDU GLERI.

MATSHLUTI 02	NETTÓ	BRÚTTÓ
STÆRDIR	41,3m²	48,0m²
NEDRI HÆÐ	30,2m²	36,0m²
RIS	71,5m²	84,0m²
SAMTALS HÚSID		
BRÚTTORUMMÁL SAMTALS		= 202,0m³

SJÁ NÁNAR Á SKRÁNINGATÖFLU

ROTHÓ
FRÆRENSLI TENGIST INN Á ROTHÓ SEM FYRIR ER OG UPPFYLLIR LEIÐBEININGAR HÖLLUSTU-VERNDAR RIKISINS OG FENGID VIBURKENNINGU HENNAR.

ALLUR FRÁGANGUR FRÁVEITULAGNA SKAL VERA SKV IST-65, IST 68 OG BYGGINGARREGLUGERÐAR

SKÝRINGAR OG TÁKN

- ST SLOKKTIVÆKI
- REYKSKYNNJARI
- ÚTMERKI
- BJÖRGUNAROP FELLISTIGI VIB BJÖRGUNAROP

tpz teiknistofa
Kirkjuvegi 23 900 Vestmannaeyjum
Sími 481-2711
tpz@teiknistofa.is www.teiknistofa.is

Verkhelti
ODDSHOLT 25 MINNI BORG GRÍMSNES OG GRÁFNINGSFHREPP

Verkefni
GRUNNMYND, SNID, OG AFSTÖÐUMYND

ÚTG. DAGS	HANNAÐ	VERK.NR
SEPT 2013	PZ	1330
YFIRFARIÐ	TEIKNAD	Mælikvarði
	EA	1:50
TEIKN. NR	BREYTING	1:1000
101	A	