

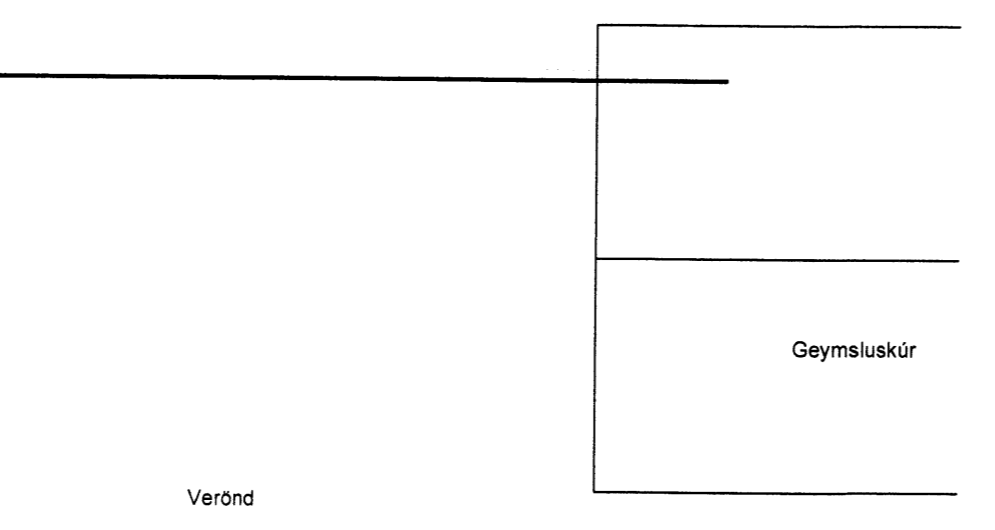
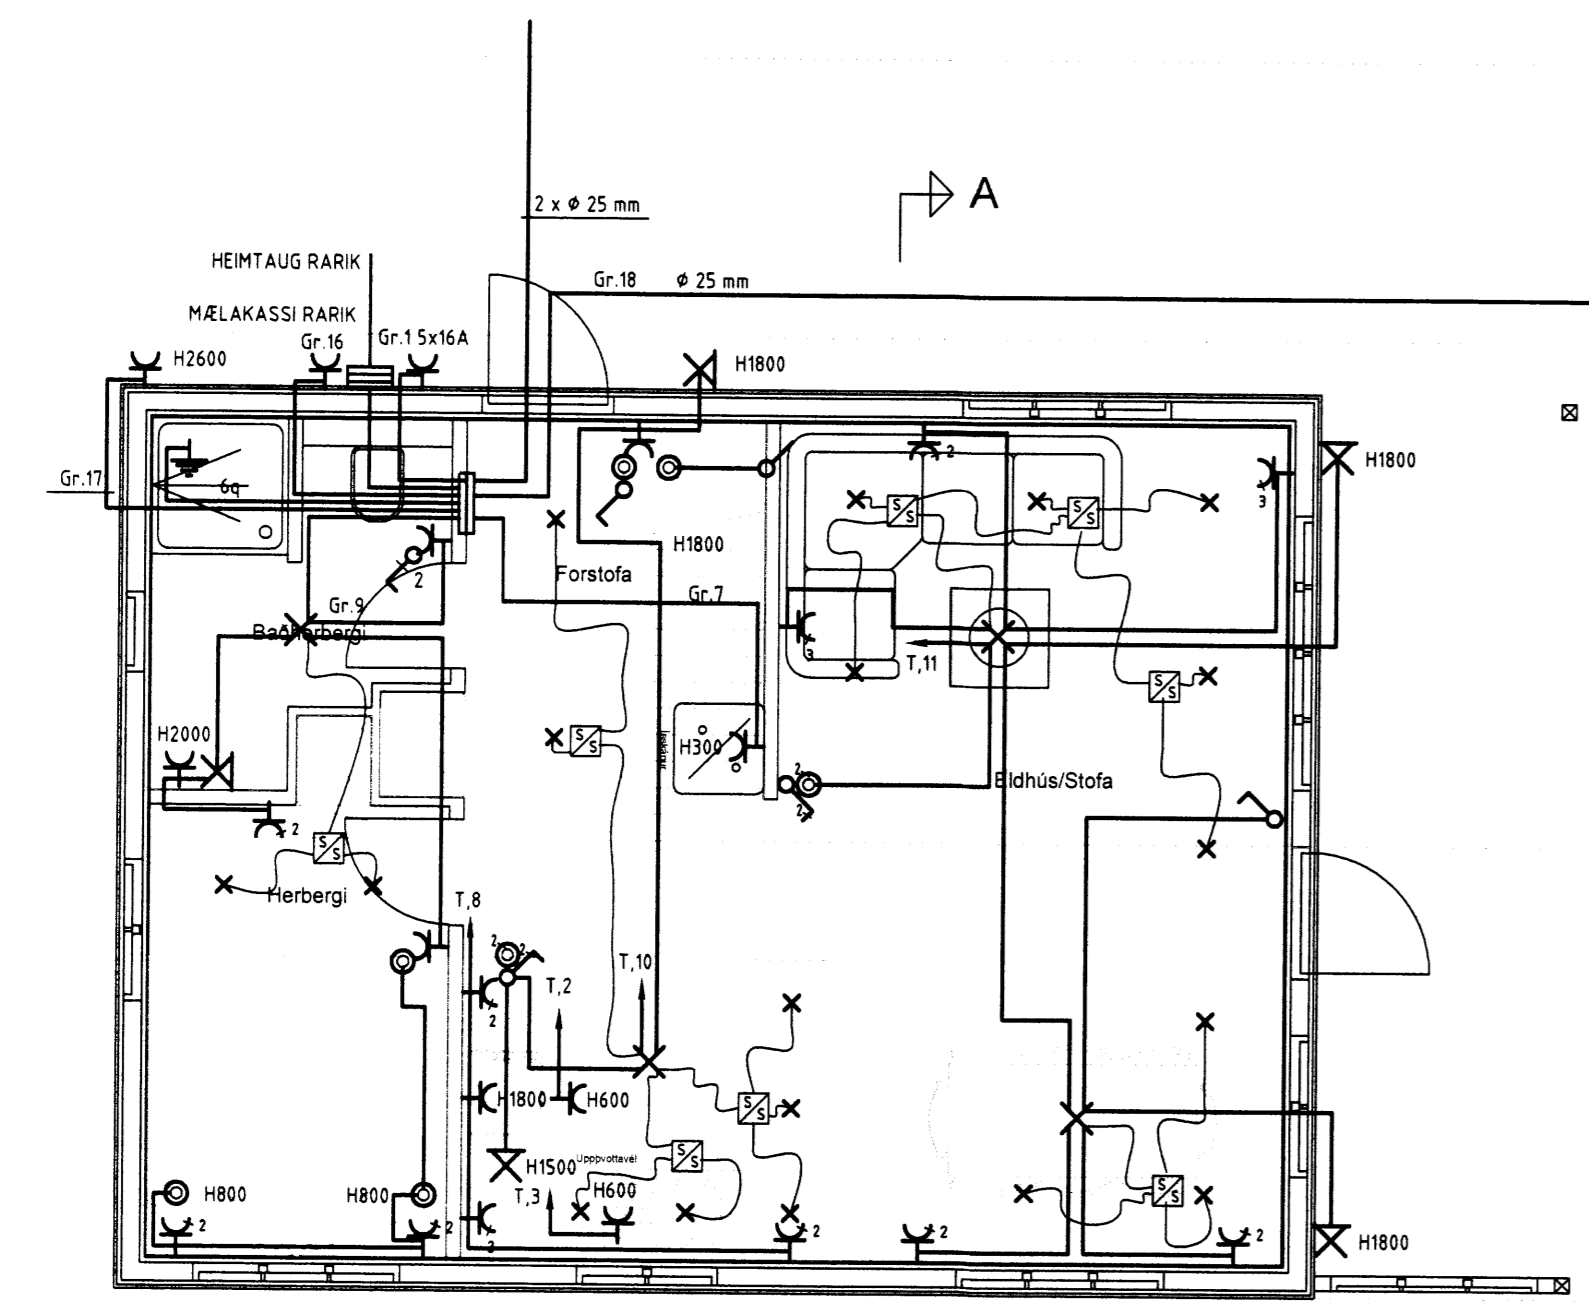
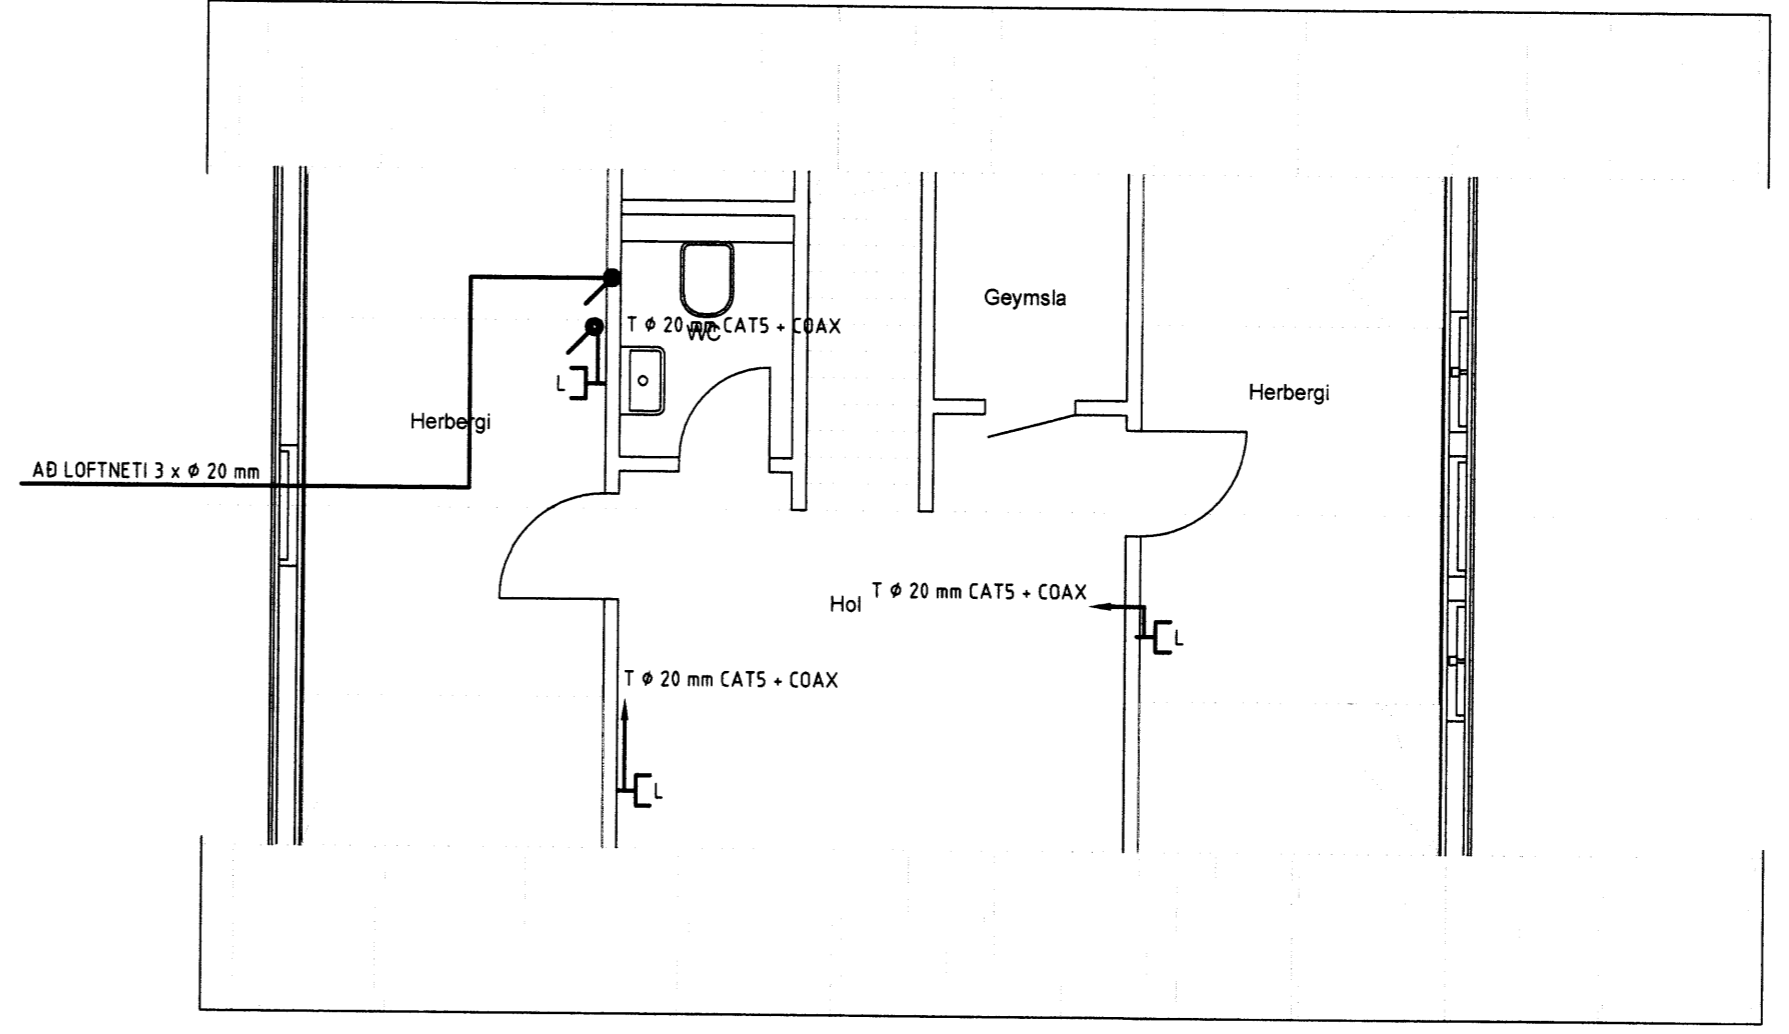
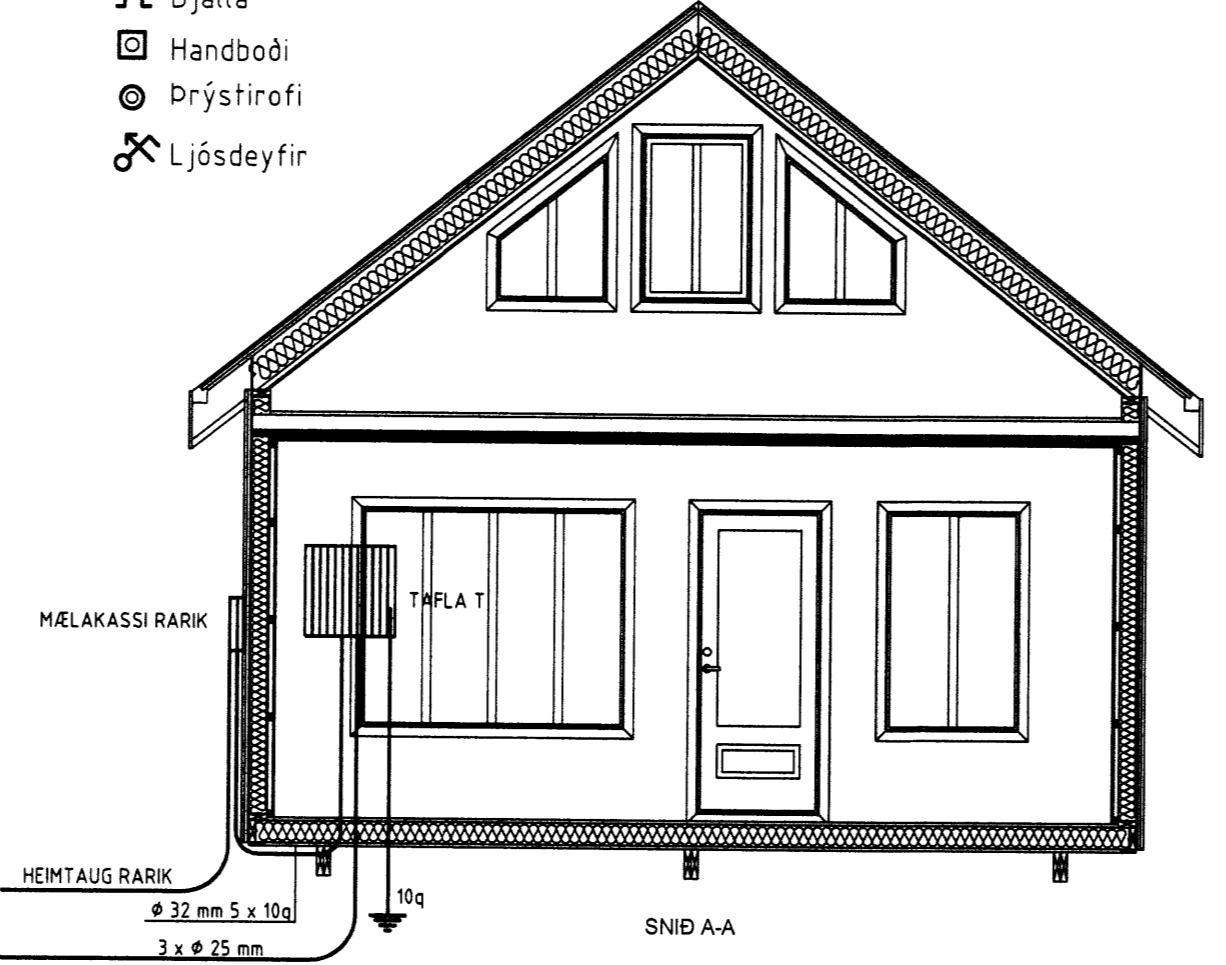


- HITATÚPA
 - ELDÁVÉL
 - UPPDVOTTAVÉL
 - HITAKÚTUR
 - DVOTTAVÉL
 - ÞURRKARI
 - ÍSSKÁPUR
 - TENGLAR ELDHÚSI
 - BADHERBERGI OG HERBERGI
 - ELDHÚS OG FORSTOFA
 - STOFA
 - HERBERGI OG HOL
 - GEYMSLA OG HERBERGI
 - SMÁSPENNA
 - TIL VARA
 - TENGLI HITAVEITUKASSA
 - TENGLI ÚTI
 - GEYMSLUSKÚR
- Rör upp á næstu hæð
 - Rör niður á næstu hæð
 - Rör gegnum hæð
 - Rofi og tengill í sömu hæð (1100 mm)
 - Tölvutengill
 - Hreyfiskynjari á vegg
 - Hreyfiskynjari á loft 360°
 - NL Neydartjós
 - ÚT Útljós
 - Spennir fyrir halogenljós
 - Mixtengill fyrir loftnetskerfi
 - Reykfiskynjari með hljóðgjafa í sökkli
 - Hátalaratengill
 - Segullæsing
 - Talaborð
 - Hreyfiskynjari
 - Myndavél

Skjallegi- og byggingarfulltrúi Uppsveita bs.
Yfirfarið
 06 JUNI 2014
[Signature]
 Byggingarfulltrúi

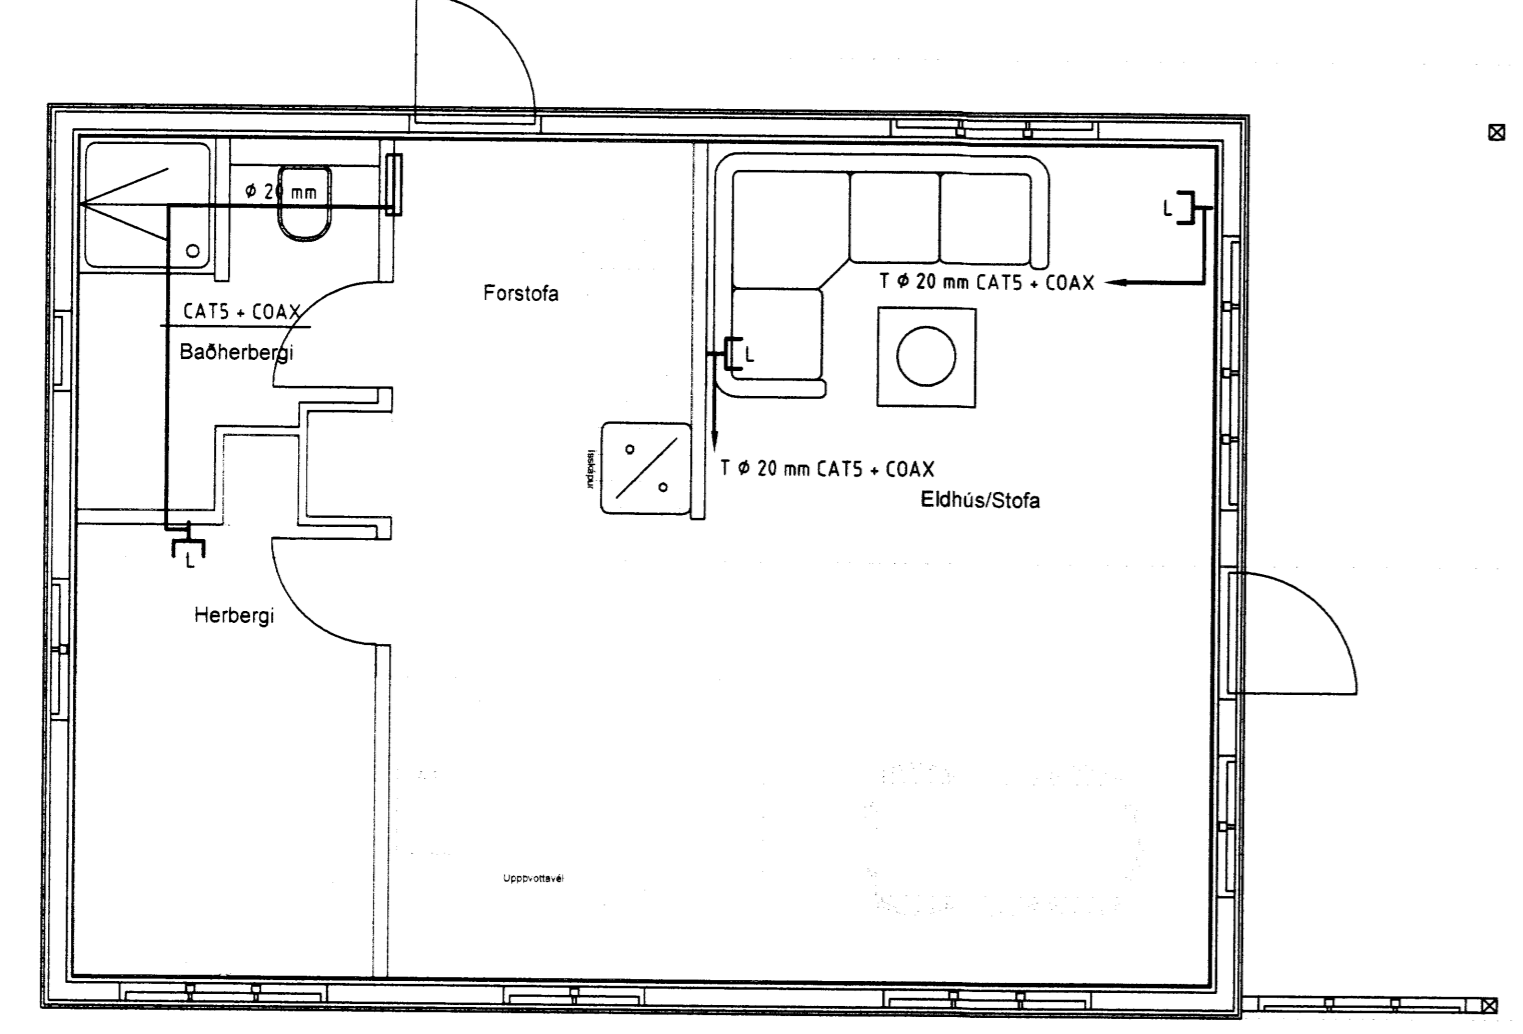

ALMENNAR SKÝRINGAR
 Hæð rofa skal vera 110 cm.
 Hæð fengla skal vera 20 cm.
 Málstraumur rofa skal vera 10 A.
 Málstraumur fengla skal vera 16 A.
 Pípur séu \varnothing 16 mm og vír 1,5 mm².
 Allar lagnir skulu vera samkvæmt reglum Mannvirkjastofnunar

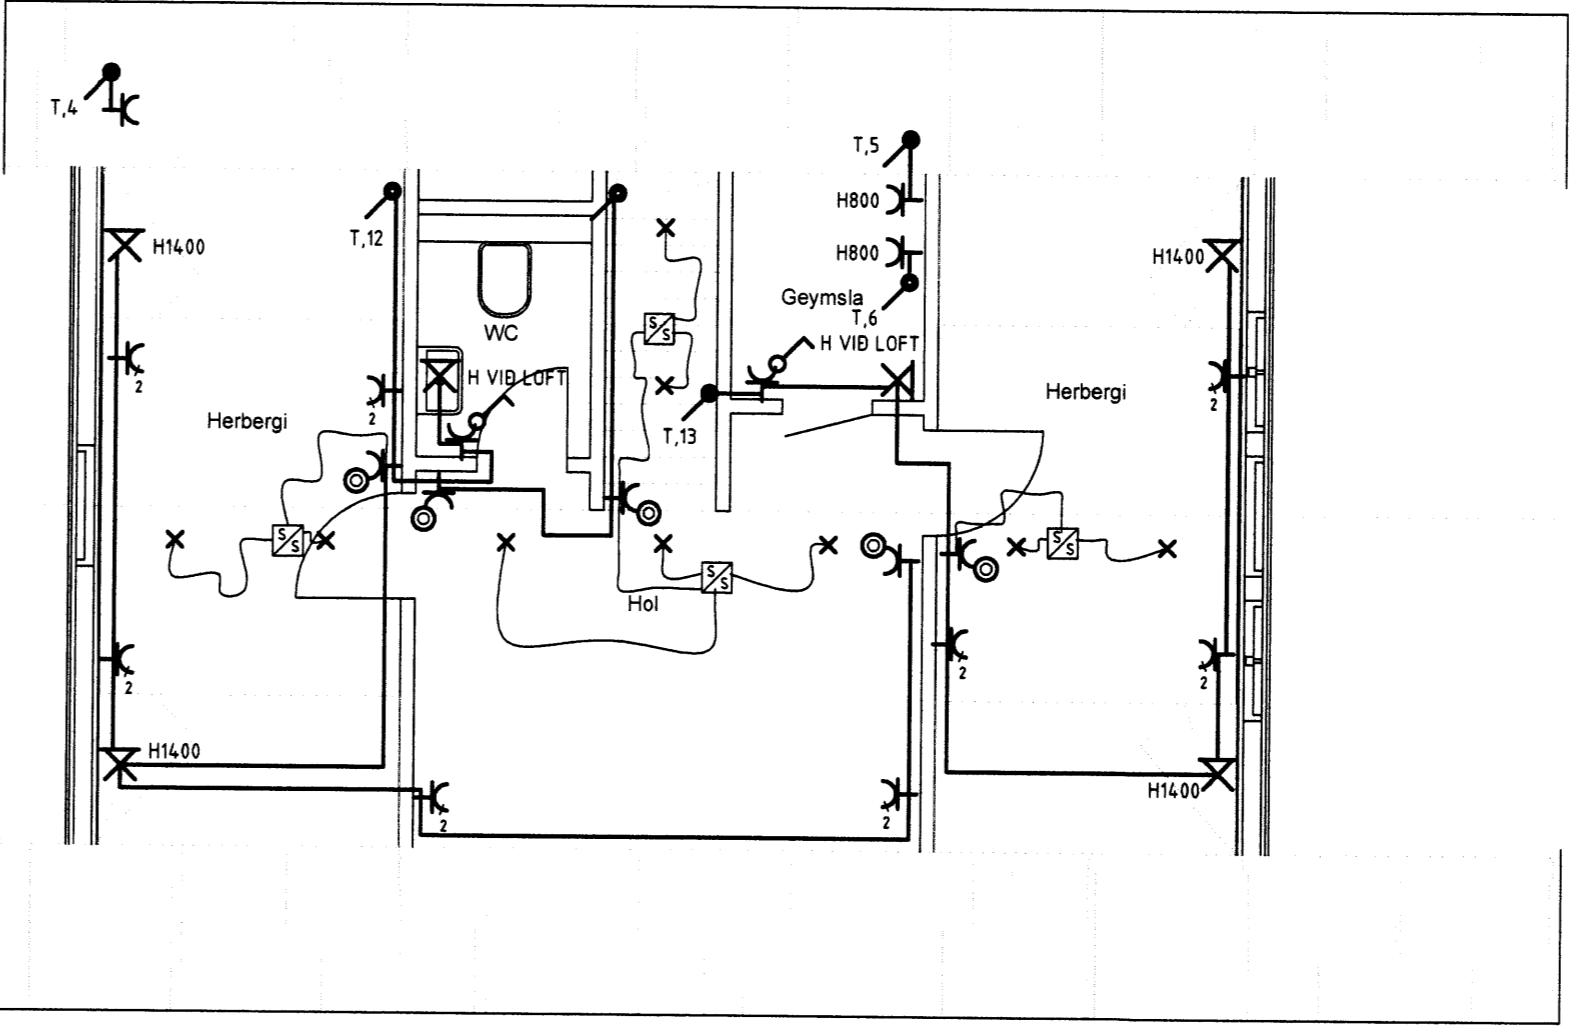

ÁRITUN SAMRÆMINGARHÖNNUDAR

HÖNNUDUR:

Dór Stefánsón

YFIRFARIÐ:

Dór Stefánsón

SAMÞYKKT:

[Signature]

KT:
 2196-376

BREYTINGAR:

VERKHEITI:
Sumarhús
Hlíð 48
Oddsholt 25

VERKHLUTI:
Grimnesi

Mkv: 1:50 / 1:1000



RAFLAGNATEIKNINGAR
 ÞÓR STEFÁNSSON RAFMAGNSIDNFRÆÐINGUR
 EYRAVEGI 32 SELFOSSI SÍMAR 482 3480 & 897 8718
 NETFANG: rafteikn@gmail.com FAX 482 3366

ÚTPRENTAÐ: 18.12.2013 12:12:49
 SÍÐAST VIÐAÐ: 17.12.2013 22:43:48
 TÖLVUNAFN: Rafloagn-1804.dwg
 SLÖÐ: C:\Verk\Borgarhús\Ooddshot 25
 VERKNÚMER: 1804-2013-048 BLAD: 1 af 1
 DAGSETNING: 11 nóvember 2013