




SUÐLÆG HLID Núverandi hús Gestahús

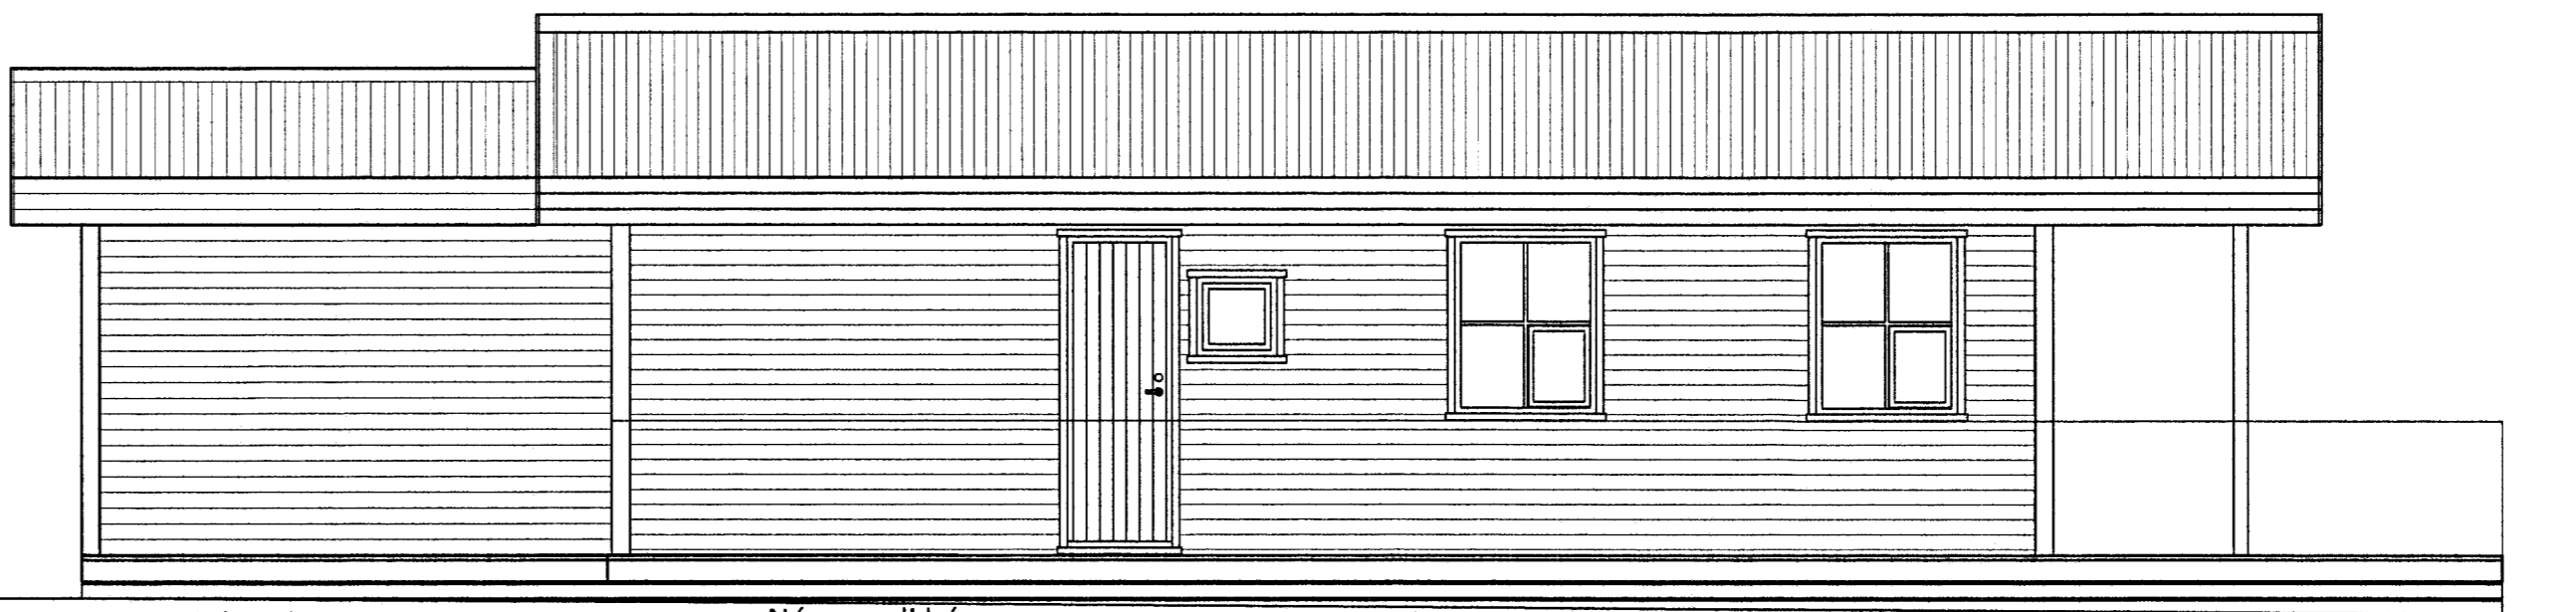




Gestahús nýtt Núverandi hús VESTLÆG HLID

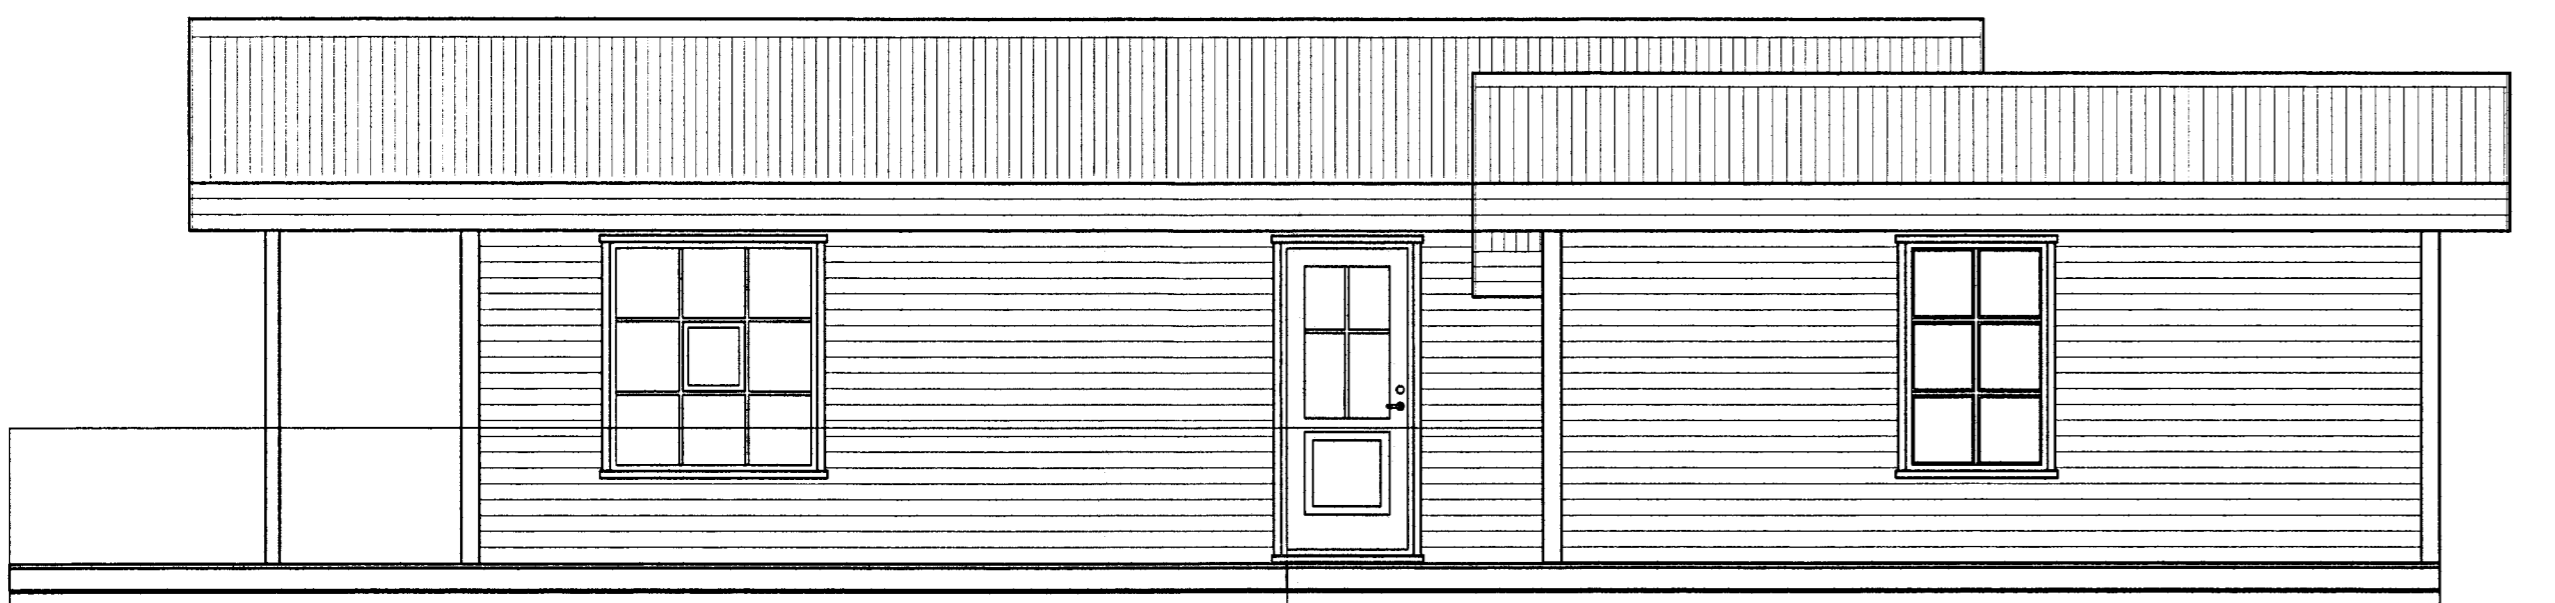



Núverandi hús Gestahús nýtt AUSTLÆG HLID

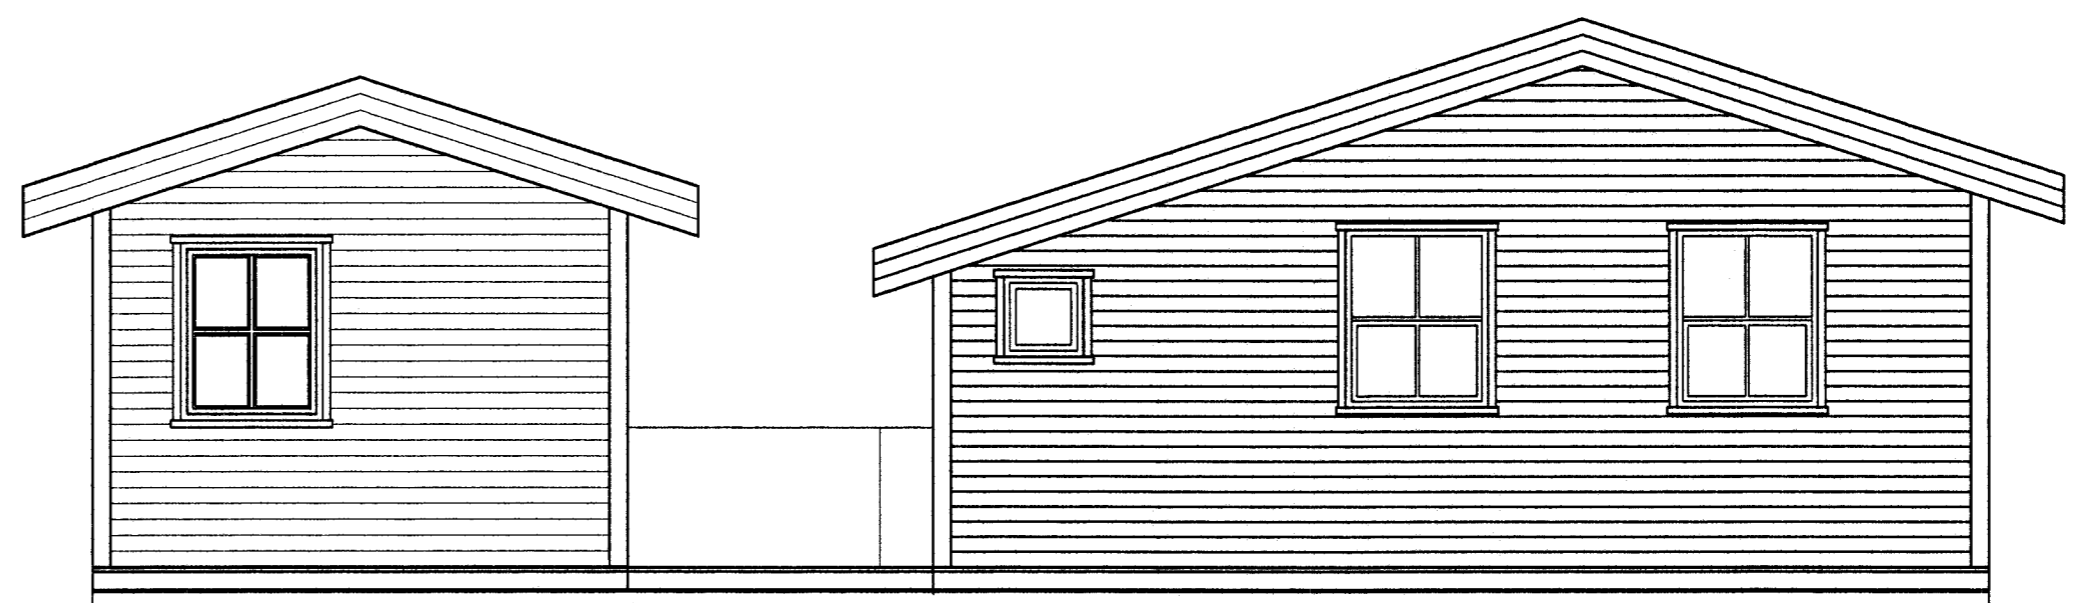

Gestahús nýtt Núverandi hús NORDLÆG HLID

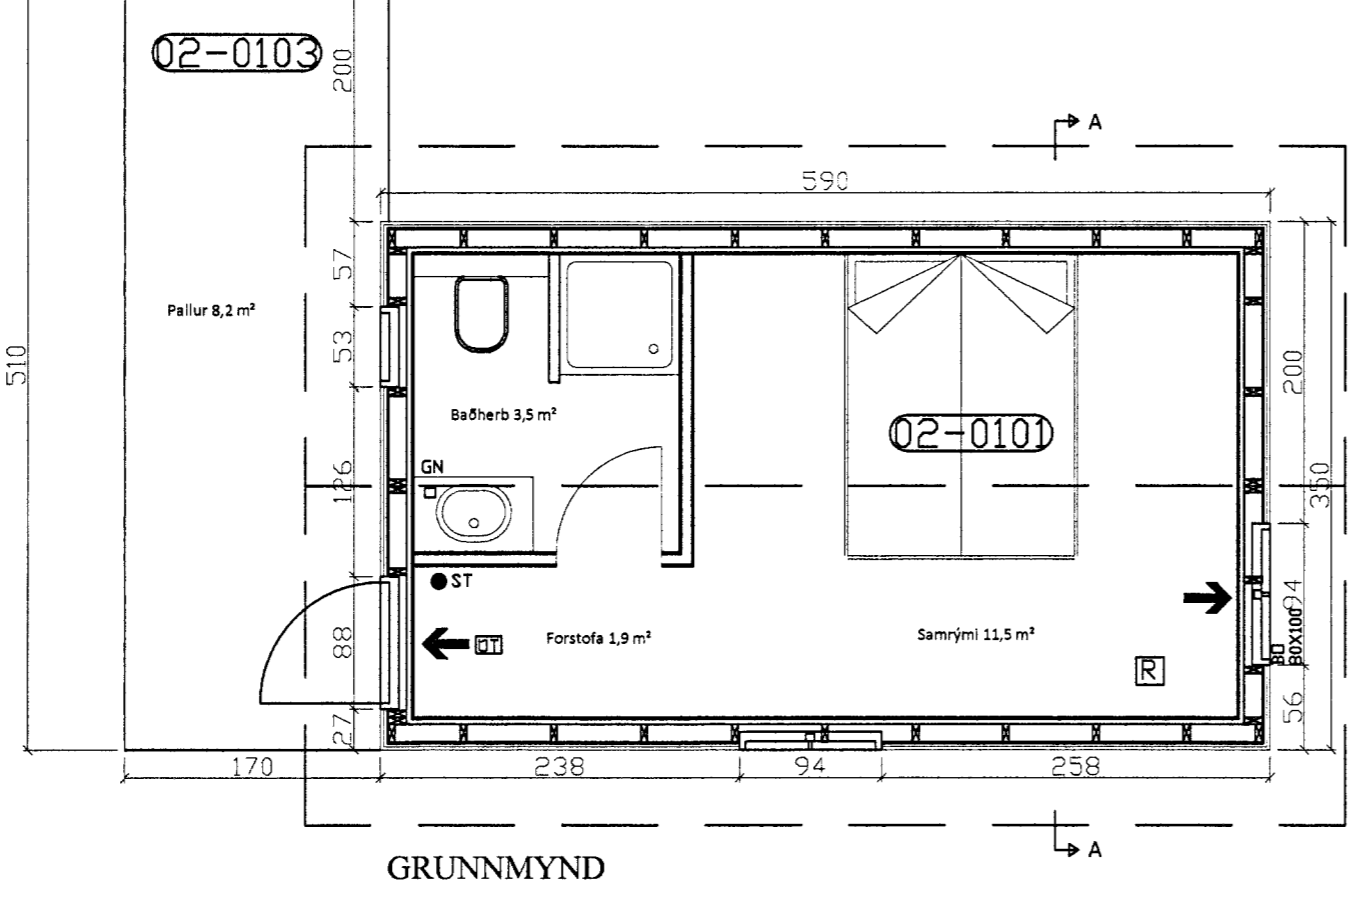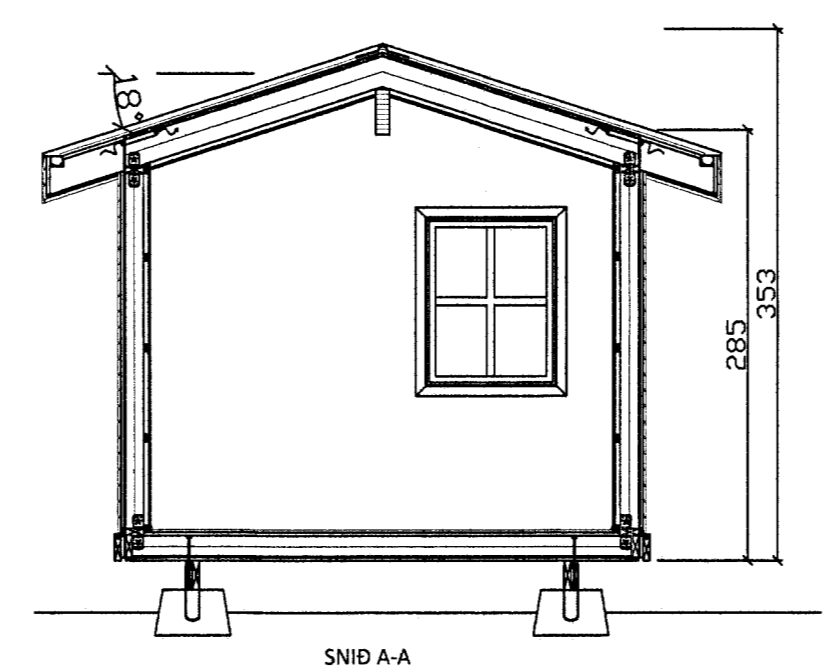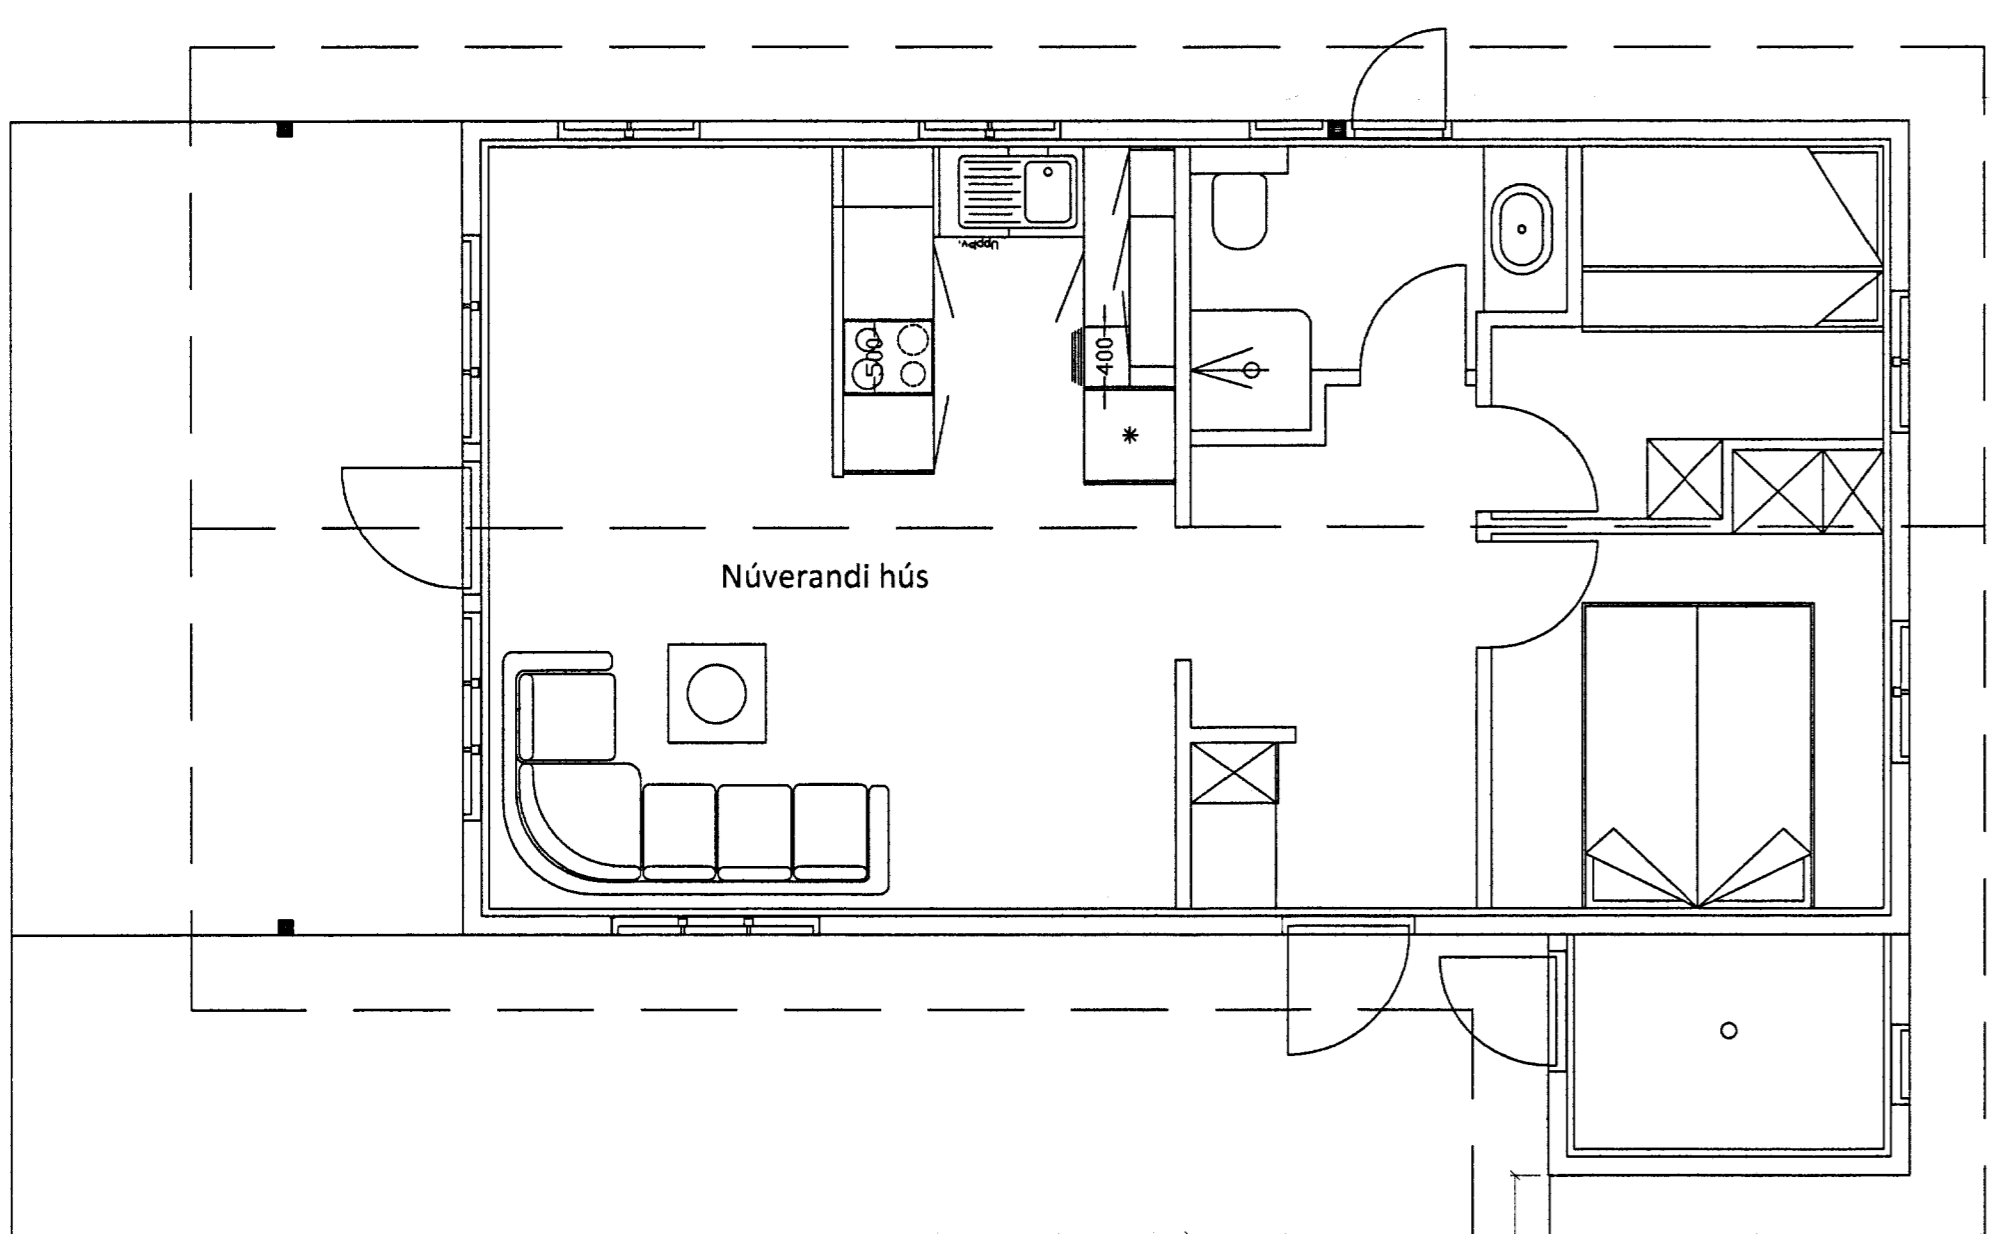

GRUNNMYND

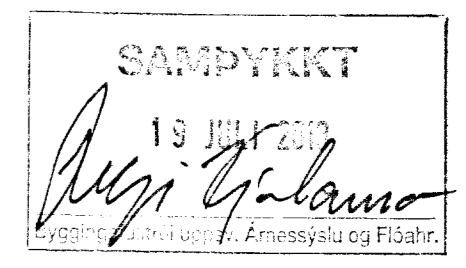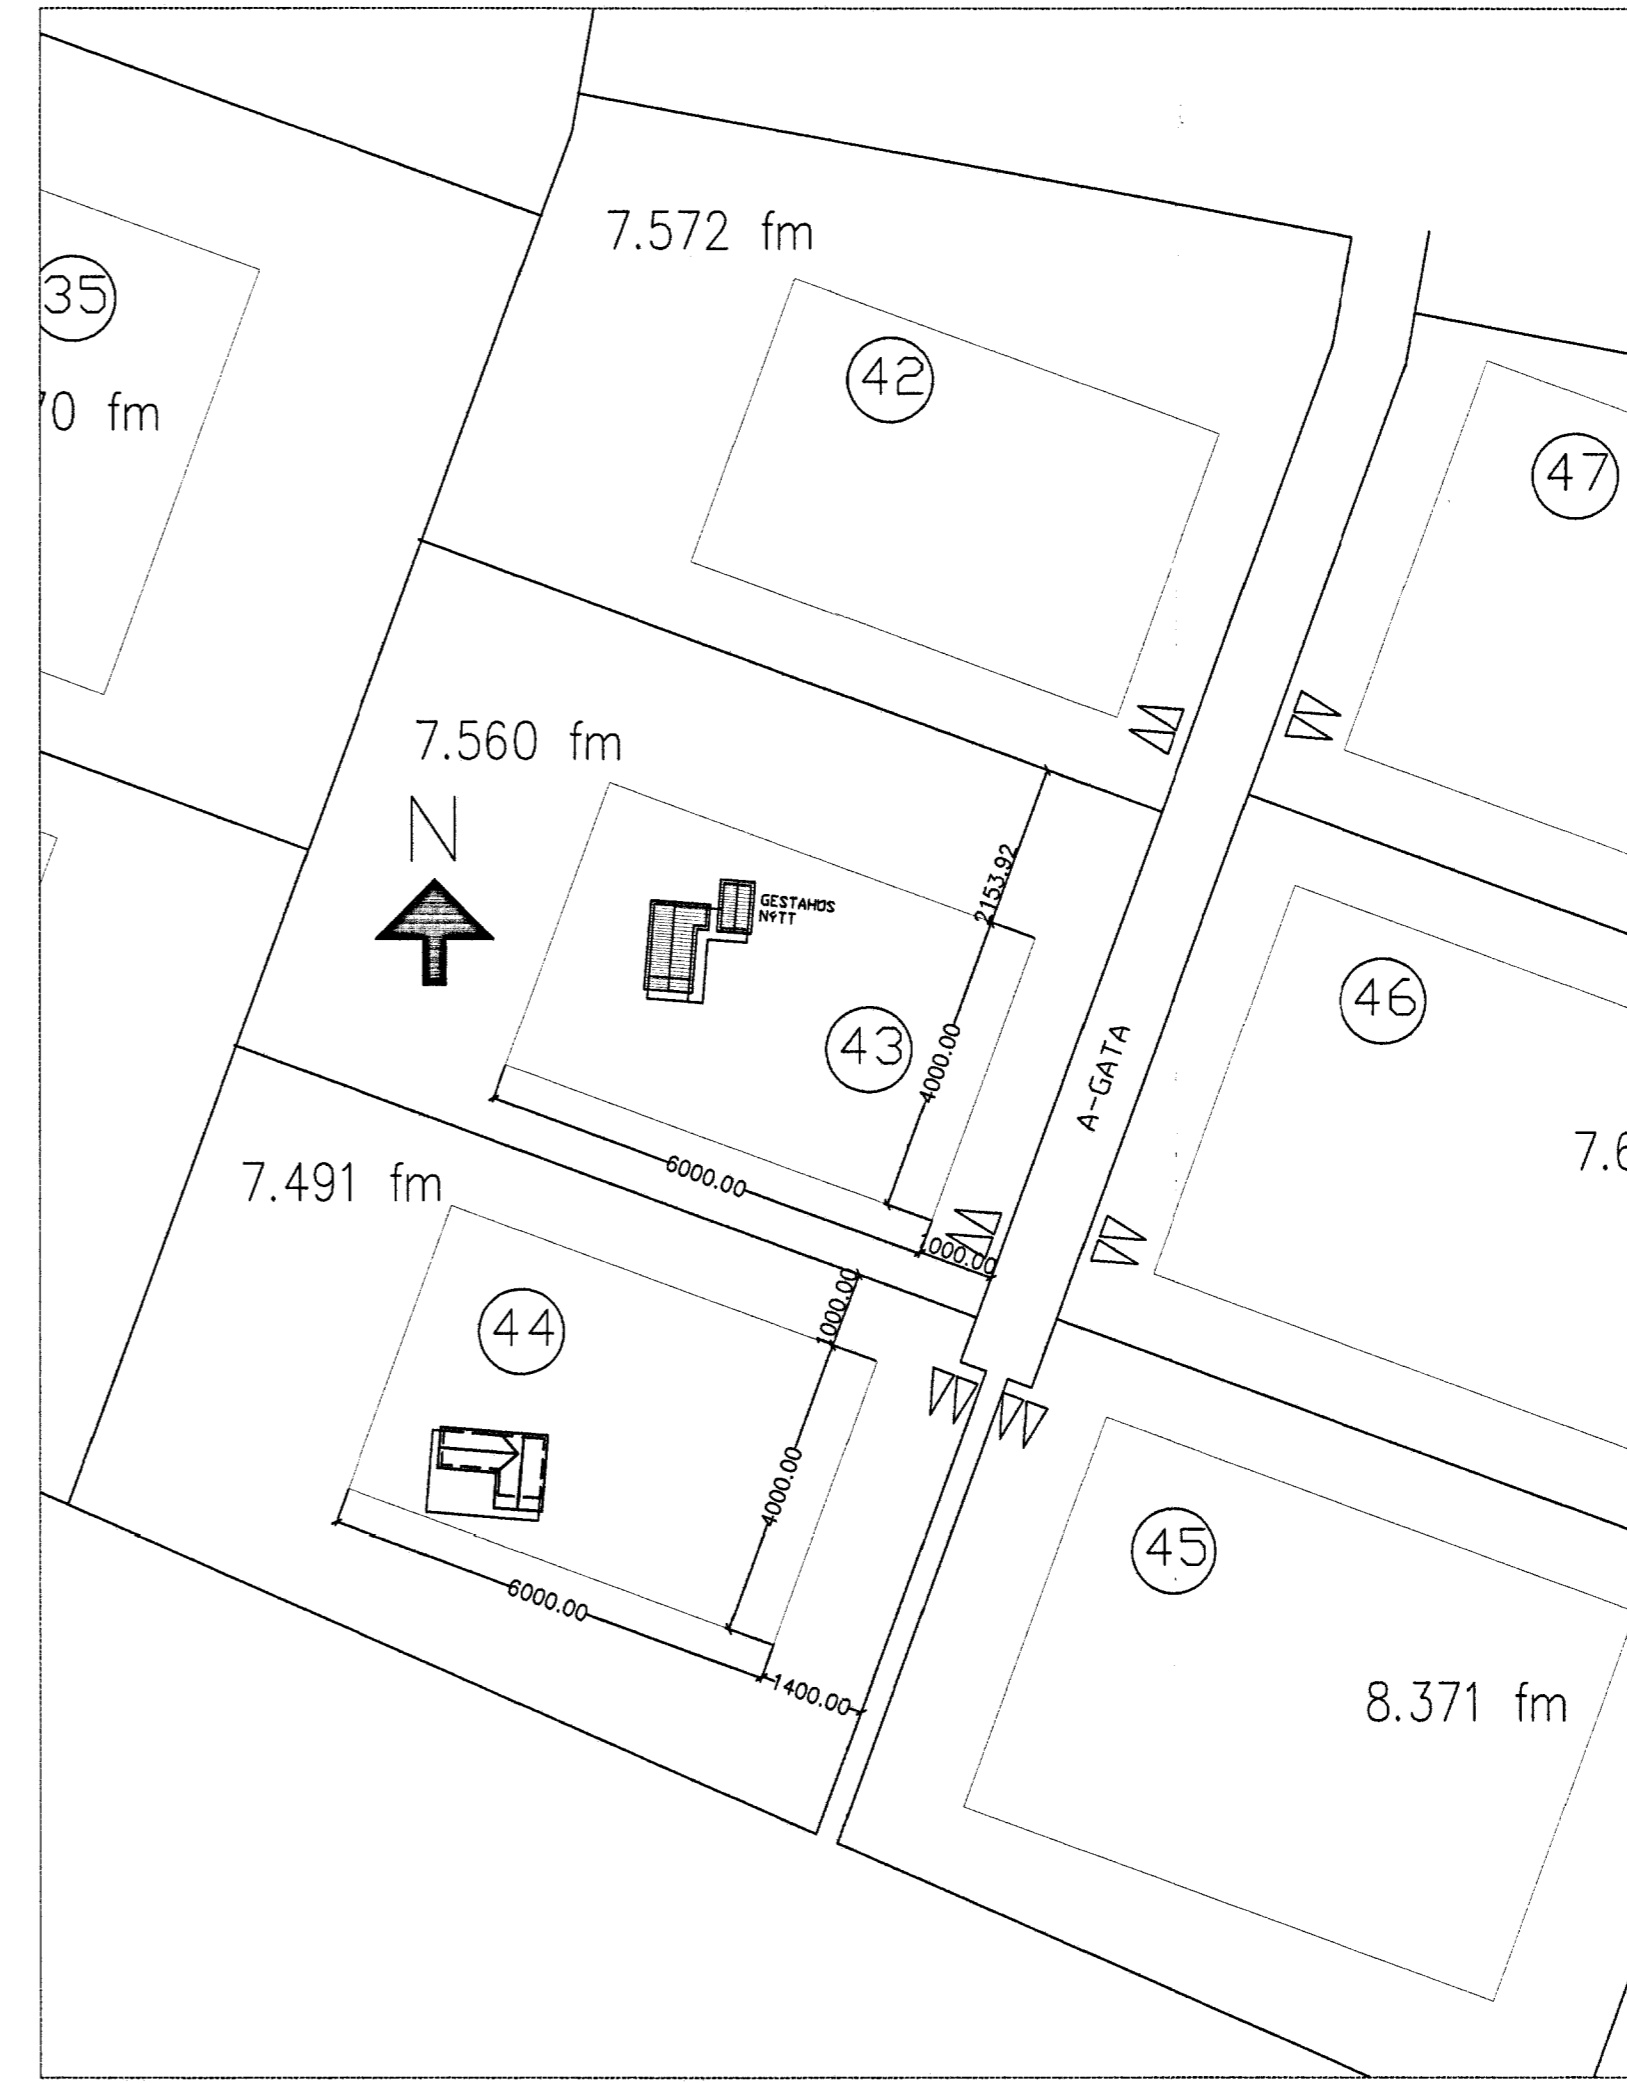

NR	DAGS.	BREYTING
A		
B		
C		
D		
E		
F		
G		
H		

SKÝRINGAR

BYGGINGARLÝSING

SÖKKLAR
STEYPTAR OG JÄRNBENTAR EININGAR 80X80 cm

GÓLF
GRIND 50X150mm C/C600, KROSSVIÐARKLÆÐNING AÐ NEDAN,
EINANGRÁÐ MEÐ 125mm, ÞÉTTULL OG KLÆTT MEÐ 22mm SPÓNARPL.

ÚTVEGGIR
VATNSKLÆÐING, LOFTUN 12X50, KROSSVIÐUR 9mm
GRIND 50X125mm, 125mm ÞÉTTULL, RAKAVÖRN,
RAFMAGNSGRIND 32X45mm OG PANELL.

INNVEGGIR
45X75 c/c 40-60cm, EINANGRÁÐIR MEÐ ÞÉTTULL OG
KLÆDDIR MEÐ PANILL

ÞAK
SPERRUR 50X200mm C/C600, ÞAKKLÆÐNINGU
25X150mm, ÞAKPAPPI OG BÄRUSTÁL.

GLUGGAR
ÚR GAGNVARÐI FURU OG GLERJADIR MEÐ
TVÖFOLDU
GLERI.

MATSHLUTI 02-0101

STÆRÐIR
BRÚTTÓFLÖTUR GESTHÚSS = 20,7m²
NETTÓFLÖTUR GESTHÚSS = 18,9m²
BRÚTTÓRÚMÁL GESTHÚSS = 68,0m³
SJÁ NÁNAR Á SKRÁNINGATÓFLU

ROTÞRÓ
FRÁRENSLI TENGIST INN Á ROTÞRÓ SEM FYRIR
ER OG UPPFYLLIR LEIÐBEININGAR HOLLUSTU-
VERNDAR RÍKISINS OG FENGID VIÐURKENNINGU
HENNAR.
ALLUR FRÁGANGUR FRÁVEITULAGNA SKAL VERA
SKV IST-65,
IST 68 OG BYGGINGARREGLUGERÐAR

SKÝRINGAR OG TÁKN
● ST SLOKKVIÐÆKI
■ REYKSKYJNARI
← ÚTMERKI
→ BJORGUNAROP

tpz Kirkjuvegi 23 900
Vestmannaeyjum
Sími 481-2711
tpz@teiknistofa.is
www.teiknistofa.is

Verkheiti
ODDSHOLT 43 MINNI BORG
GRÍMSNES OG GRAFNINGSHREPP

Verkfni
GRUNNMYND, SNID, ÚTLIT
OG AFSTÖÐUMYND

ÚTG. DAGS	HANNAÐ	VERK.NR
JÚNÍ 2013	PZ	1325
YFIRFARID	TEIKNAD	Mælikvarði
	EA	1:50
TEIKN. NR	BREYTING	
101		1:1000