

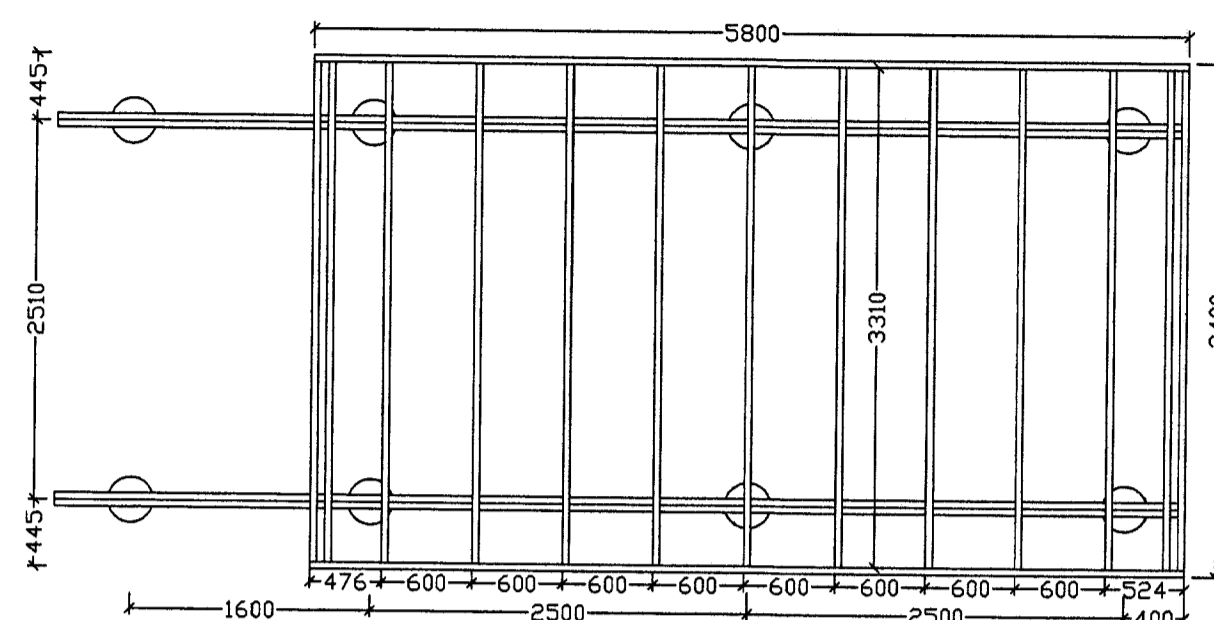



GRUNNMYND UNDIRSTÖÐUR STEYNAR

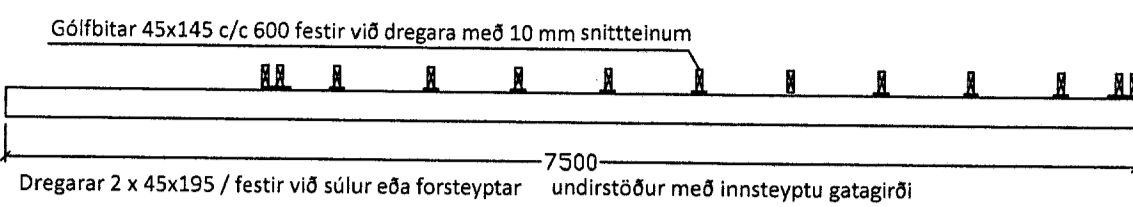


GRUNNMYND GÓLFBITAR

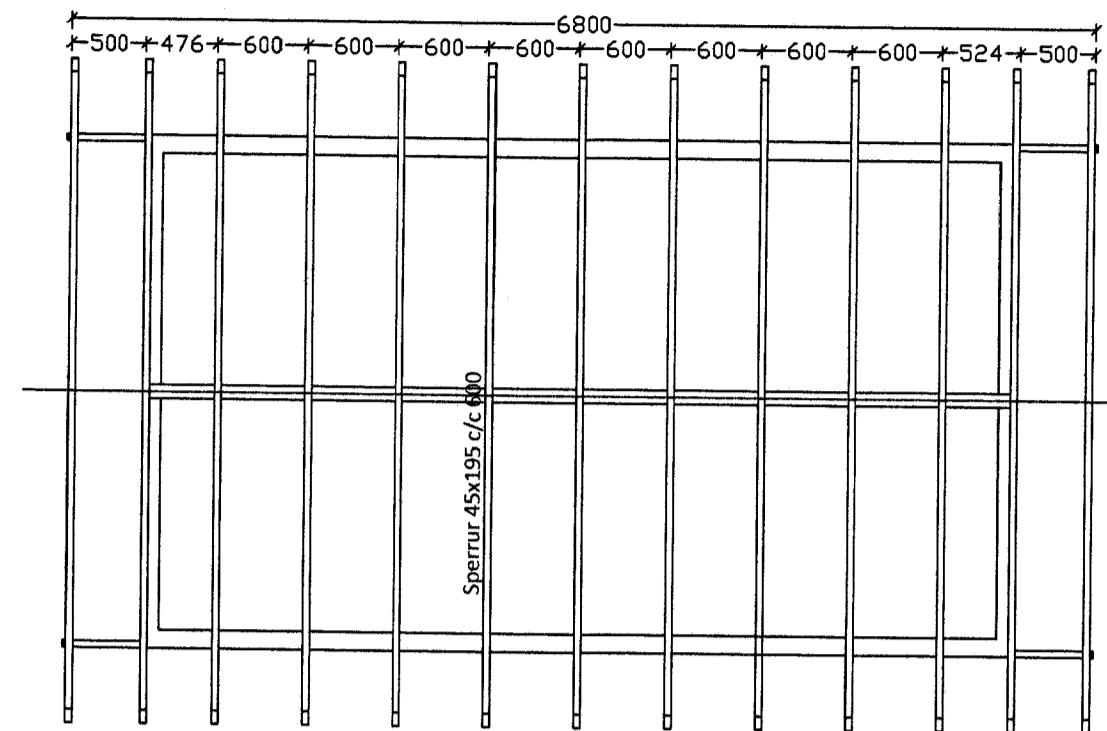


GRUNNMYND SPERRUR

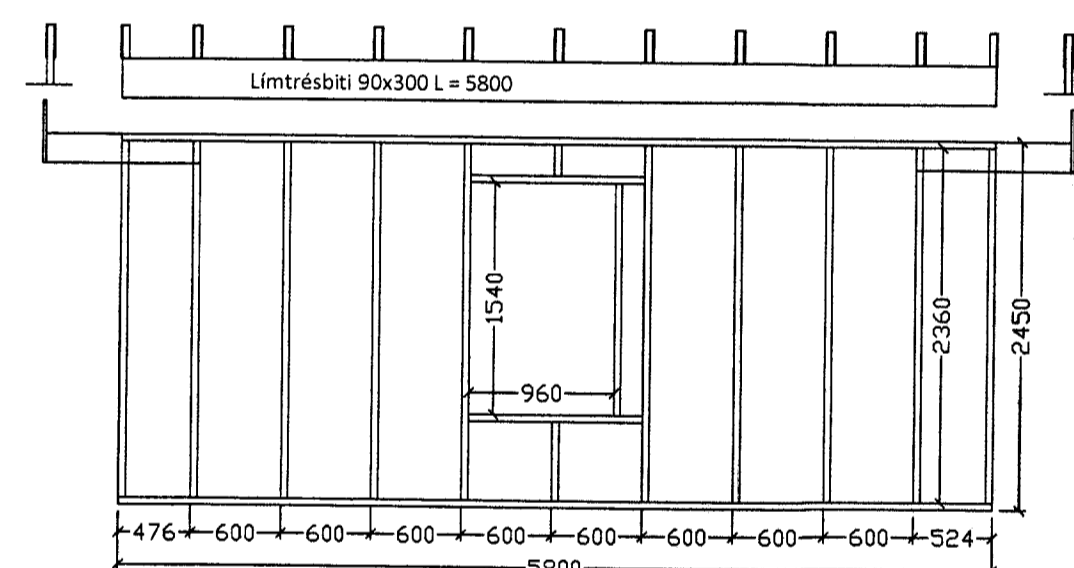


AUSTLÆG HLÍÐ

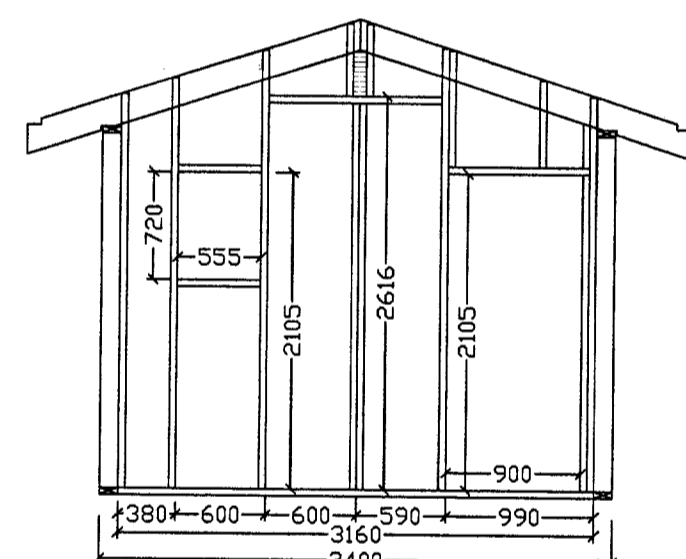




SUÐLÆG HLÍÐ

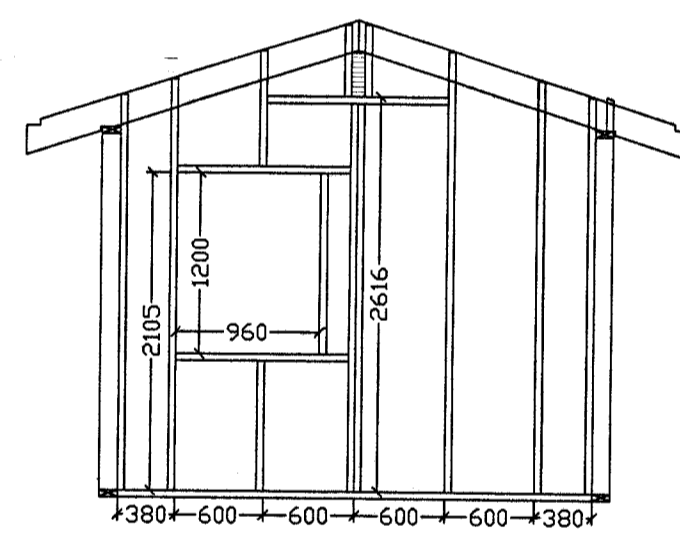

NORÐLÆG HLÍÐ

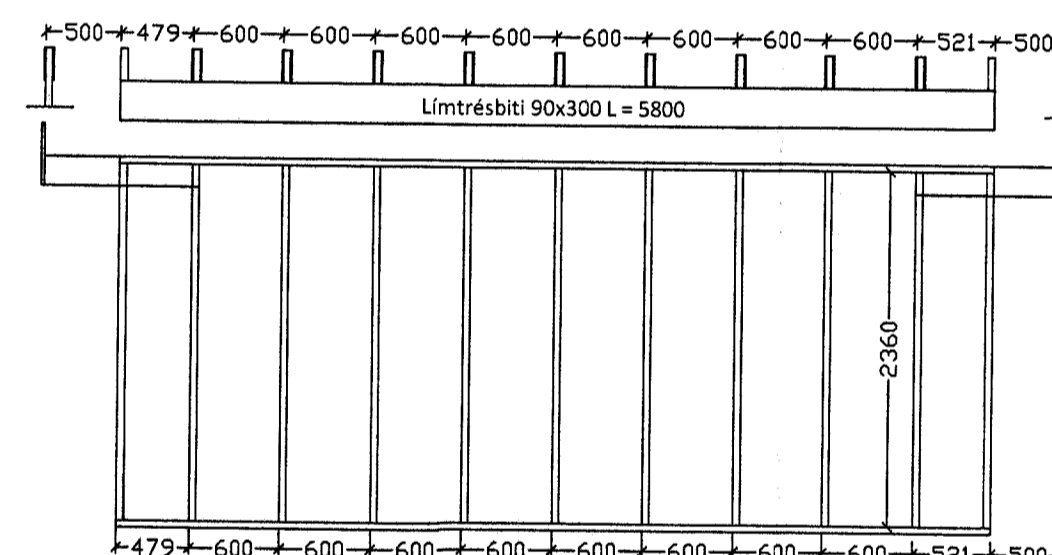

VESTLÆG HLÍÐ

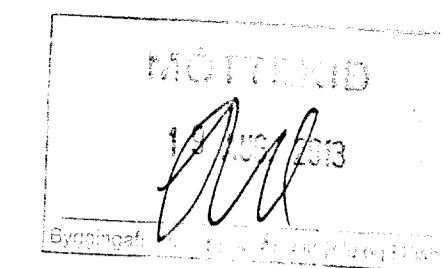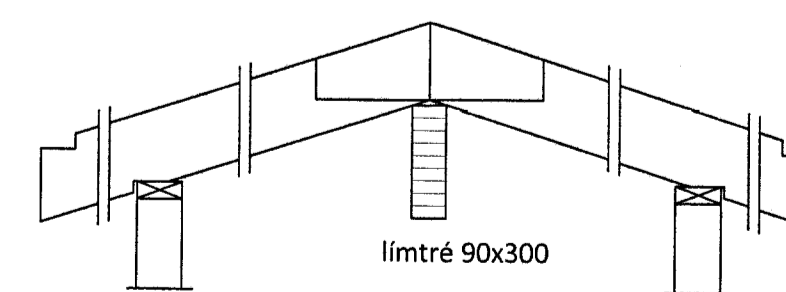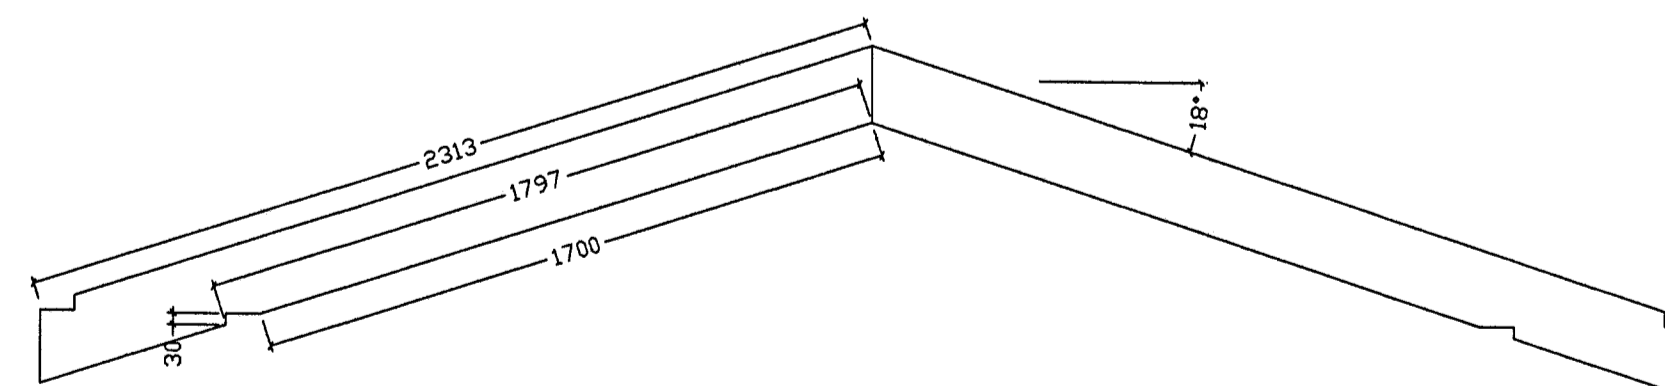

NR	DAGS.	BREYTING
A		
B		
C		
D		
E		
F		
G		
H		

SKÝRINGAR

tpz teiknistofa
 Kirkjuvegi 23 900 Vestmannaeyjum
 Sími 481-2711
 tpz@teiknistofa.is
 www.teiknistofa.is

Verkheiti
 ODDSHOLT 43 MINNI BORG
 GRÍMSNES OG GRAFNINGSHREPP

Verkefni
 GRUNNMYNDIR, UNDIRST., GÓLFBIT,
 SPERRUR OG VEGG GRINDUR

ÚTG. DAGS	HANNAÐ	VERK.NR
JÚNÍ 2013	PZ	1325

YFIRFARID	TEIKNAD	Mælikvarði
	EA	1:50

TEIKN. NR	BREYTING	
201		1:20

Sampykkt *Rann Þorhalla*