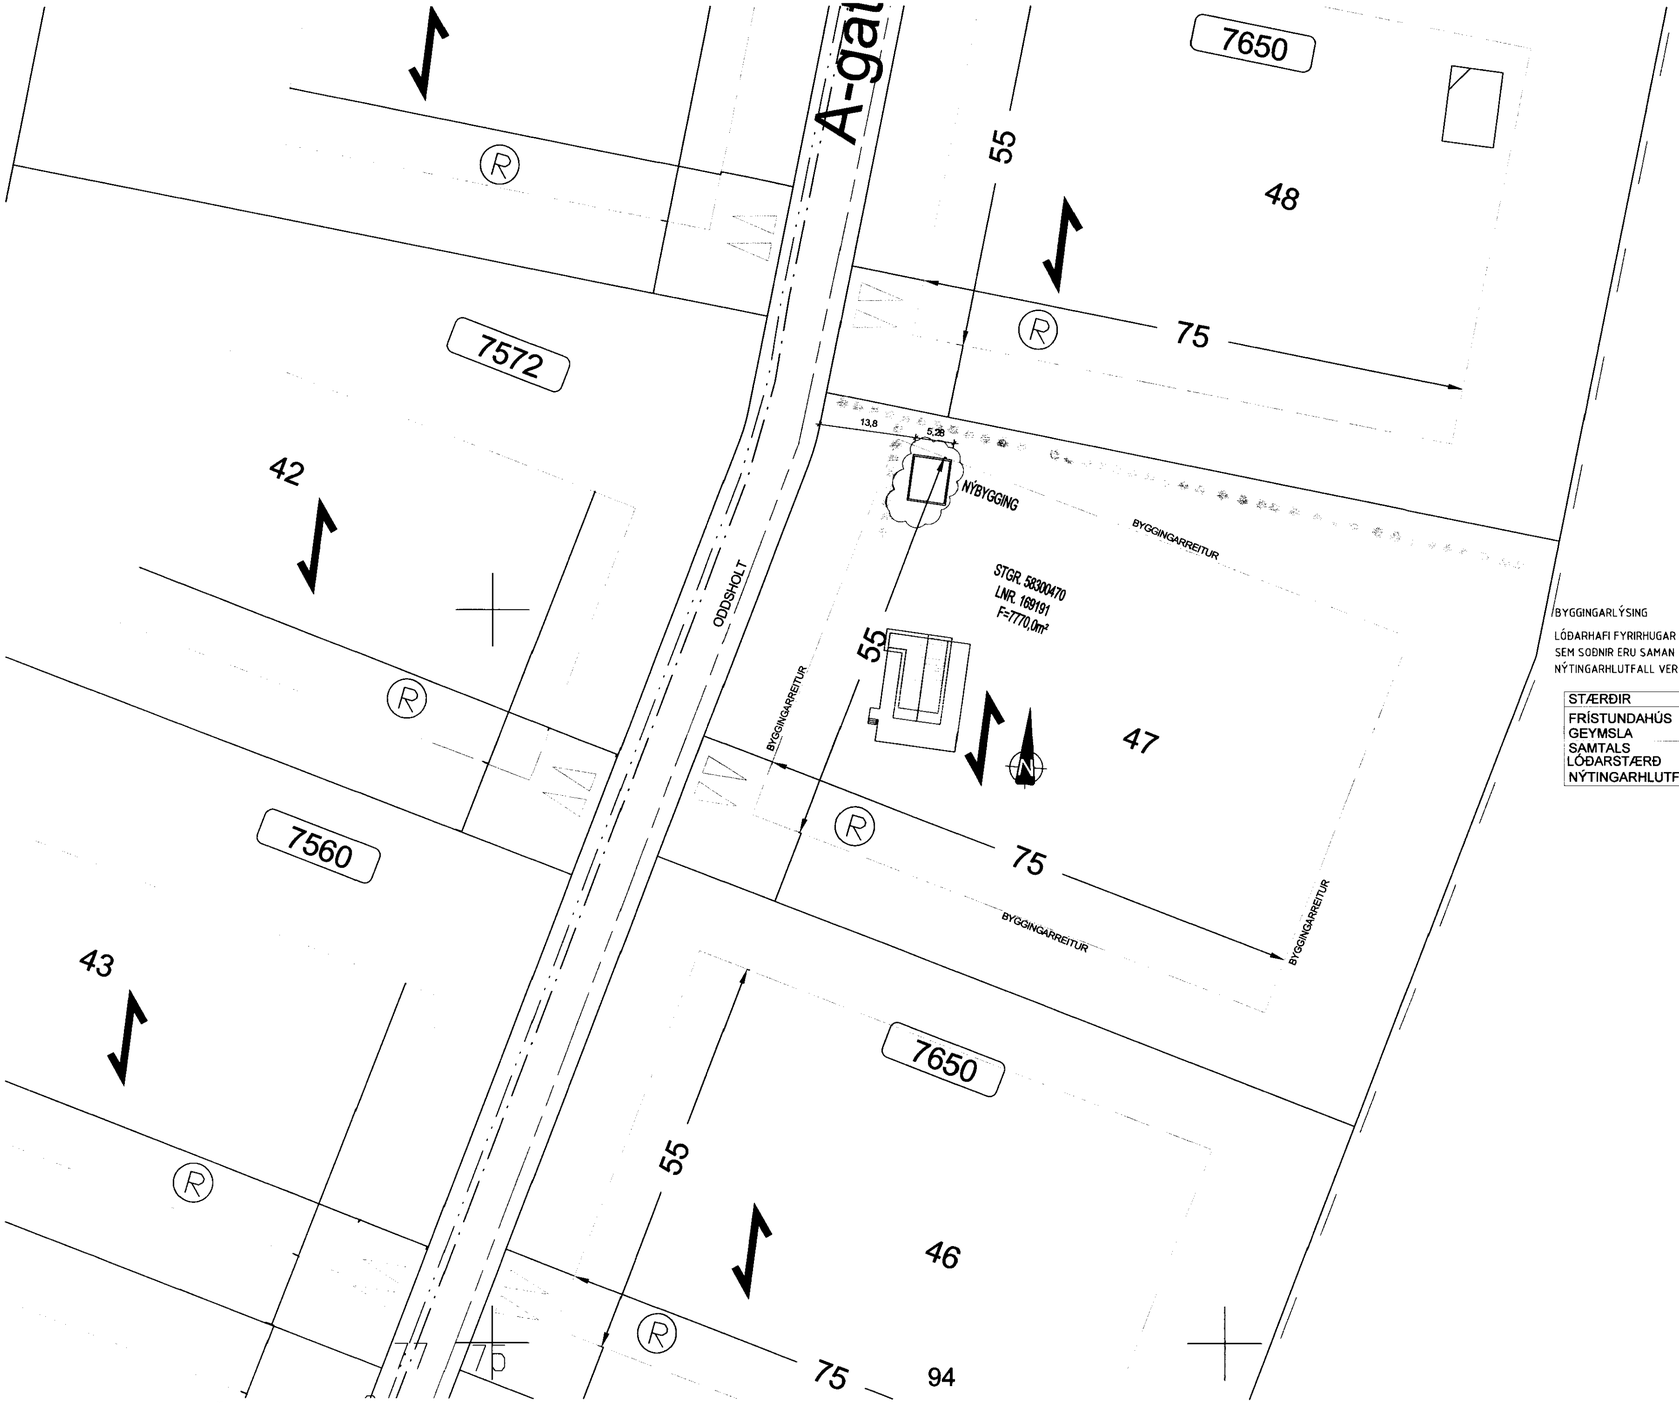

AFSTÖÐUMYND
1:500

SAMÞYKKT
09 SEPT. 2009
Byggingafulltrúi uppsv. Ámessýslu og Flóahr.

BYGGINGARLÝSING

LÓÐARHAFI FYRIRHUGAR AÐ BYGGJA GEYMSLU SEM ER ÚTBÚINN ÚR TVEIMUR 20 FETA GÁMUM SEM SOÐNIR ERU SAMAN OG EINANGRAÐ AÐ UTAN. YTRA BYRÐI HÚSS ER VIÐARKLÆTT.
NÝTINGARHLUTFALL VERÐUR 0,012

STÆRÐIR	
FRÍSTUNDAHÚS	60,0m²
GEYMSLA	33,2m²
SAMTALS	93,2m²
LÓÐARSTÆRÐ	7770,0m²
NÝTINGARHLUTFALL	0,012

BREYTINGAR

NR.	DAGS.	BREYTING	SÞ.

K.J. HÖNNUN EHF 460902-2150
TEL: 554-3232
TEL: 899-3234
E-MAIL: kjhonnun@visir.is

HÖNNUN - SKIPULAG - RÁÐGJÖF
KJARTAN PÁLSSON FIB DSA 270365-3539
JÓN M. HALLDÓRSSON BYGGINGAFR 091162-3569

SAMÞYKKT

VERK

TEIKNING

KVARÐI

DAGS. TEIKNING NR.

TEIKNAÐ AF

10-01