
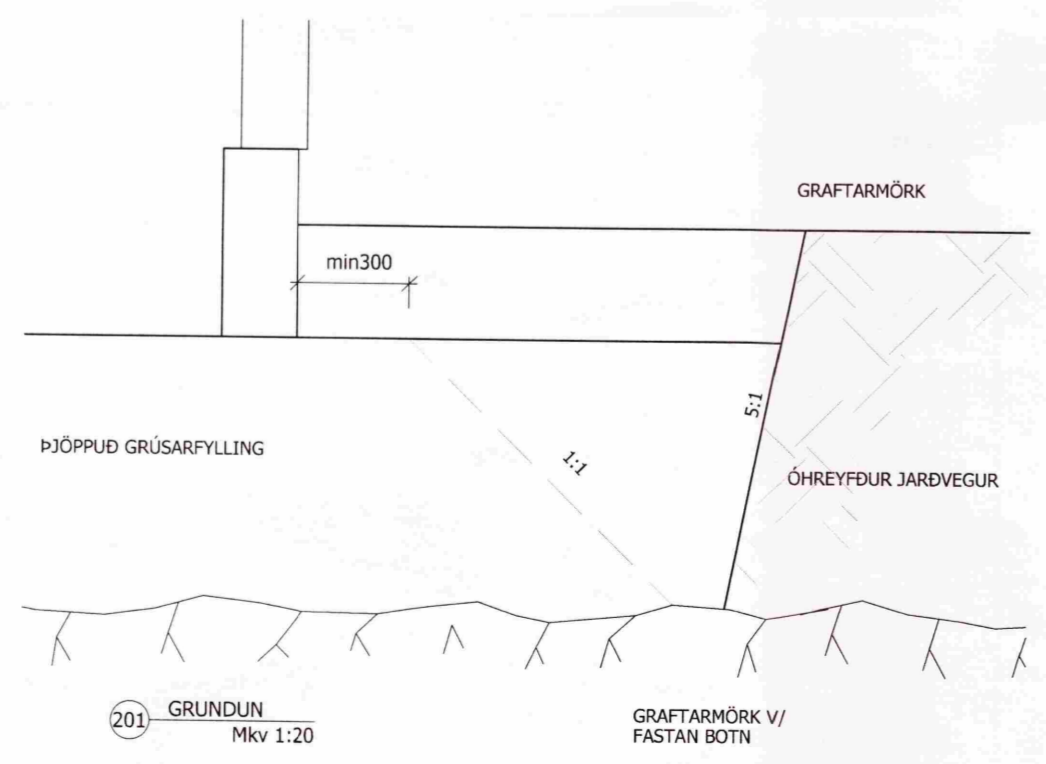
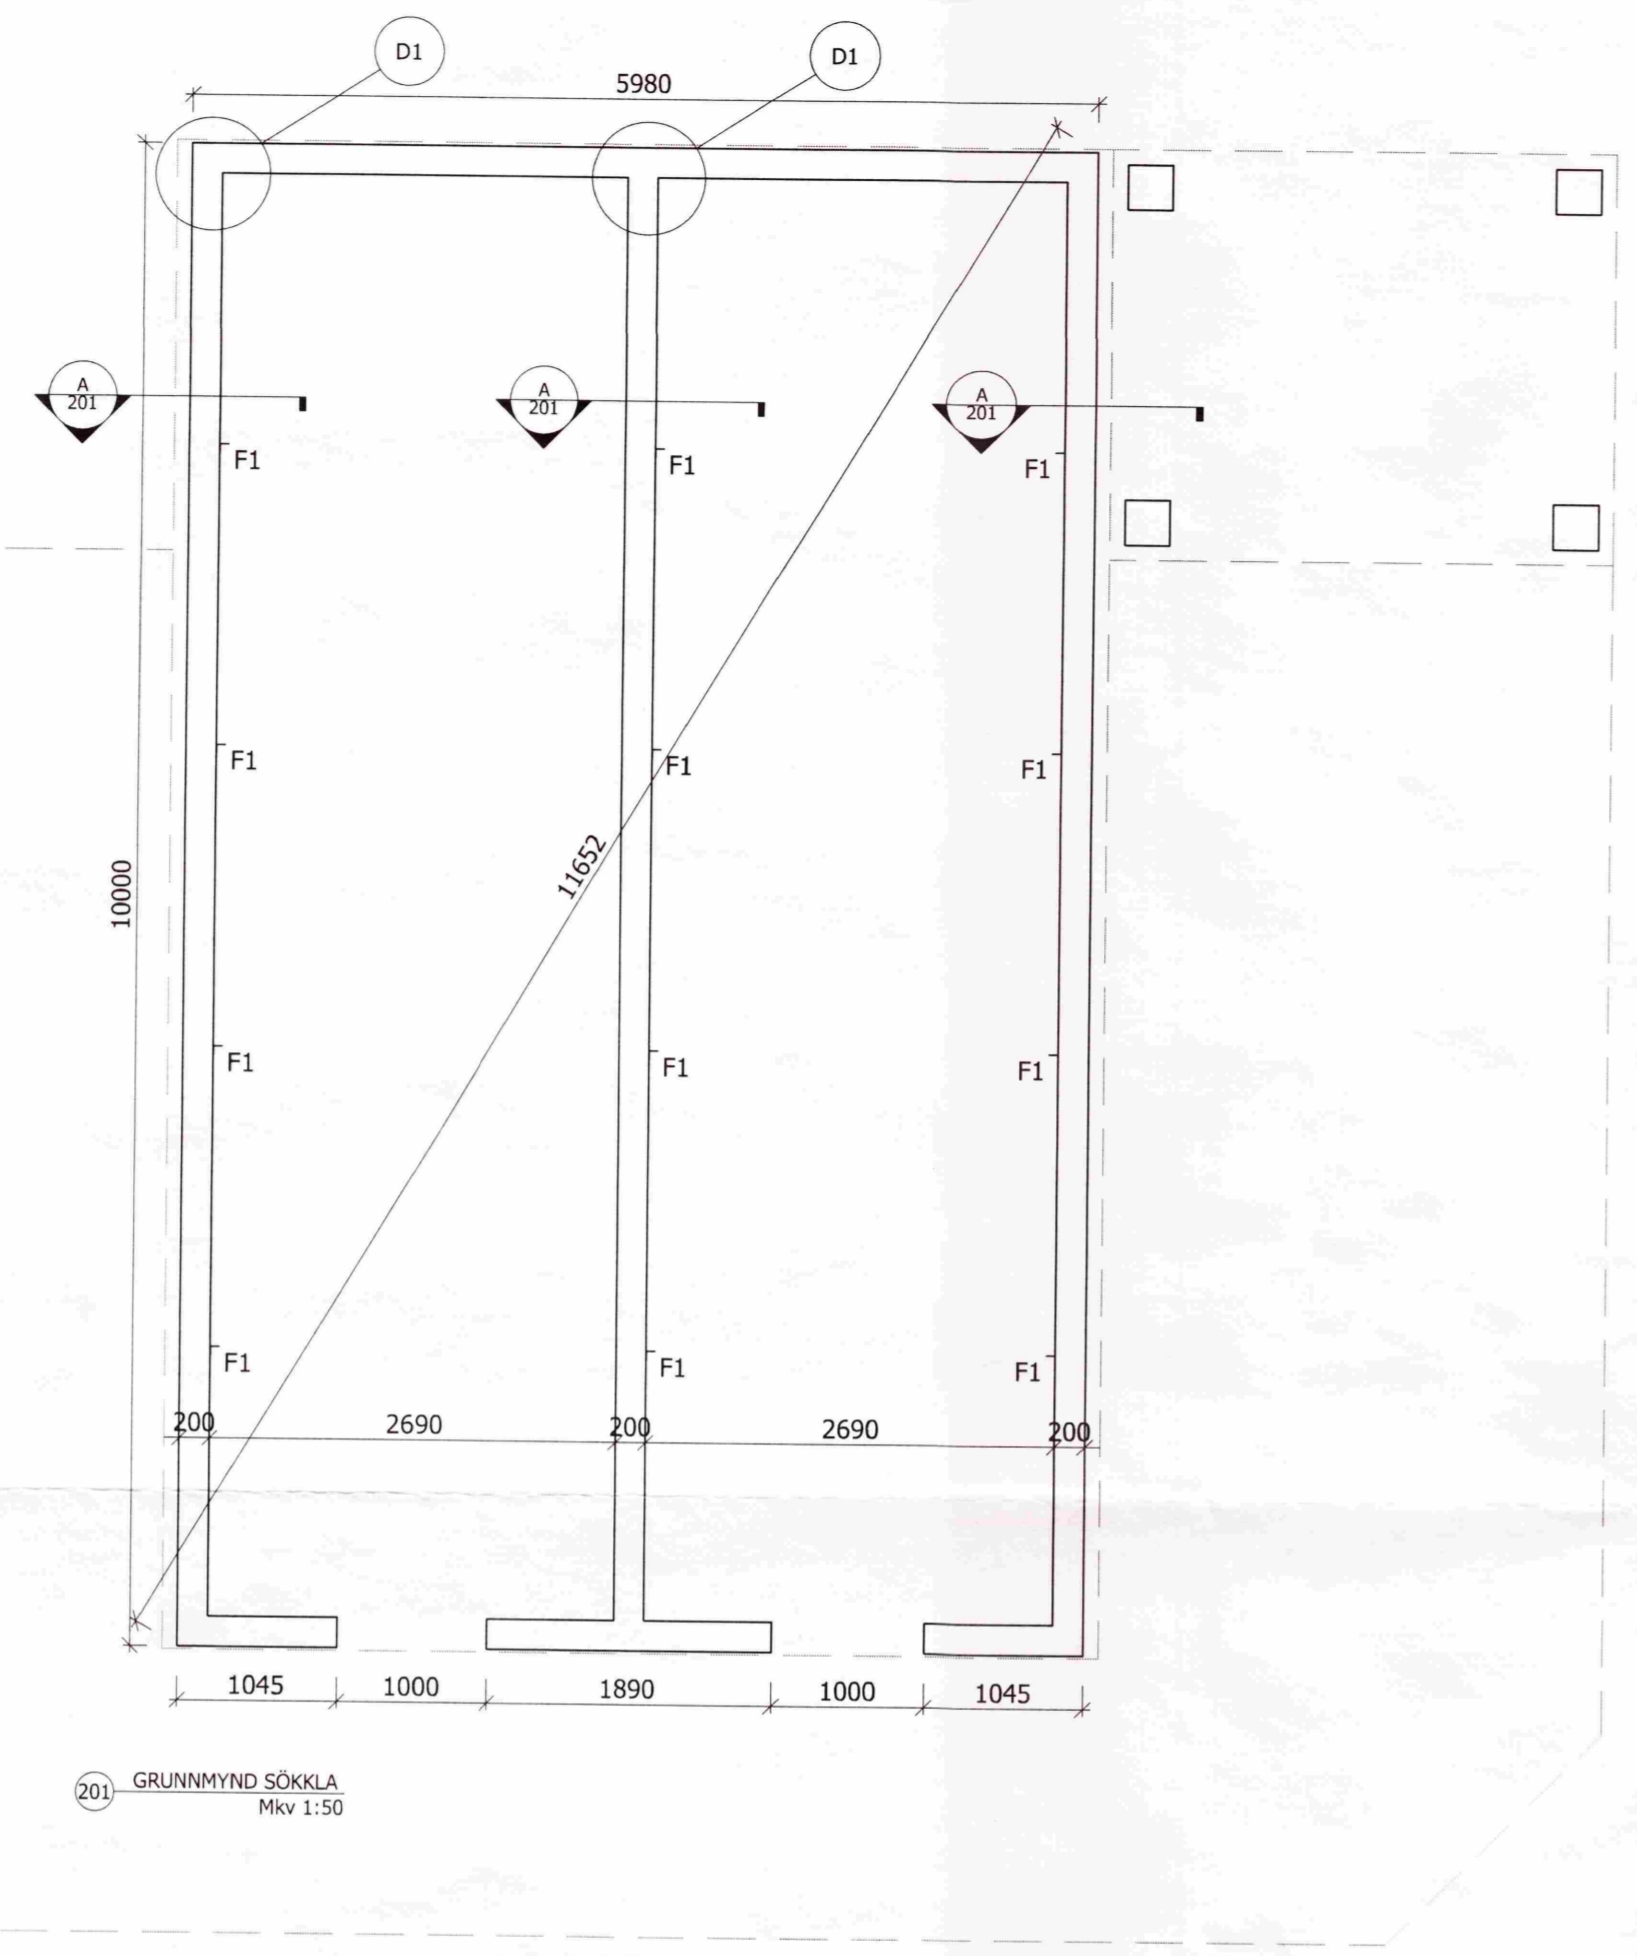
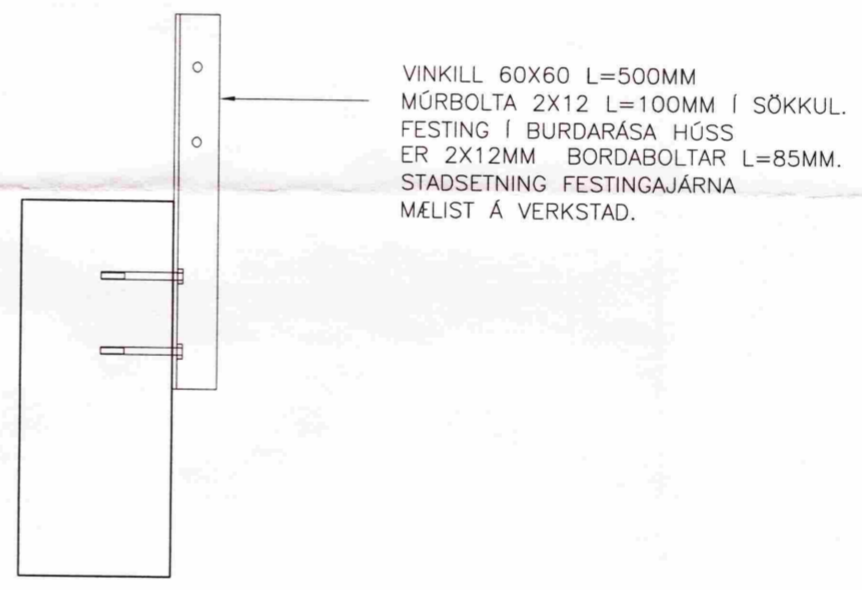
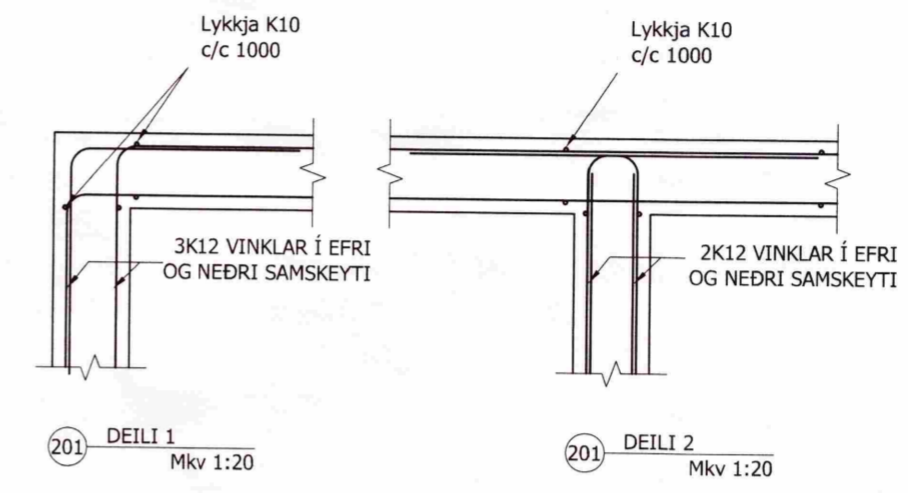


SKÝRINGAR
SÖKKULVEGGIR ERU 200MM Á ÞYKKT. UNDIR
VIÐBYGGINGU KOMA 300X300 FORSTEYPTIR
SÖKKLAR EFTIR ÞÖRFUM. STADSETNING
ÁKVARDAST Á VERKSTAD.
FRÁGANGUR JARÐSKAUTA SKAL GERÐUR Í
SAMRÆMI VIÐ REGLUR RAFVEITU OG
RAFHÖNNUÐAR.
LAGNIR Í SÖKKLUM OG PLÖTU ERU SÝNDAR Á
TEIKNINGU FRÁ NR 300. LAGNIR KOMA UNDIR
SÖKKLA.

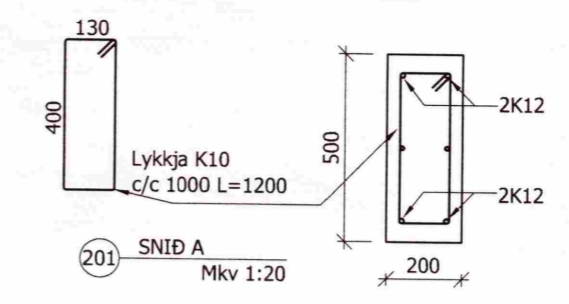

ÖLDUBYGGÐ 6

BURDARVIRKI	Mkv		
GRUNNMYND SÖKKLA	1:50		
SNID	1:20 / 1:10		
GRUNDUN	1:20		
HANNAÐ:	TEIKNAD:	FRUMST/ERÐ BLAÐS	DAGS:
BLÓ	BLÓ	A2	APRÍL 2012
SLÓÐ Í GEYMSLU:	VERKNR.	BL.NR.	
	12-04-15	201	
HÖNNUÐUR:	<i>Birgir Leó Ólafsson</i>		
SAMRÆMINGARADILI:	200 270 5179		
	<i>Birgir Leó Ólafsson</i>		

201 F1. FESTINGAR HÚSS VIÐ SÖKKUL
Mkv 1:10

201 GRUNNMYND SÖKKLA
Mkv 1:50

201 GRUNDUN
Mkv 1:20

GRÄFTARMÖRK V/
FASTAN BOTN