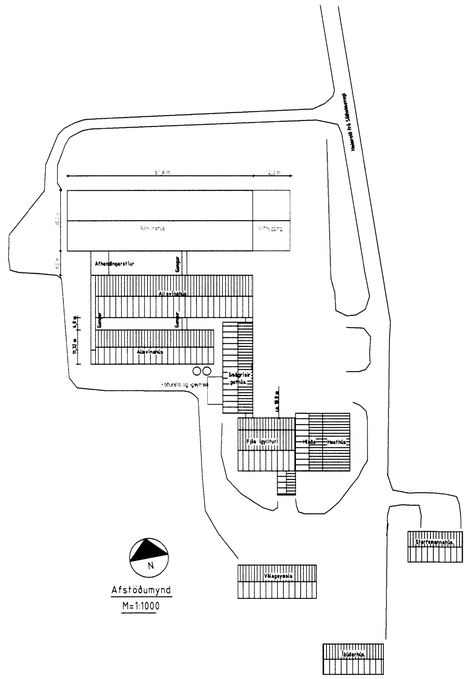

Mynd: Loftmyndir ehf

Skipulags- og byggingarfulltrúi Uppsveita bs.
Samþykkt
22 MAI 2014
Byggingarfulltrúi

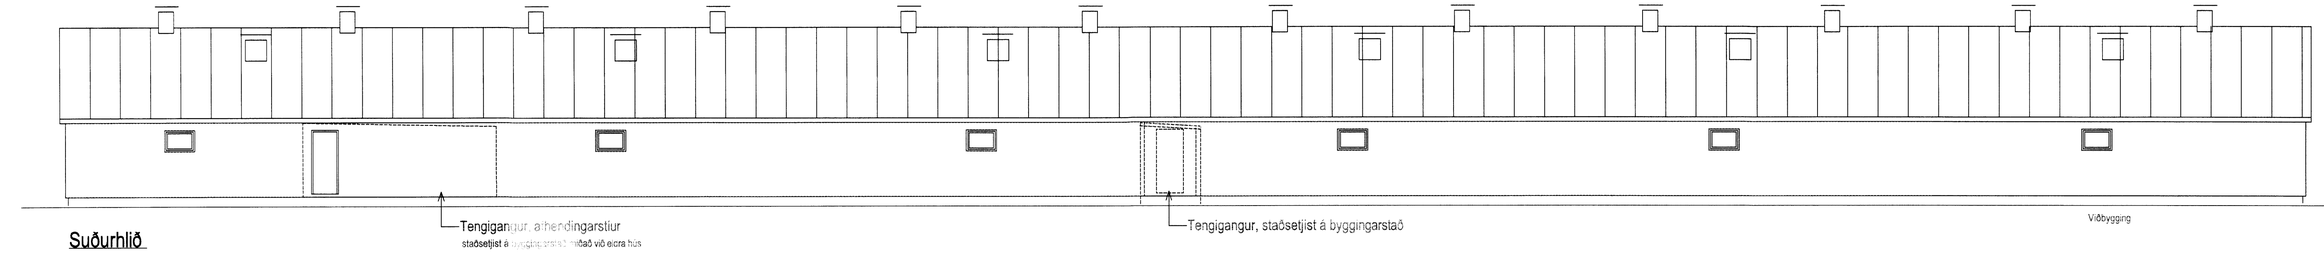


Suðurhlið

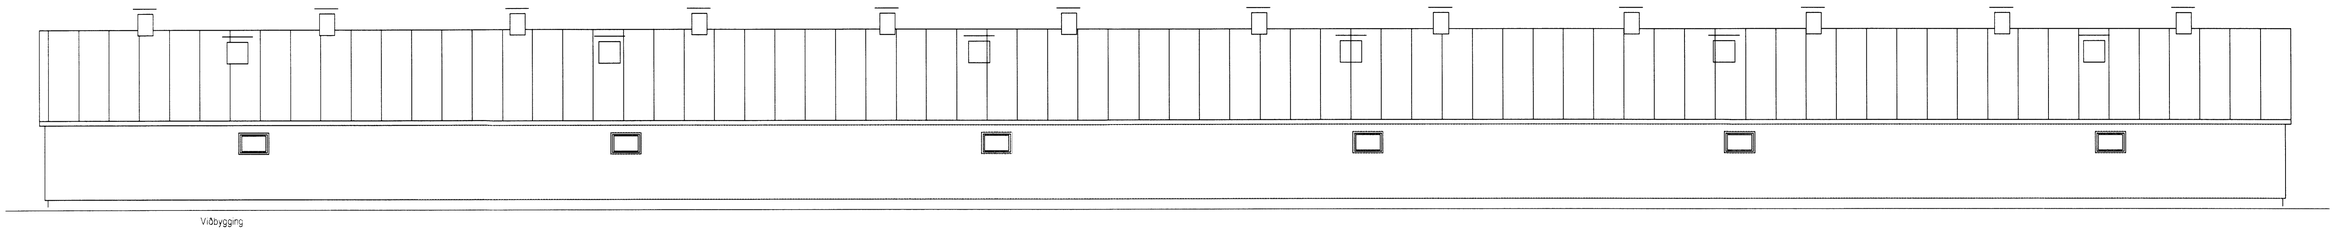


Norðurhlið

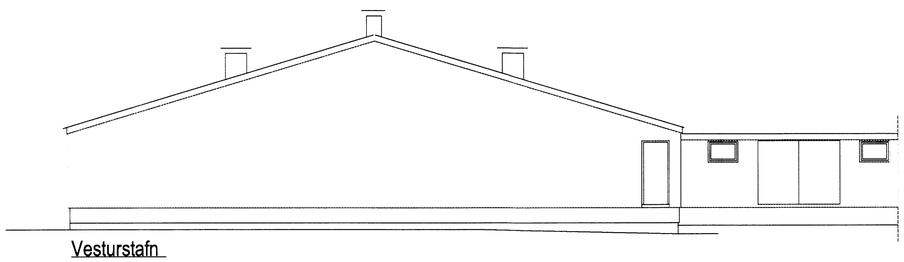

Vesturstafn

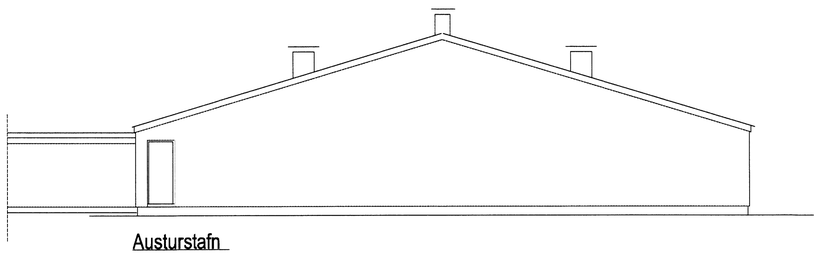

Austurstafn

BR.

VERK: Ormsstaðir - 168271 - Grímsnes-og Grafningshreppi, Árn.

Aðalteikningar viðbyggingar við svínahús
Útlitsmyndir og afstöðumynd

HANNAÐ: M S TEIKNAÐ: M S

KT. 160444-4959

KVARÐI 1:100

REYKJAVÍK 14.10.2013

BYGGINGAÞJÓNUSTA BÆNDASAMTAKA ÍSLANDS
BÆNDAHÖLLINNI, HAGATORGI, REYKJAVÍK sími: 5630300

| VERK NR. | TEIKN. NR. | BR. |
|---|---|---|
| 1090-40 | A-2 | - |