Skipulags- og byggingarfulltrúi Uppsveita bs.
Yfirfarið
09.12.2014
Byggingarfulltrúi

DAGS:	NR:	BREYTINGAR:	SAMÞ.:

Inntak lagna (BxH)
400x300, 400mm
frá GK að gati.

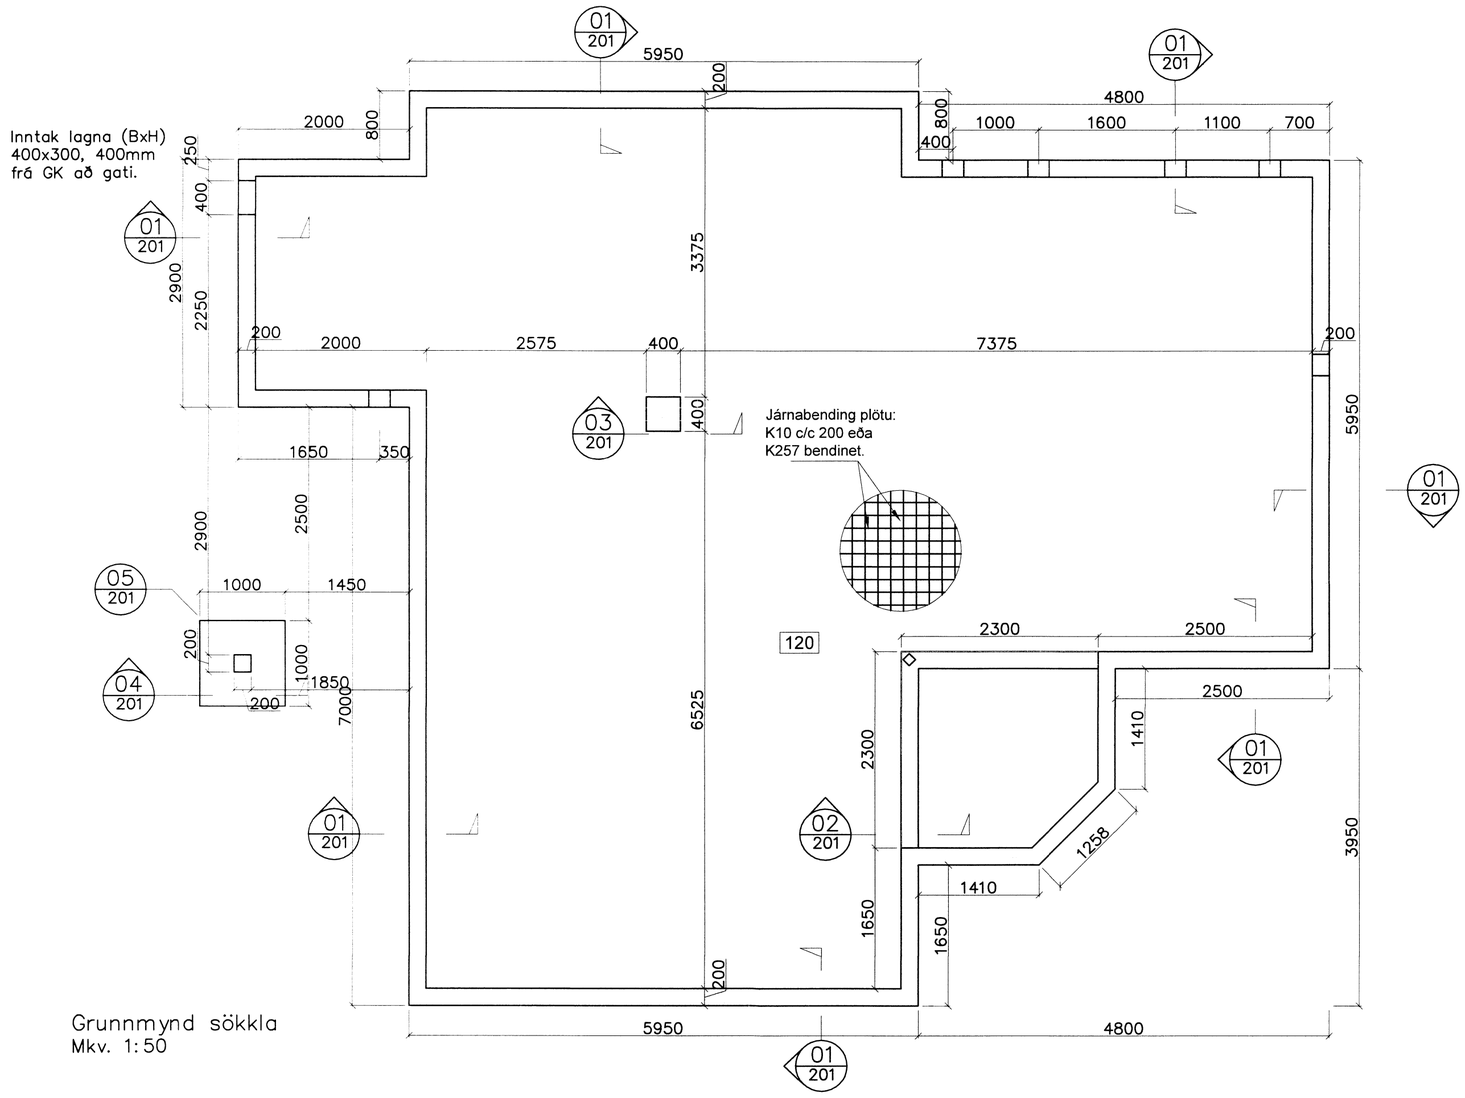

Grunnmynd sökkla
Mkv. 1:50

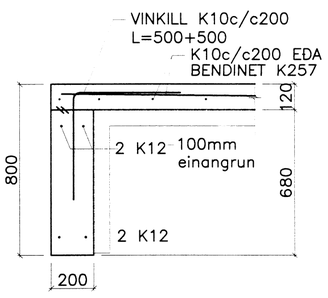

01/201 Snið 1:20

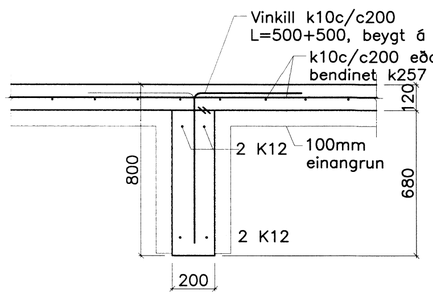

02/201 Snið 1:20

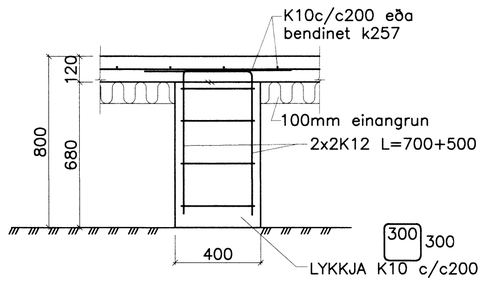

03/201 Snið 1:20

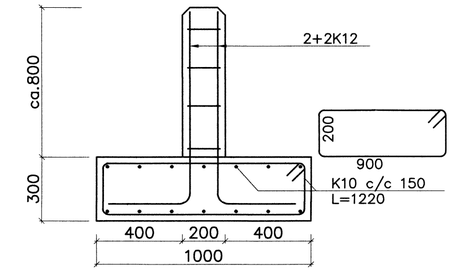

04/201 Snið 1:20

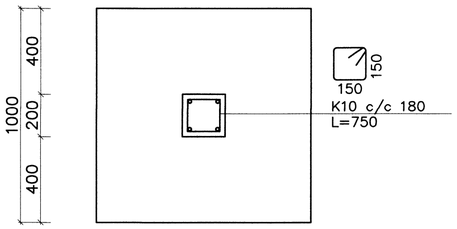

05/201 Deili 1:20

0 500 1000 1500 2000
1:20

0 1000 2000 3000 4000 5000
1:50

VERKFRÆÐIÞJÓNUSTAN EHF
SKEIFAN 19 108 REYKJAVÍK SÍMI: 517 9050 NETFANG: teknik@teknik.is

HEITI VERKS: Lóð 172132 Öndverðanes - Sumarhús Grímsnes- og Grafningshrepp	HÖNNUÐIR: Guðmundur Hansson 151263-3649; Svavar M. Sigurjónsson 180867-3419	DAGS: 19.11.2014	
		GEYMSLUNR: 201	VERKNÚMER: 14-69
HEITI TEIKNINGAR: Burðarvirki; Sökklar; Grunnmynd & snið	SAMÞYKKT: Svavar M. Sig	HÚSAGERÐ:	
	AÐALHÖNNUÐUR: Einar V. Tryggvason 170242-4599	MÆLIKV: 1:50/20	
HANNAÐ: SMS; TEIKNARI: SMS; MÆLT: ; YFIRFARIÐ: GH	SAMÞYKKT: Einar VT	TEIKN.NR: 201	ÚTGÁFA:

Q:\verkefni 14\14-69 Öndverðanes 1\Teikningar\B-teikn\201 Öndverðarnes 1.dwg
19.11.2014 18:04:09