



Skipulags- og byggingarfulltrúi Uppsveita bs.
 Yfirfarið
 09.11.2014
 Byggingarfulltrúi


DAGS:	NR:	BREYTINGAR:	SAMB:

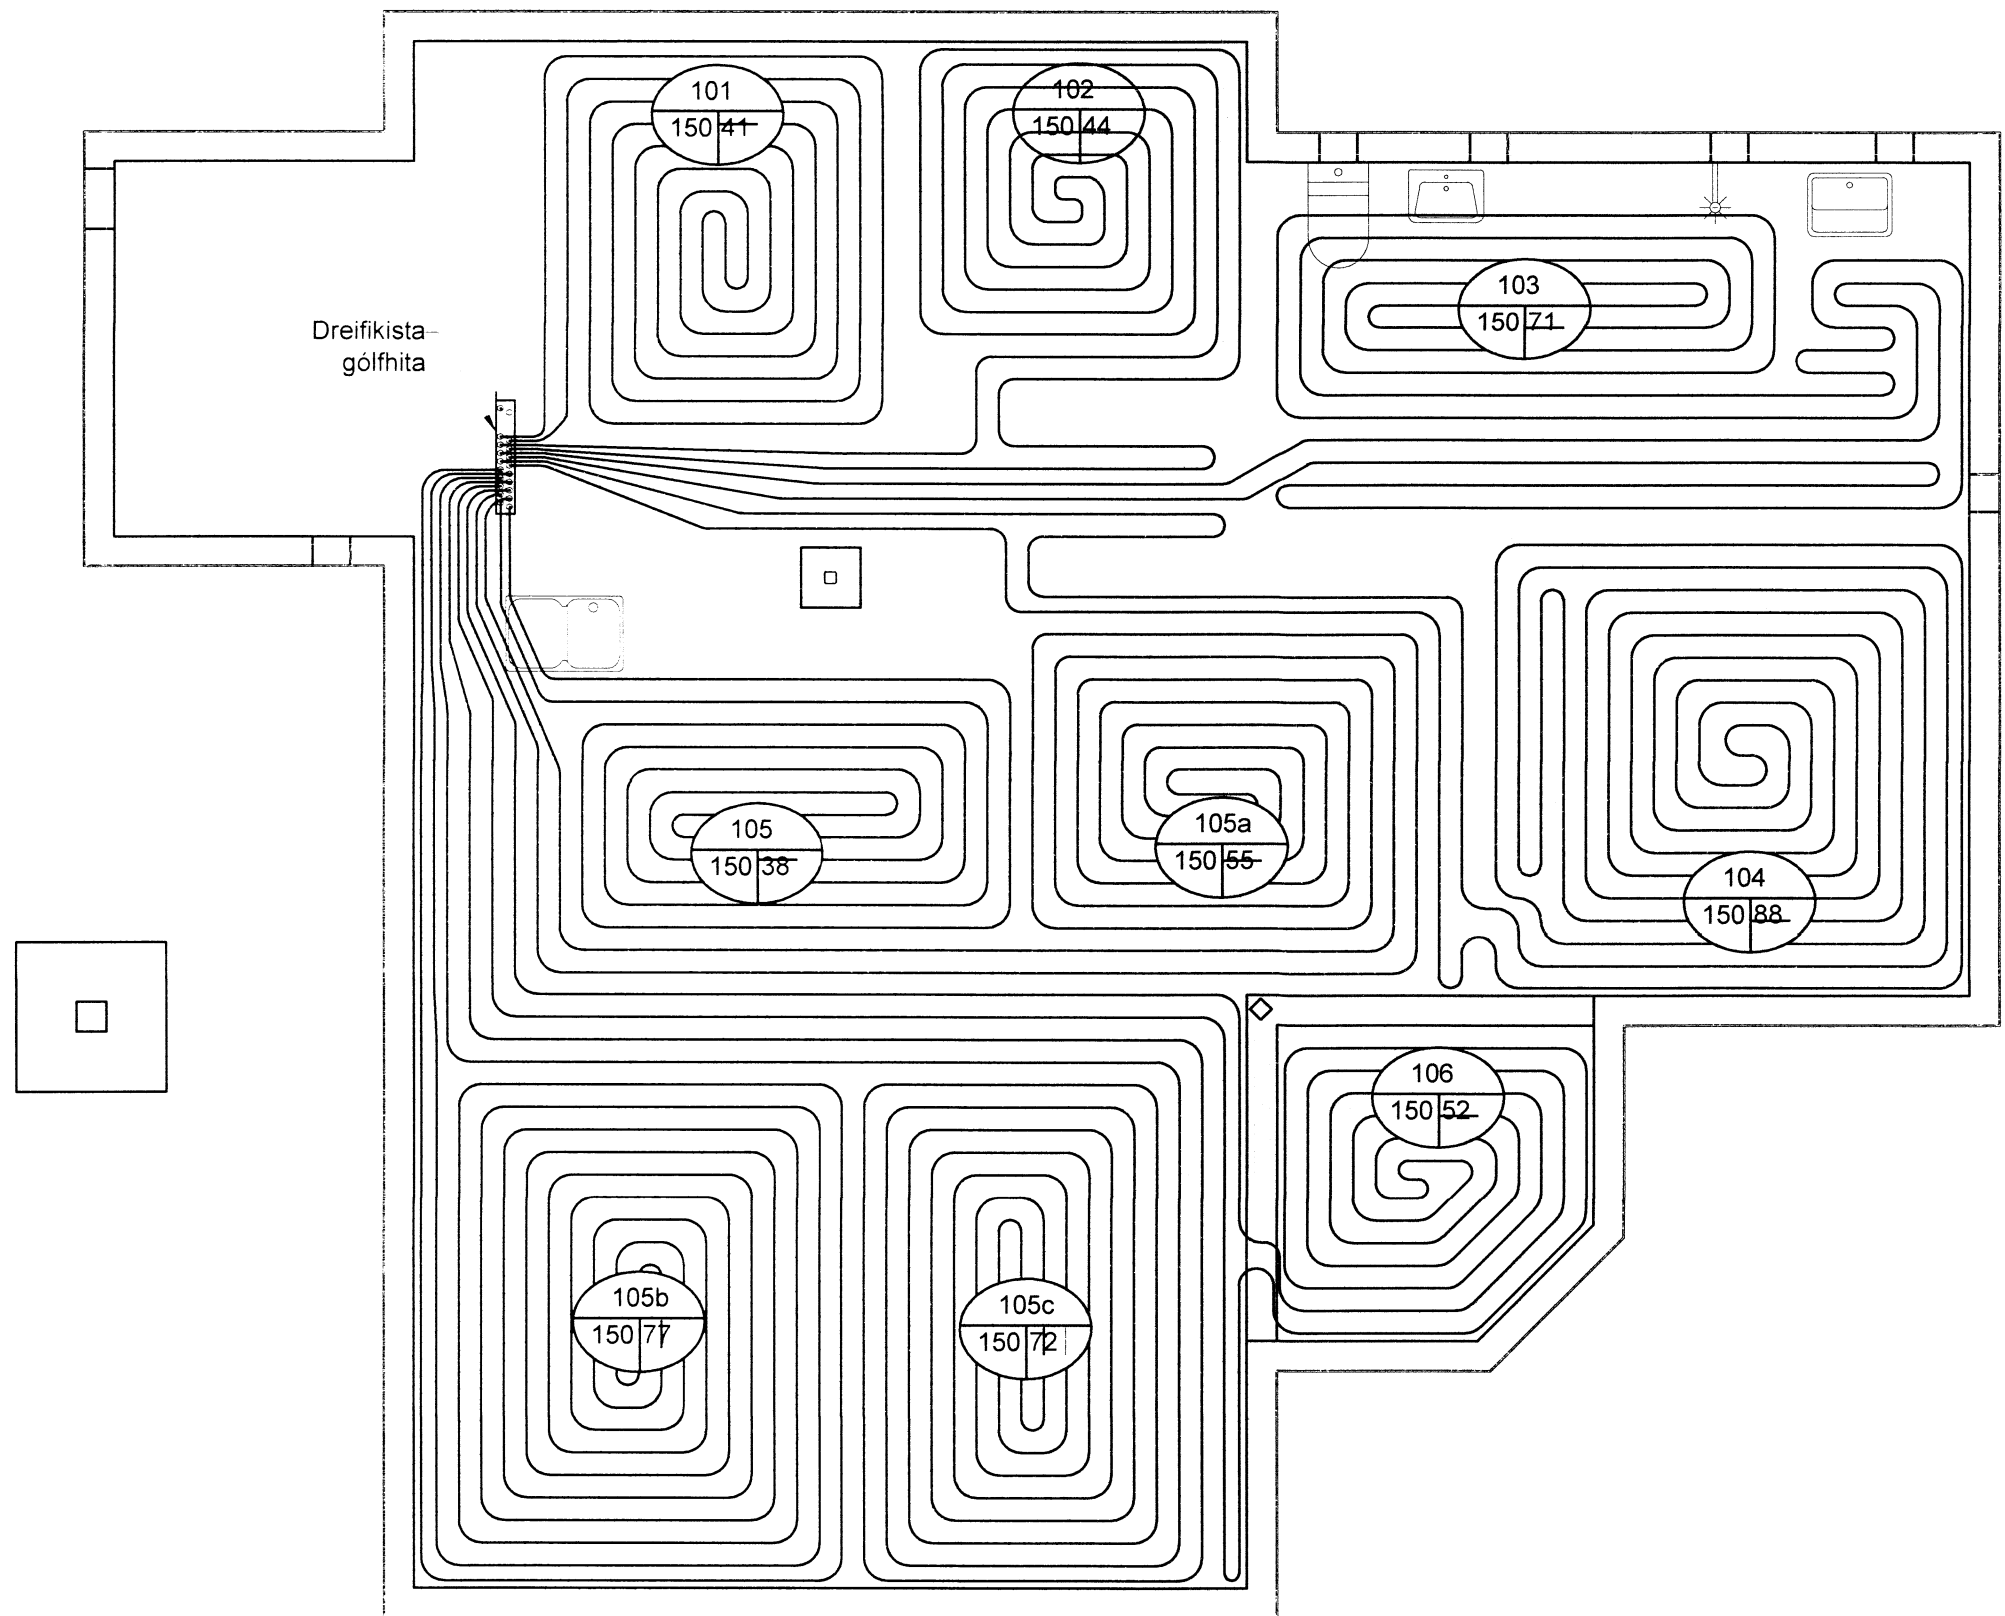

Grunnmynd hitalagna
Mkv. 1:50

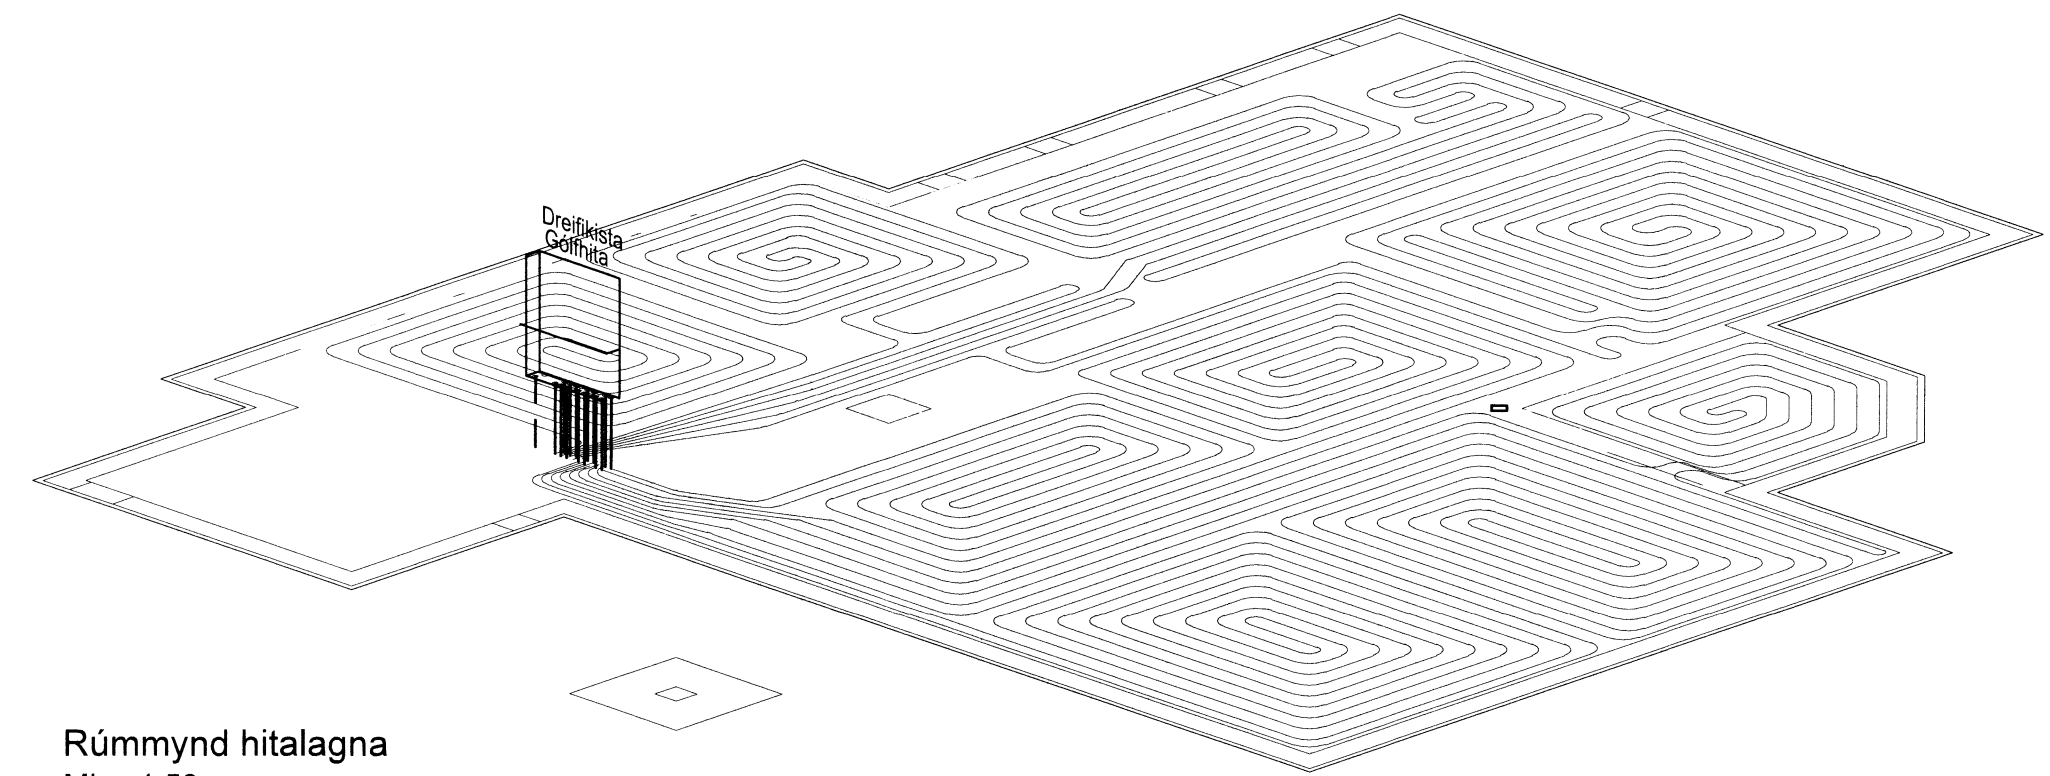

Rúmmynd hitalagna
Mkv. 1:50

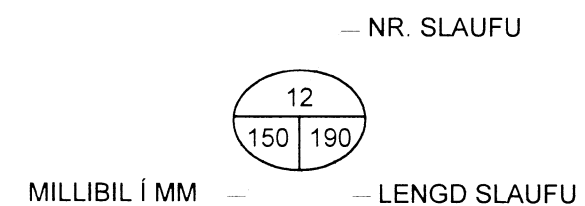

GÓLFGEISLI SKÝRINGAR:

RÖR Í GÓLFGEISLA SKULU VERA ÚR PE-RT MEÐ SÚREFNISKÁPU MEÐ SÚREFNISKAPU SKV. DIN 16892/3. RÖR SKULU LÖGÐ MEÐ 150 MM MILLIBILI NEMA ANNAÐ SÉ TEKIÐ FRAM. RÖR SKULU ÞOLA 70°C SAMFELT VIÐ 0,6 MPa VINNUPRÝSTING. TENGISTYKKI SKULU VERA ÚR AFSINKUNARÞOLNU MESSING OG HÆFA RÖRUM.


UPPHITUN STÝRIST AF STJÓRNLOKUM TSE I50 (24V NORMALLY CLOSED) EÐA SAMBÆRILEGUM TENGÐUM TERMOSTÖTUM (5-30 °C) STAÐSETTUM 1,5-2M YFIR GÓLFI.

KERFIÐ SKAL ÞOLA 0,3 MPa VINNUPRÝSTING OG STIGPRÓFAST SKV. LEIÐBEININGUM FRAMLEIÐANDA AÐUR EN LEIÐSLUR ERU HULDAR.

ALLT EFNI OG FRÁGANGUR KERFISINS SÉ Í SAMRÆMI VIÐ ÁKVÆÐI STAÐLA OG GILDANDI REGLUGERÐA ALLT EFNI SKAL HAFNA LAGNAEFNISVOTTUN.

Öndverðarnes 1

Gólfhiti	1. hæð	Lengd	Afköst	Ath.
Slaufa 101	41	513	c/c 150	
Slaufa 102	44	550	c/c 150	
Slaufa 103	71	888	c/c 150	
Slaufa 104	88	1100	c/c 150	
Slaufa 105	38	475	c/c 150	
Slaufa 105a	55	688	c/c 150	
Slaufa 105b	77	963	c/c 150	
Slaufa 105c	72	900	c/c 150	
Slaufa 106	52	650	c/c 150	
Samtals	538	6725		

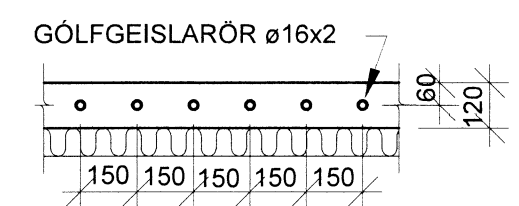

Snið gólfhitalagna
Mkv. 1:20



SKEIFAN 19 • 108 REYKJAVÍK • Sími: 517 9050 • NETFANG: teknik@teknik.is

HEITI VERKS Öndverðarnes - Sumarhús Grímsnes- og Grafningshrepp	HÖNNUNDIR Guðmundur Hansson 151263-3649 Svavar M. Sigurjónsson 180867-3419	DAGS 19.11.2014
HEITI TEIKNINGAR Lagnir Hitalagnir Grunnmynd & rúmmynd	SAMYKKIR Einar V. Tryggvason 170242-4559	GEYMSLUNNUR 501
TEIKNARMAÐUR JHS/SMS	TEIKNARMAÐUR JHS/SMS	MÆLIV 1:50/20
YFIRFARI GH	YFIRFARI GH	TEIKN NR. 501