
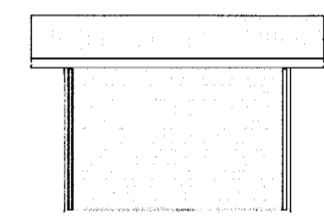
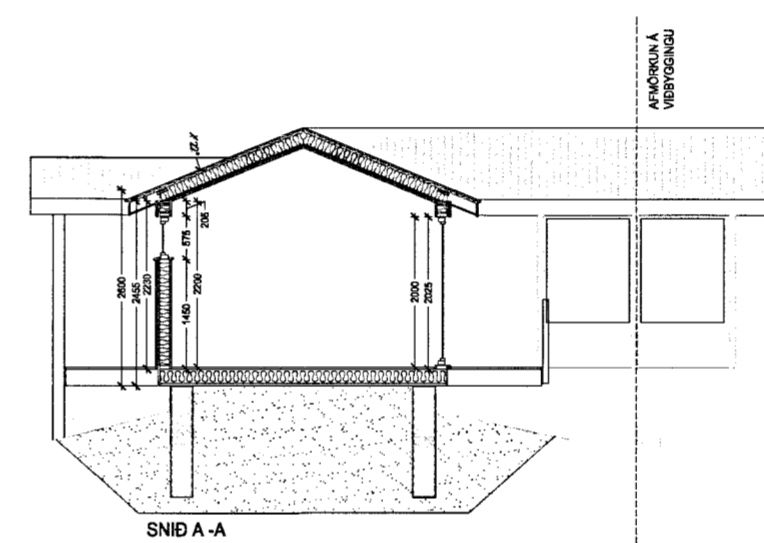


SAMÞYKKT
19. Júlí 2013
Ragn Kjartansson
Byggingulfræði og Áæðisýsla og Flóahf.

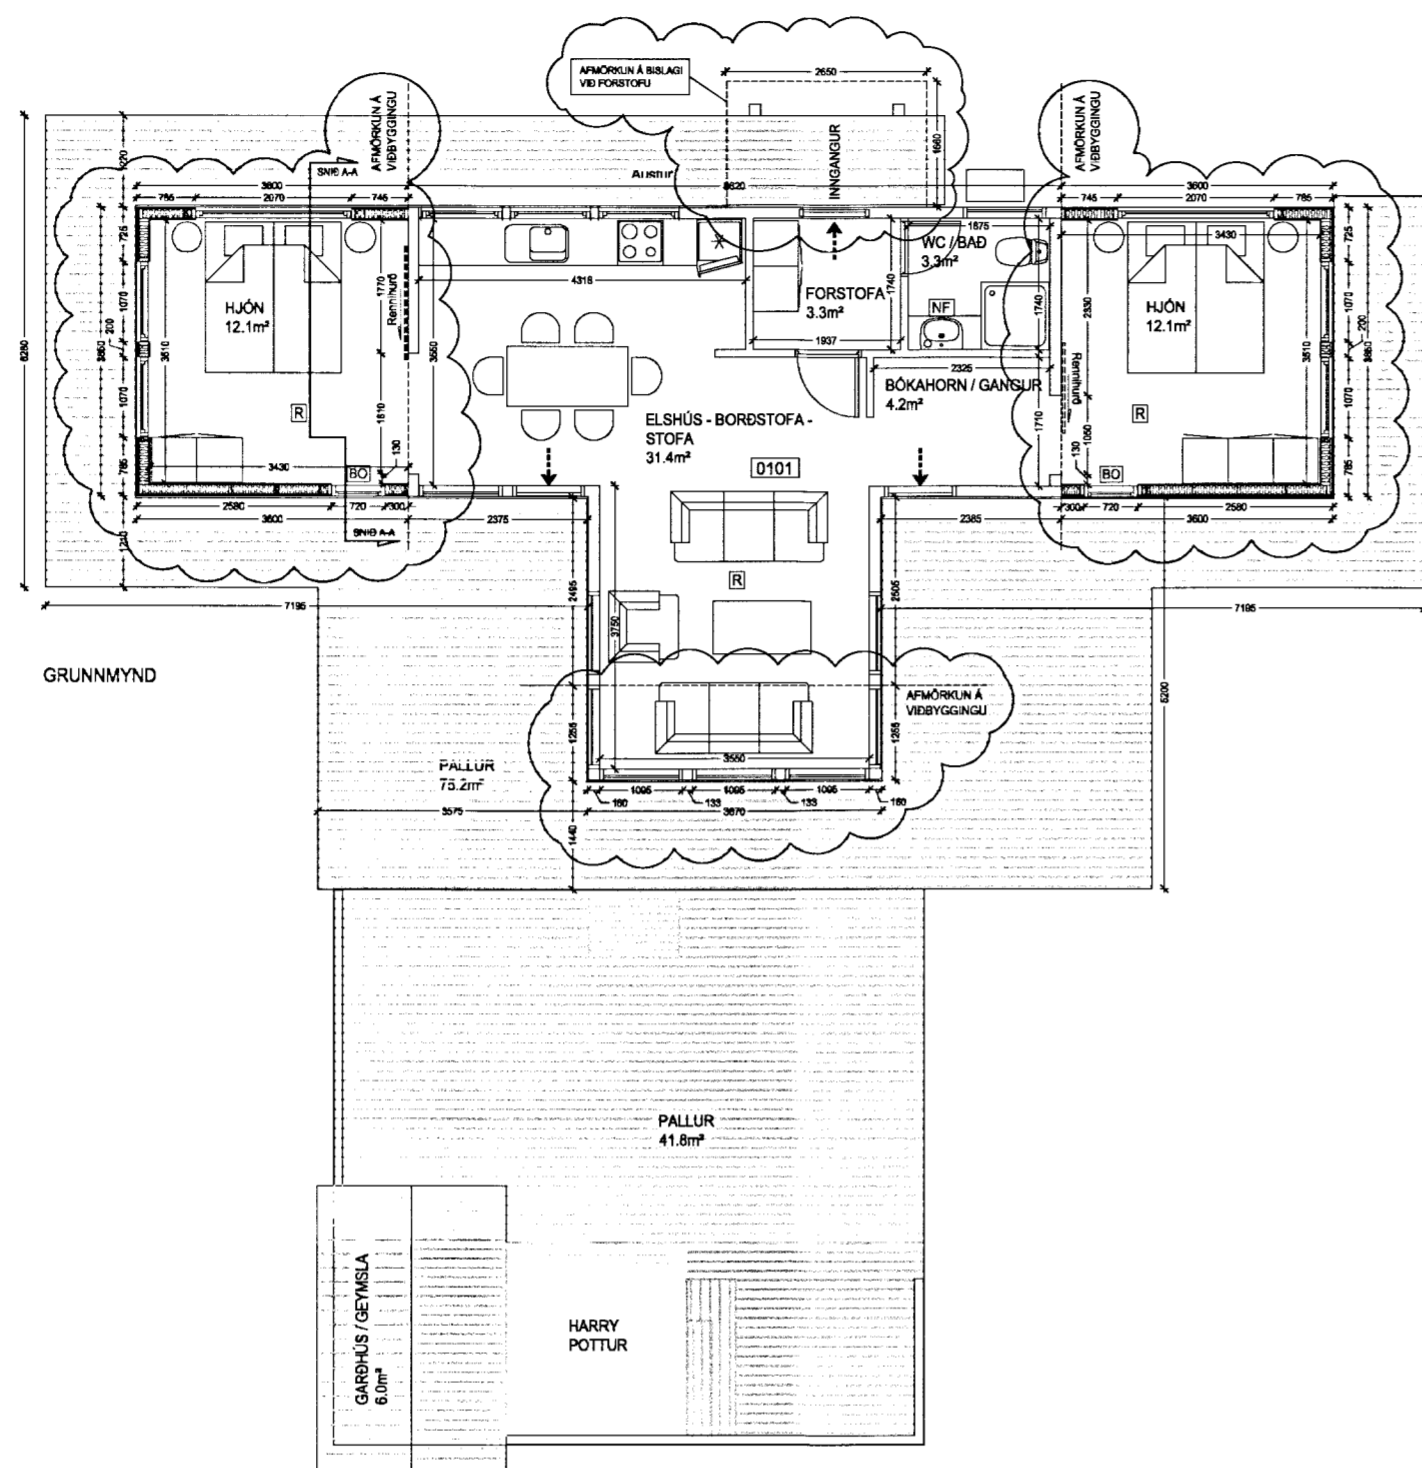

Skráningartafli: Öndverðarnes 2 - Sumarhús				Skrásetjari: Einar Ólafsson													
Landnúmer: 170136				Kennitala: 160865 5719													
Matshlutanúmer: 01				Útgáfa: 4.01t Dags: 7.4.2013													
Uppskipting og lýsing				Stærðir													
D0	D1	D2	D3	D4	D5	D5M	D6	D7	D8	D9	D10a	D10b	D11	D12	D16	Reiknitala	D17
Lokun	Rým	Nöskun	Höfuð-	Eignar-	Botnflotur	Milflotur	Stigar	Op	Brúttóflotur	Brúttóflotur	Salarhæð	Salarhæð	Brúttó	Nettóflotur	Birt flatarmál	skiptarúmmál	Skipta-
	hæð-roð	texti	flokkun	hald	m²	m²	m²	m²	m²	sh < 1,8	mm	max	rúmmál m³	m²	m²	skiptarúmmál	rúmmál m³
					75,8	0,0	0,0	0,0	75,8	0,0			208,4	66,4	75,8		169,320
														15,2			
A	01	1. hæð			75,8	0,0	0,0	0,0	75,8	0,0			193,2	66,4	75,8		
	0101	Sumarhús	N	0101	75,8				75,8		2,90	2,20	193,2	66,4	75,8	2,55	169,320
Athugasemdir																	
Sameignir sumra																	
Eignarhald																	
Eignar-	Nöskun	Birt flatarmál	Skiptarúmmál														
hald	texti	m²	Séreign	Séreign og													
			m²	sameign m²													
0101	Sumarhús	75,8	169,320	169,320													
	Alls	75,8	169,320	169,320													

BÚBÓT

hönnun og ráðgjöf

Einar Ólafsson byggingaræðingur bfl 160865-5719
Brúkaugall 3
700 Eggestaður
471 1432 *Ragn Kjartansson 160865-5719*

Verkefni: Öndverðarnes 2 Lóð nr. 170136
Sumarhús - Aðaluppdráttur
Skýringartexti: Grunnmynd og Snib
hannað / teiknað: eóí
yfirlitað / samþykkt: eóí
mælikvæði: 1:100

dagsetning: 07.04.2013
verknr.: 10-001

(99)-1.02
teikning breyting