



snið b mkv. 1:50

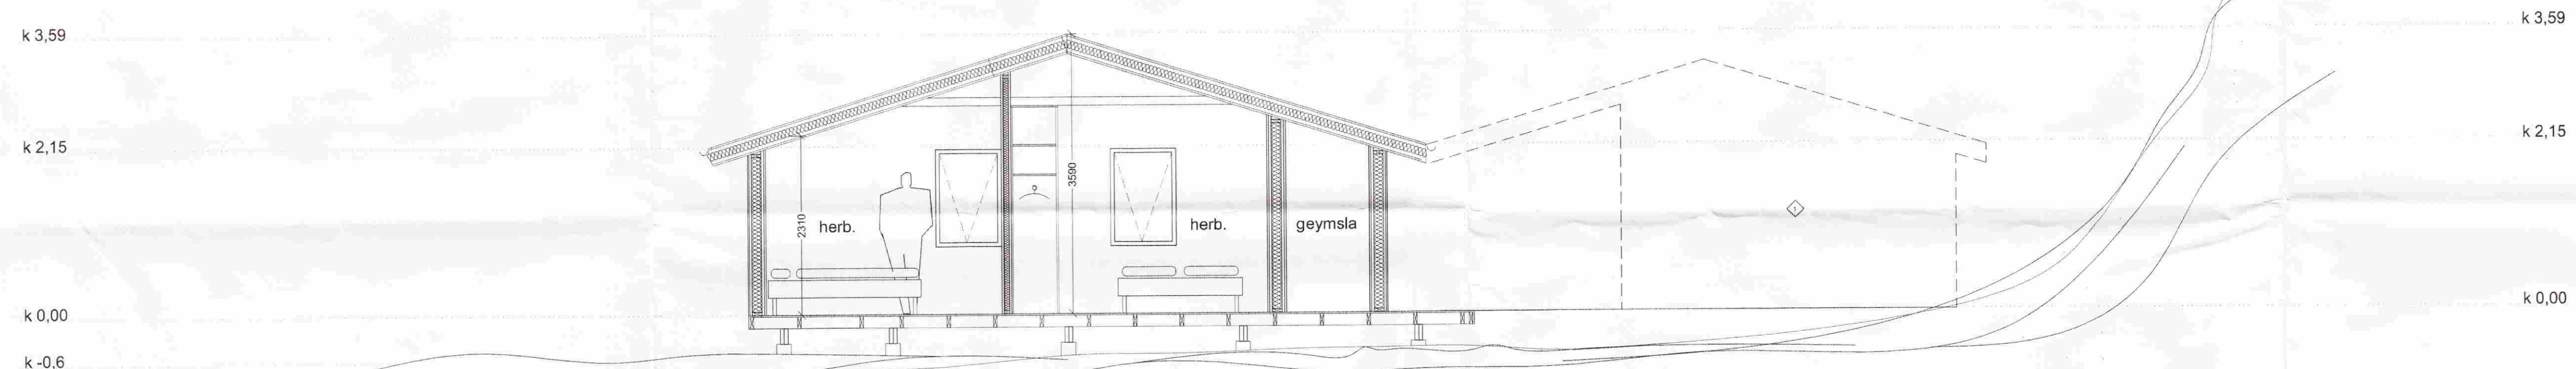

snið a mkv. 1:50

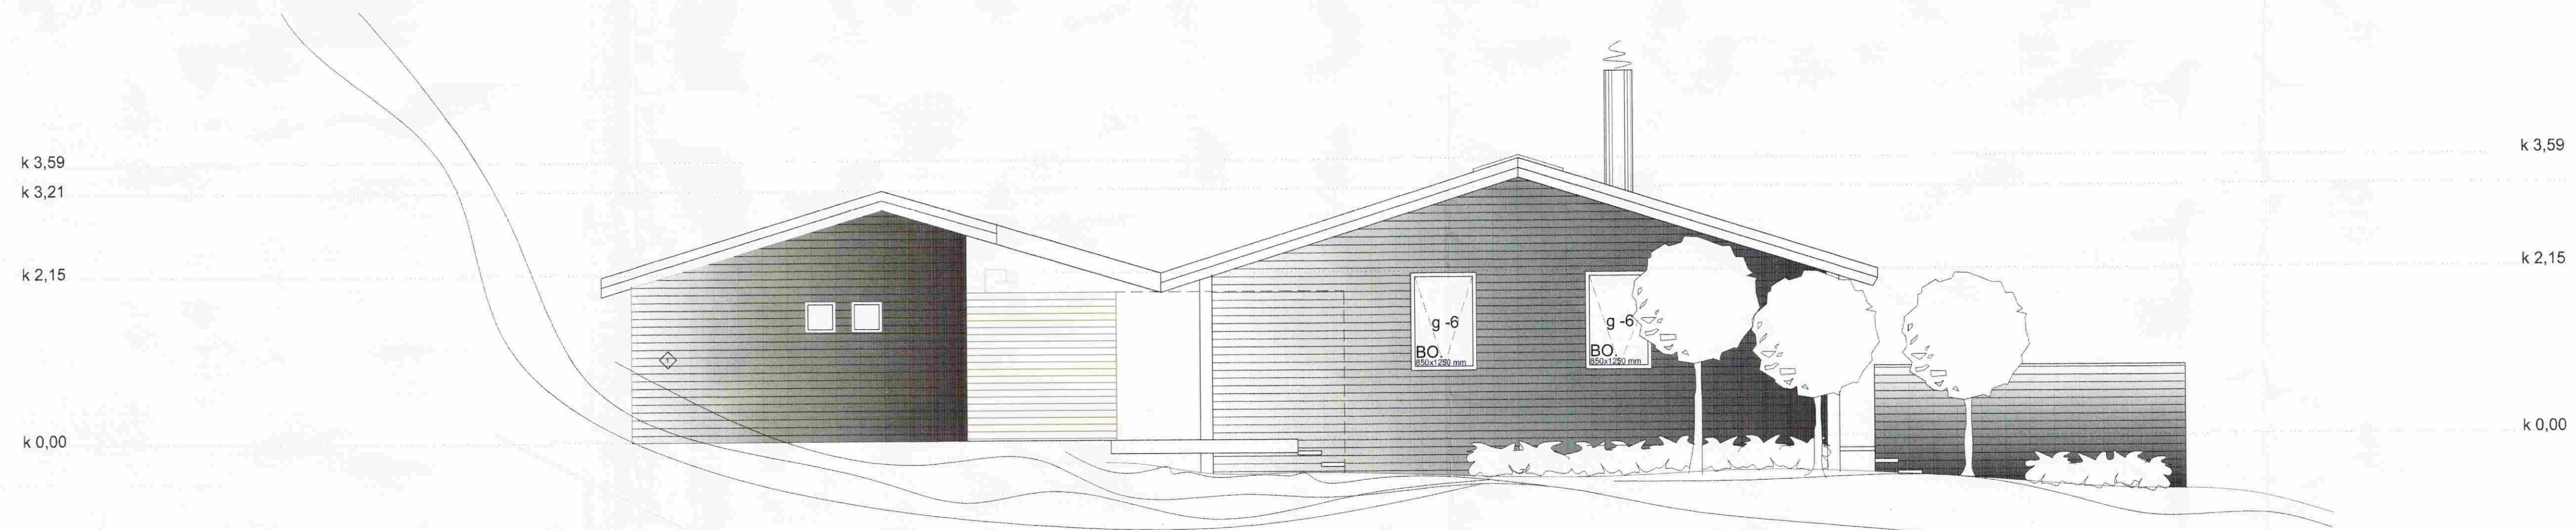

útlit norður mkv. 1:50

gæsta-álfu bætt við	21.08.08
Bygging / Frjálfr. Texti:	Dagur / Samp:
Verkhelti:	Öndverðanes 1 Lóð 347
Verkhliut:	Útlit
Teikninúmer:	1.02
Mælikvarði:	1:50
Teiknað:	99
Yfirfarir:	
Samþykkt:	
Verknúmer:	08016
Útgáfudagur:	
Teiknialóð:	
Úprentað:	
Sep. 18. 2008 - 14:21	

Sig. Hallgrímsson