

SAMPYKKT

22 JULI 2009

Helgi Kje Sam
Byggingafrútrúi uppsv. Ámæssyslu og Flóahv.




Norðvestur



Suðaustur



Norðaustu

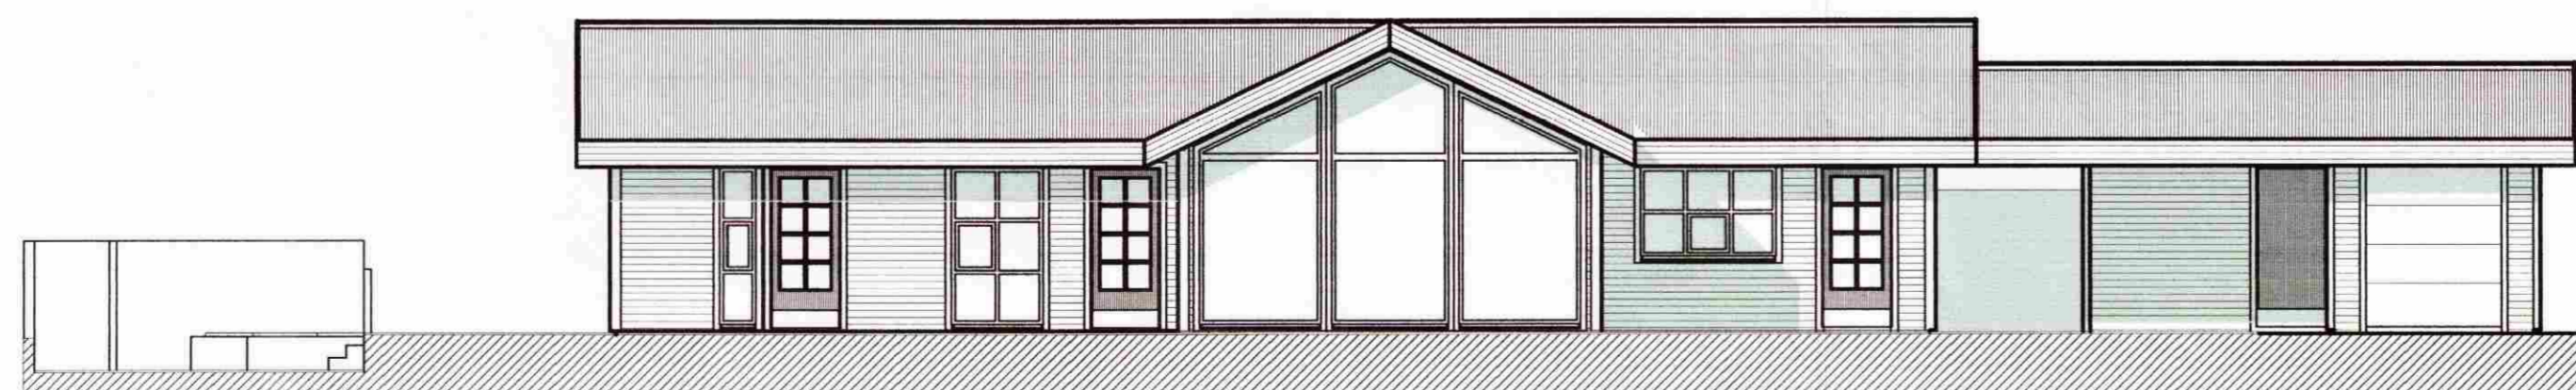

Suðvestur

Frístundarhús í landi Öndverðaness.
lóð nr. 309

Útlit

kvarði 1:100

teikn. nr. 3

Ingi Gunnar Þórðarson byggingafræðingur bfi kt. 280453-3239
Safamýri 87 Reykjavík sími 568 3523, 897 3523, netf.igth@simnet.is

dags. 04.06.2009

breytt:

Helgi Kje Sam



Breytt dags.	Eðli breytinga	Breytt dags.	Eðli breytinga	Breytt dags.	Eðli breytinga	Breytt dags.	Eðli breytinga