


Grunnmynd þak

- 1 Gatagirði 25x1.5 ofaná þakklæðningu negt í gegnum þakklæðningu ofaní þakbita með 3" galv 2 stk. í hvern bita, skástífung á þaki

SKÝRINGAR ÞAK:

ÞAK SÉ KLÆTT MEÐ 40x125 NEGLT Í HVERJA SPERRU MEÐ 3 STK. 3" GALV. NEMA VIÐ GAFLA OG 4 NEDSTU BORD ÞAR NEGLIST MEÐ 4 STK. 3" GALV. Í HVERJA SPERRU. OFAN Á TIMBURKLÆÐNINGU KOMI ASFALTPAPPI, 50X100 LEKTUR 100 mm. EINANGRUN OG BÁRUJÁRN EÐA BÁRUSTÁL. NEGLA SKAL ÞAKJÁRN MEÐ SNÚNUM ÞAKSAUM EÐA KAMBSAUM, SJÁ NÁNAR SNIÐMYNDR. EF NOTUÐ ER ÖNNUR GERÐ ÞAKSTÁLS SKAL ENDURSKOÐA NEGLINGU. SKAL ÞESS GÆTT AÐ AMK. VERÐI 15 STK. ÞAKSAUMUR Á HVERN FERMETER ÞAKS.

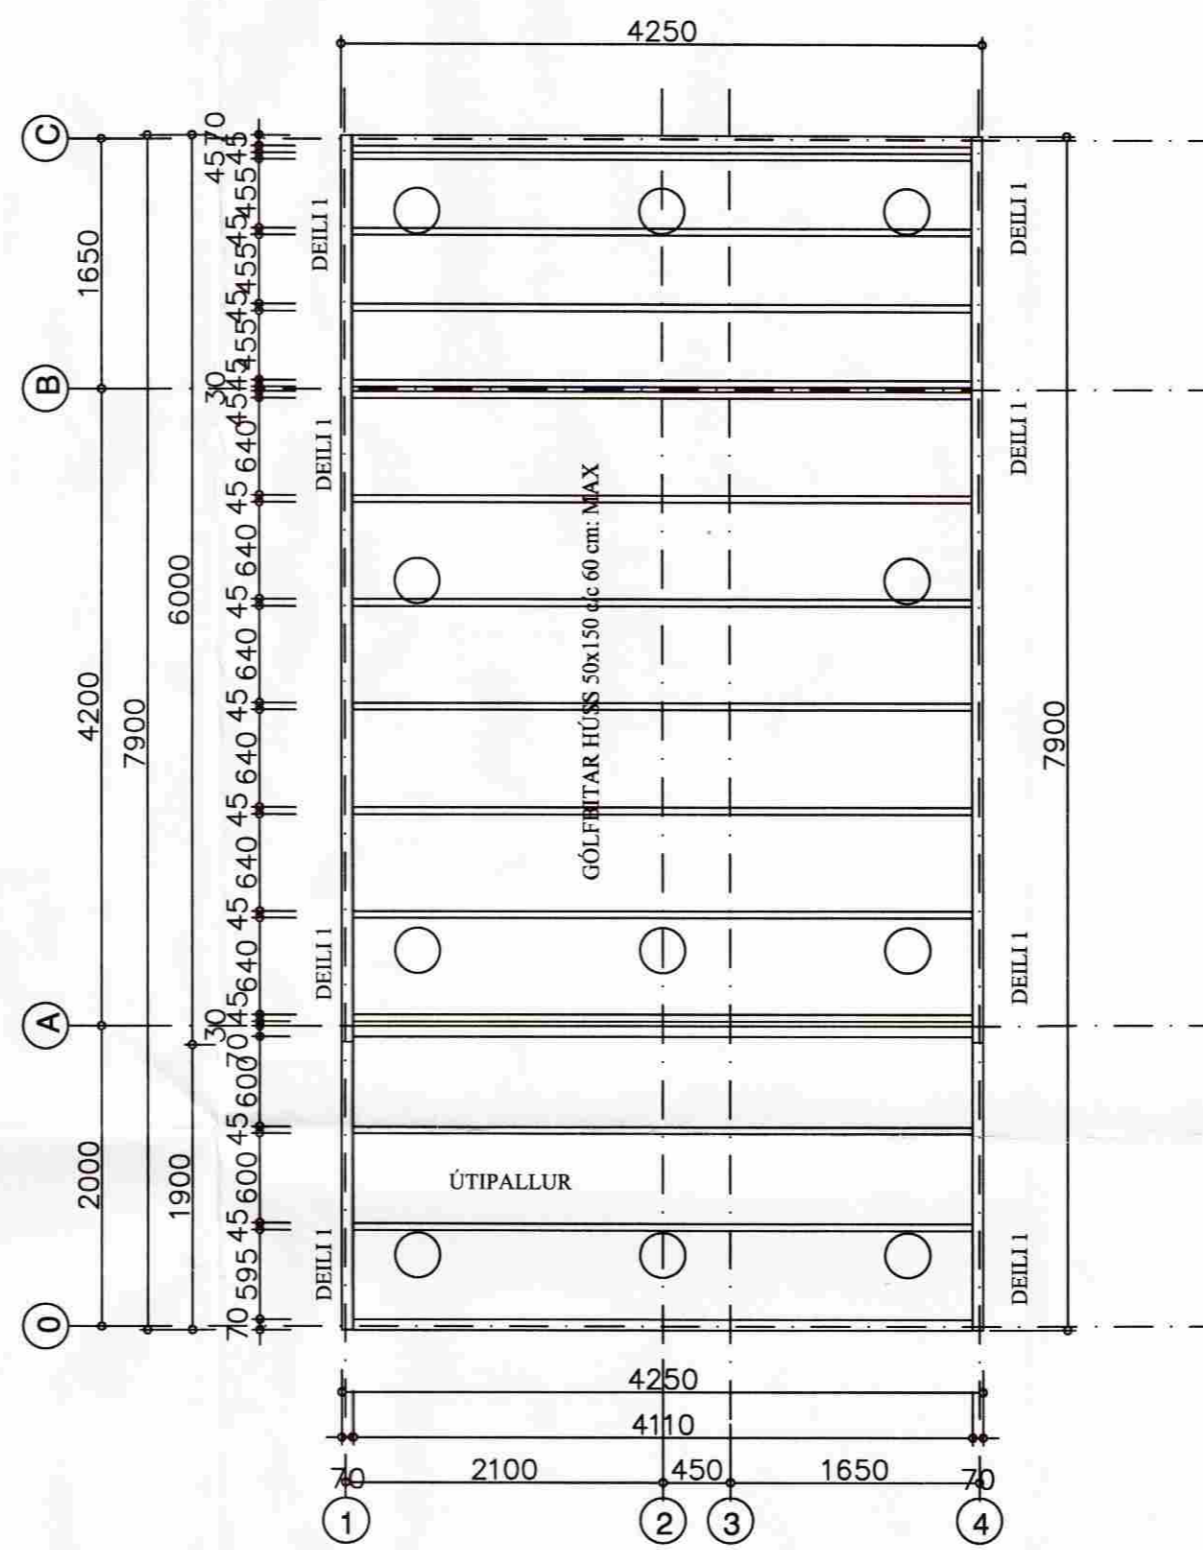

Grunnmynd gólfbitar

MÓTTEKID

22. JULI 2009

Byggingafultrúi uppsv. Árnassýslu og Flóahv.

25 m² Gestahús á lóð 333
í landi Öndverðarness Grímsneshreppi

Grunnmynd gólfbitar og þak

Eigandi Gunnar H. Sæmundsson kt. 281156-5199

ABS
-teiknistofa-

Jóhannes Pétursson
Byggingateknifredingur
Kl. 010448-3959
S: 567-5107

Hannað:	J.P.	Dagsetning:	29.06.09
Teiknað:	J.P.	MKV:	1 : 50
Samþykkt:		Nr. teikningar:	p-01