Skipulags- og byggingarfulltrúi Uppsveita bs.
Samþykkt
22 MAI 2014
Byggingarfulltrúi

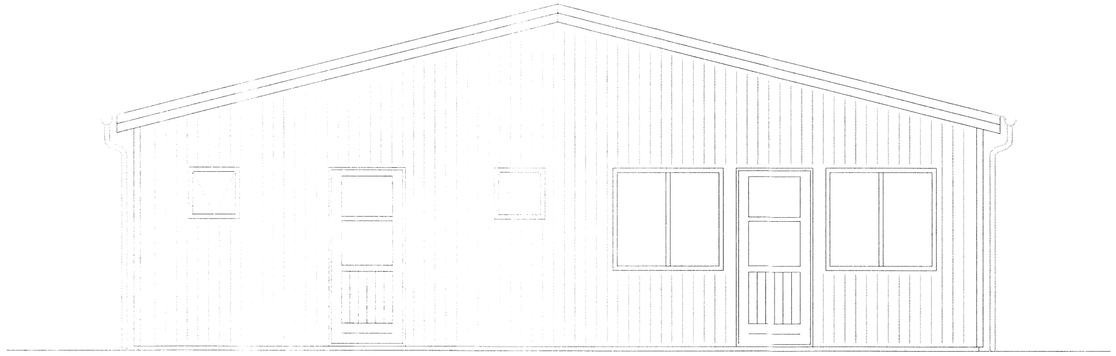

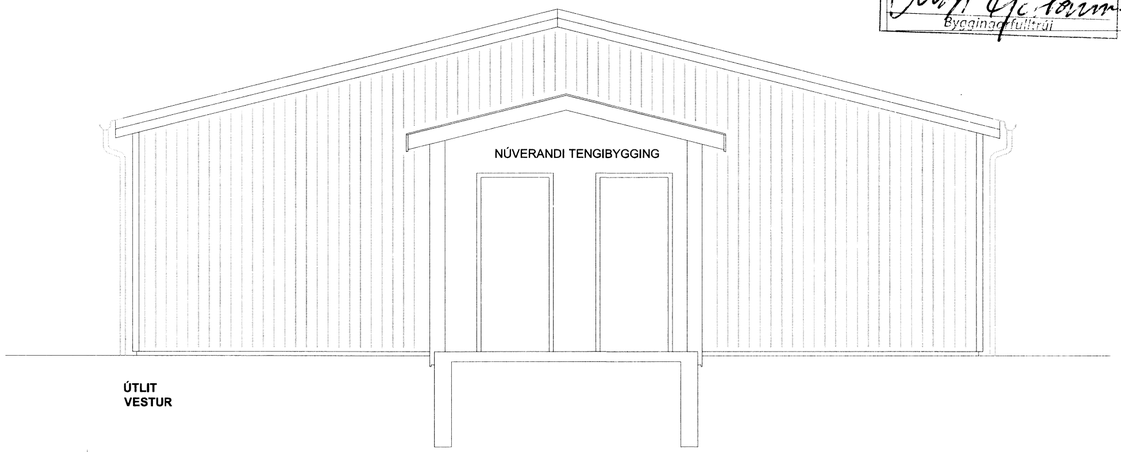

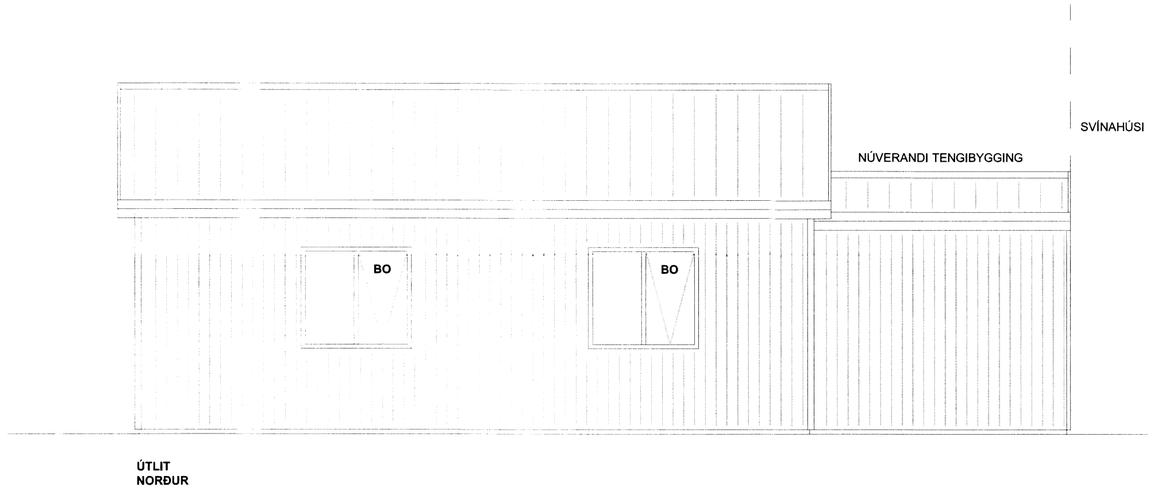

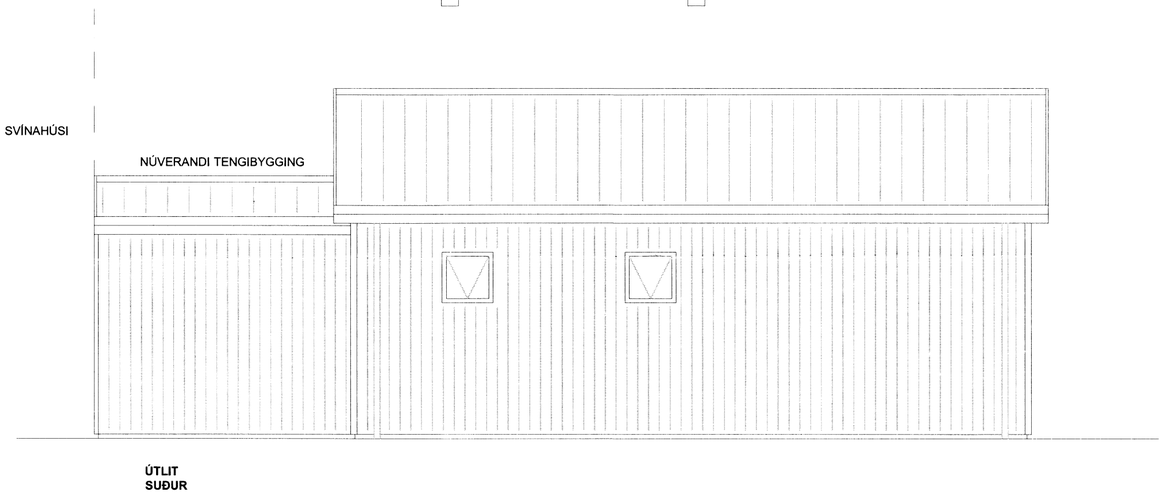

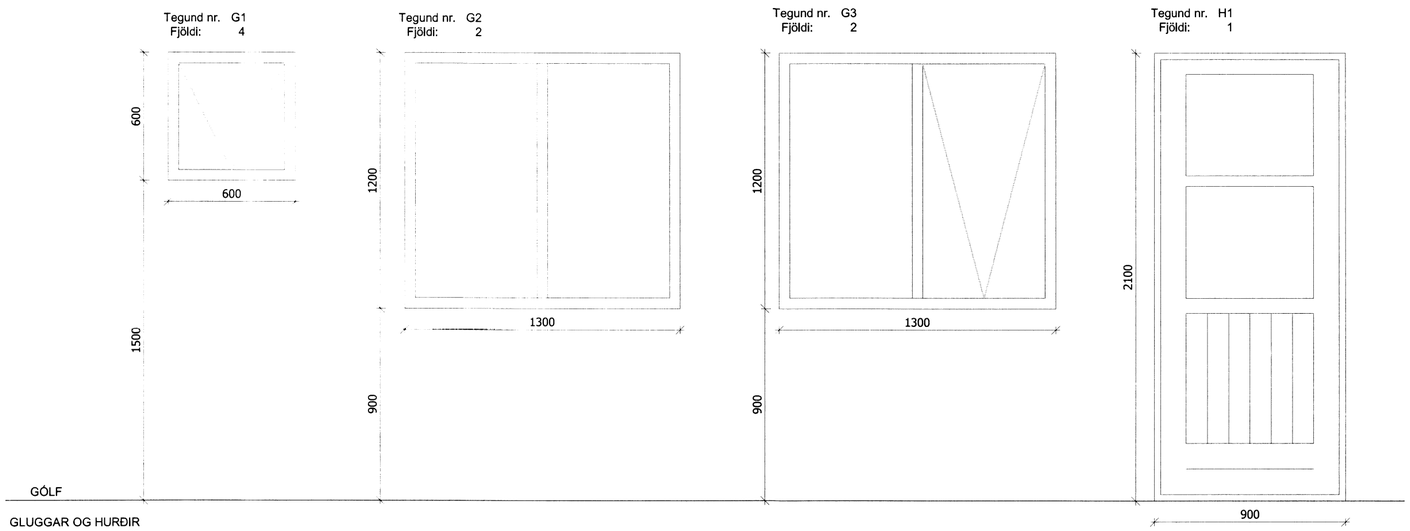

GLUGGAR OG HURÐIR
1:20

SKÝRINGAR

GLUGGAR SKULU VERA VOTTUÐ FRAMLEIÐSLA.

VARMAEINANGRUN
GLUGGAR OG HURÐIR SKULU STANDAST KRÖFU BYGGINGAREGLUGERÐAR GR. 13.3.2 UM U-GILDI

HURÐIR	3,0
GLUGGAR, (VEGIÐ MEÐALTAL)	2,0

BYGGINGARNEFNDARUPPDRÆTTIR SKULU HAFÐIR TIL HLIÐSJÓNAR VIÐ SMÍÐI Á HURÐA OG GLUGGAEININGUM.

MÁLSETNING
MÁL ERU ALMENNT GEFIN FRÁ YTIRBRÚN GLUGGA
MÁL ERU GEFIN Í MM

BR.	DAGS.	BREYTING

ORMSSTAÐIR-GRÍMSNES_OG_GRAF.HREPP
ORMSSTAÐIR
ÚTLIT/GLUGGAR_OG_HURÐIR
AÐSTÖÐUHÚS

Teikning nr. 102

Hannað:	Teiknað:	Yfirfarið:	Mkv:
ÓTB	ÓTB	BLÓ	1:50/1:20

Samþykkt: Ólafur Tage Bjarnason
Kt.: 150482-3489

Dags:	Nr:	Blaðstærð:
13.03.14	005.14	A2

Ólafur Tage Bjarnason
Byggingafræðingur BSc
ÁRMÚLI 21, 108 RVK, kt. 150482-3489
Sími: 697 6946, Veffang: www.effort.is

Birgir Leó Ólafsson
Byggingatæknifræðingur BSc
BORGARBRAUT 8, 801 SELFOSS, kt. 200270-5179
Sími: 899 8180