




Snid A-A M=1:50

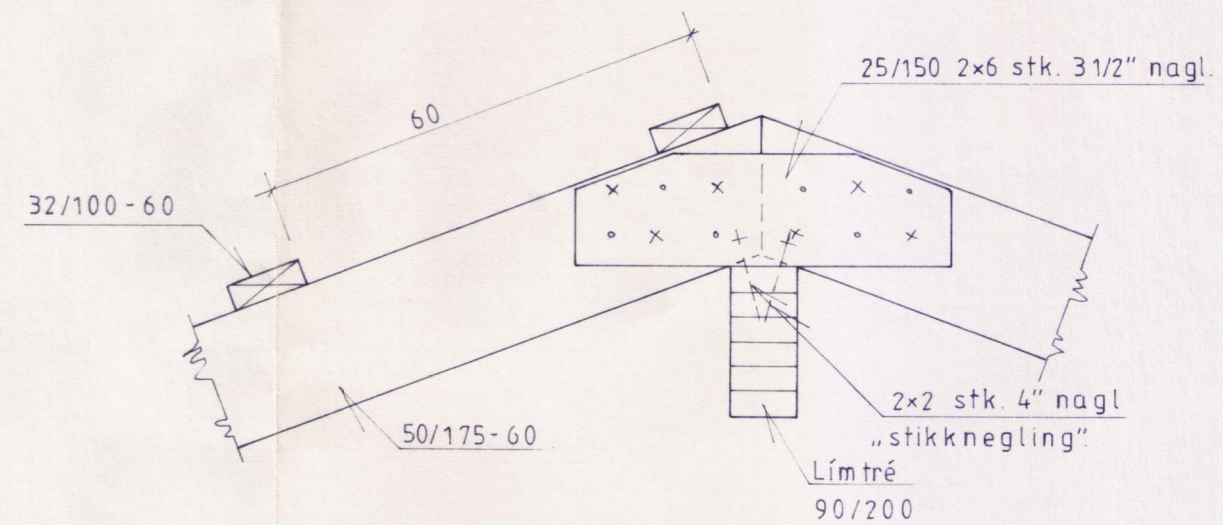


Deili 1 M=1:10

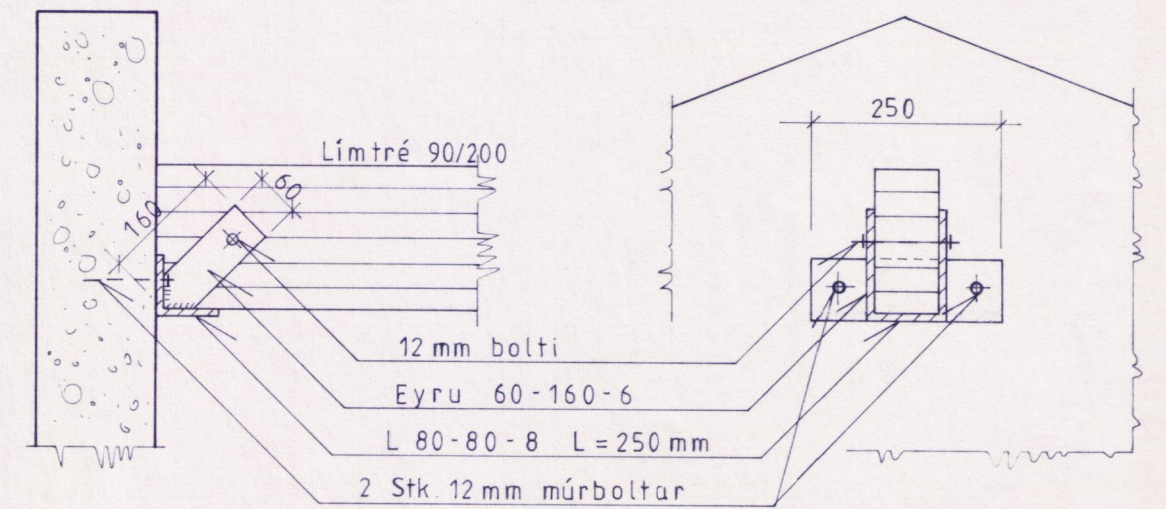

Deili 1 4 M=1:10
Bitasæti við gafl.

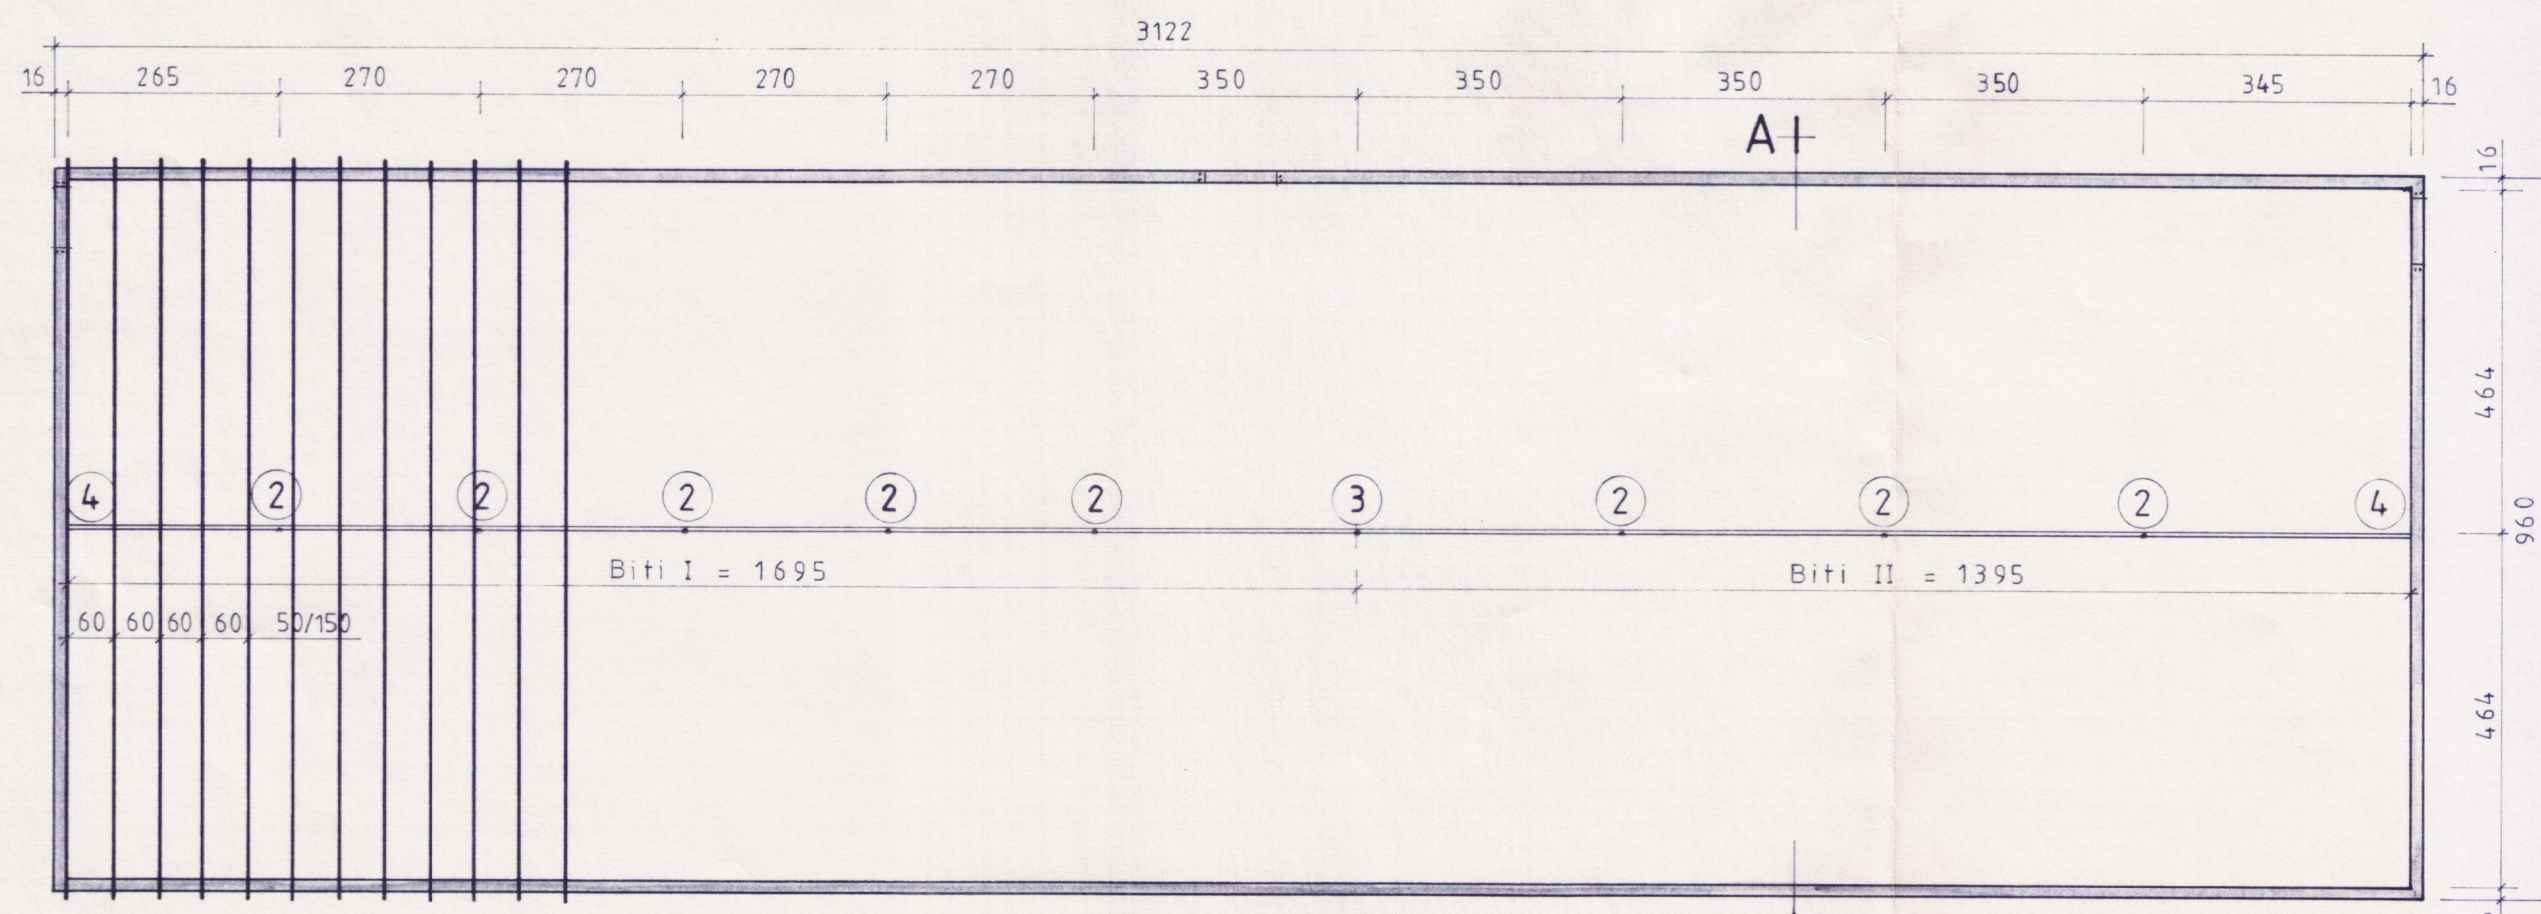

Þak grunnmynd M=1:100

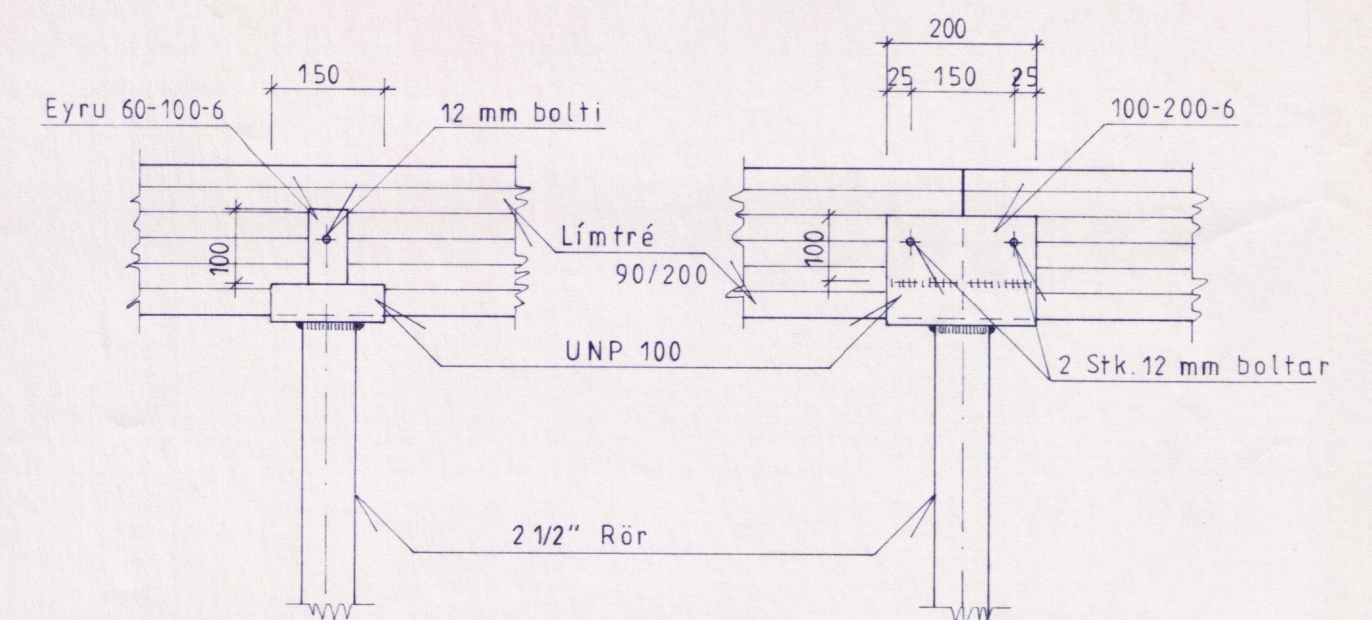

Deili 2 M=1:10
Bitasæti við
stöð.

Deili 3 M=1:10
Bitasæti við
stöð og bitaskeyti.