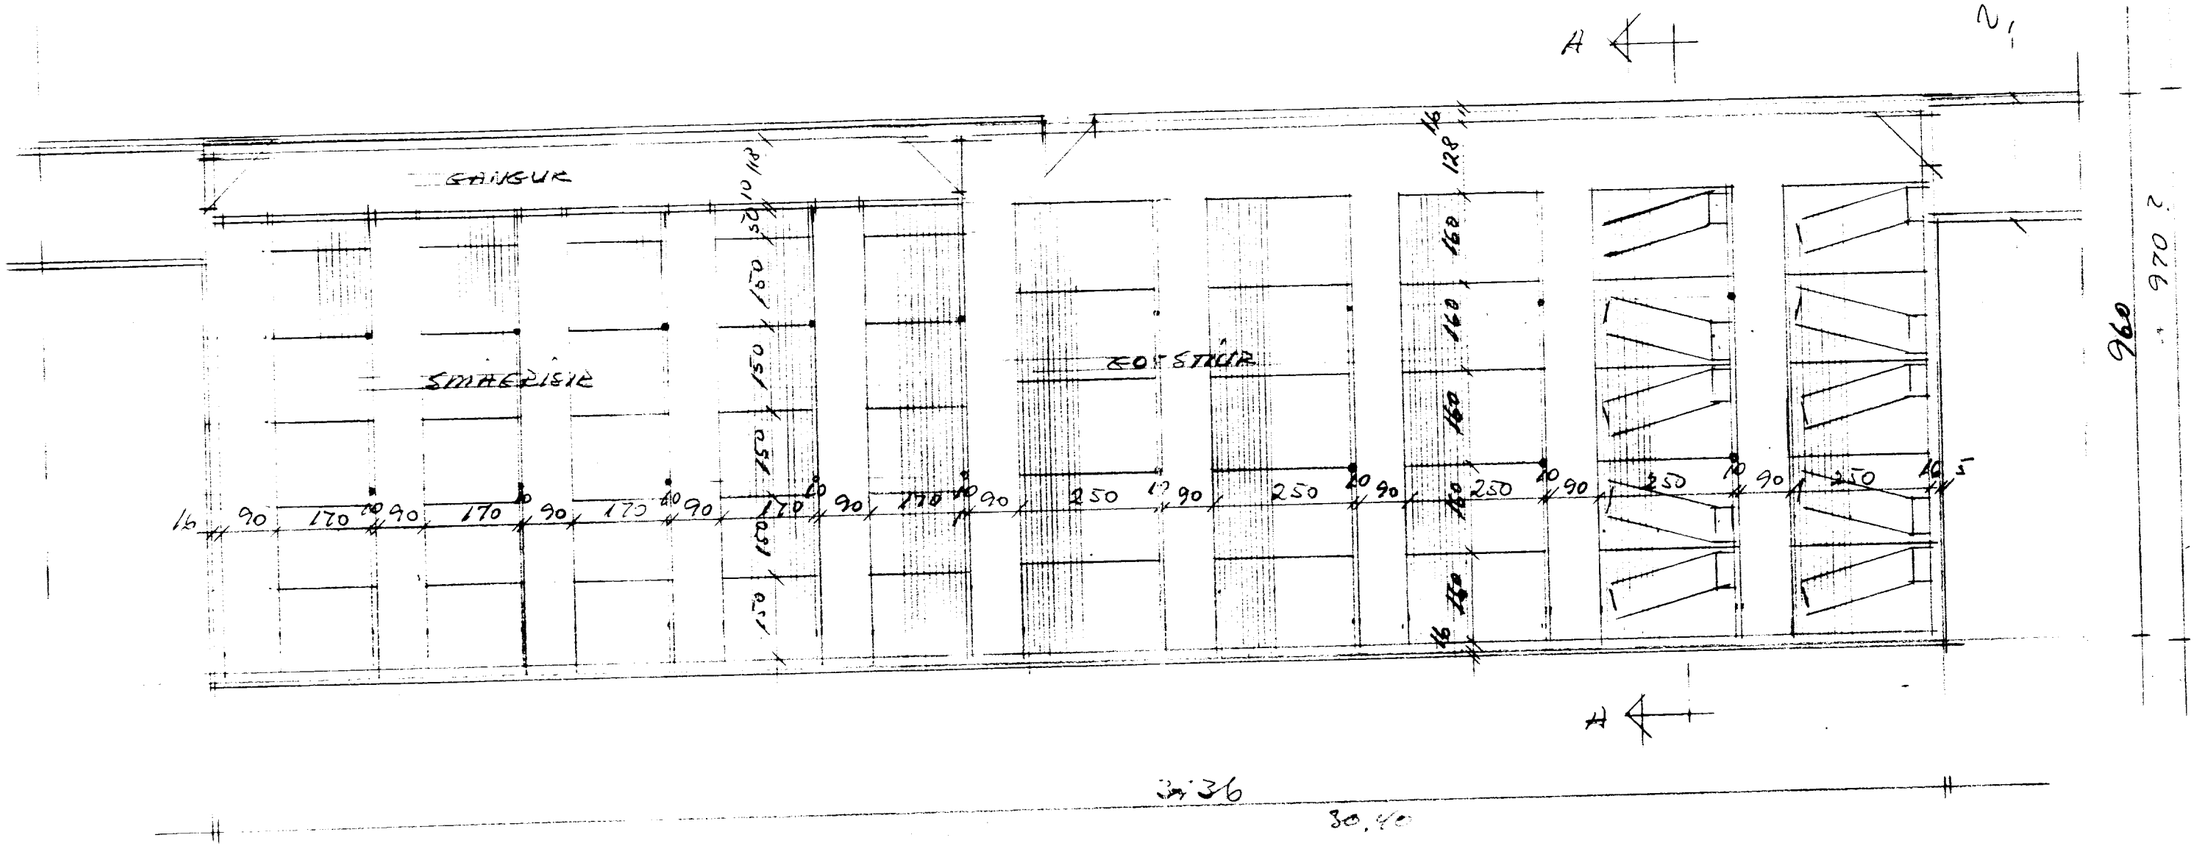

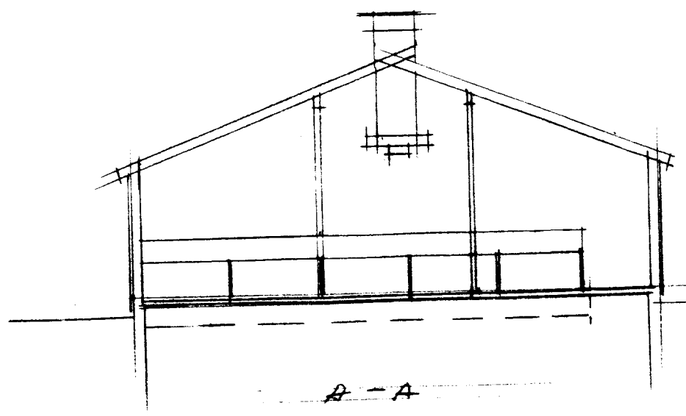

ORMSSTAÐIR, GRÍMSNESI

TILLAGA AÐ SVÍNAHÚSI

M 1:100

Byggingaþjónusta
Búnaðarfélags Íslands
Kt: 490169-0919