J H Bisk-Verks E.H.F.
Þorsteinn Þórarinsson
Byggingarverkfræði

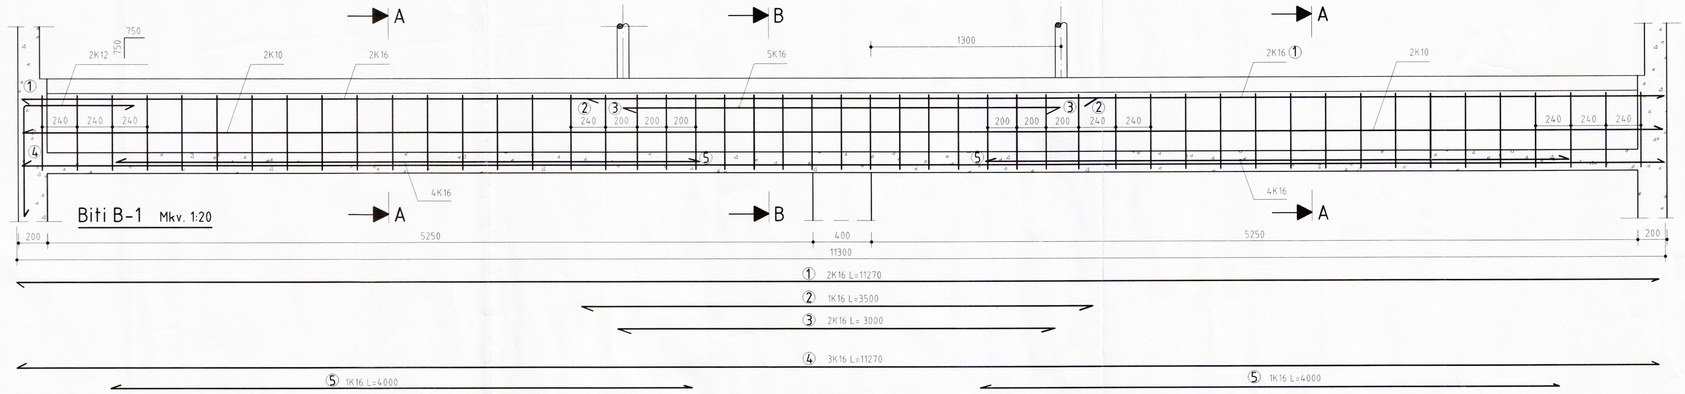

Biti B-1 Mkv. 1:20

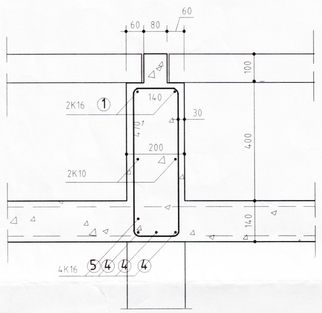

Snið A-A
Mkv. 1:10

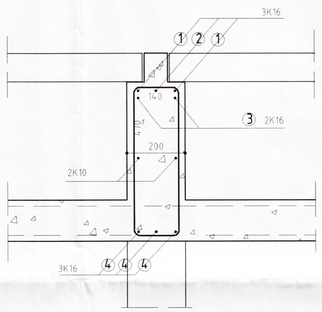

Snið B-B
Mkv. 1:10

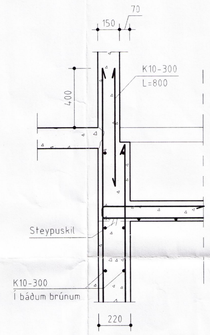

Snið V4- V4
Mkv. 1:20

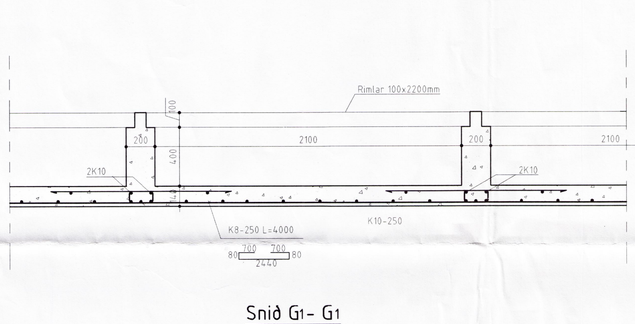

Snið G1- G1
Mkv. 1:20

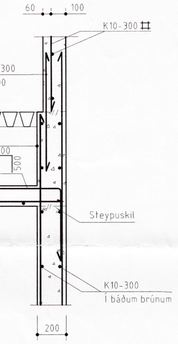

Snið V3- V3
Mkv. 1:20

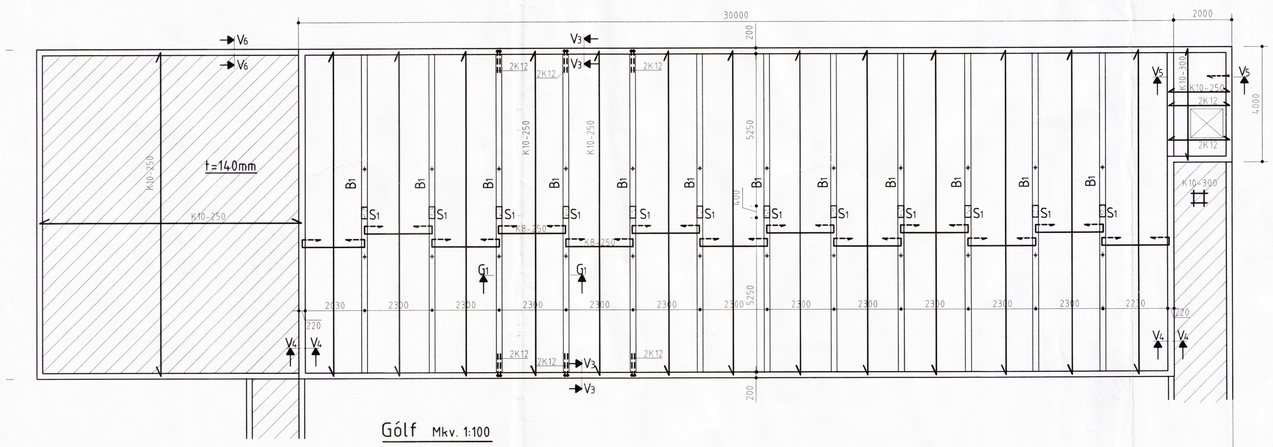

Gólf Mkv. 1:100

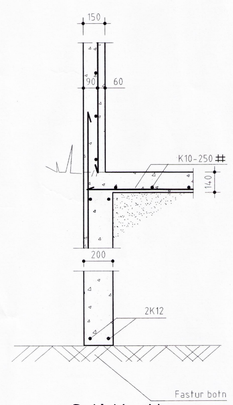

Snið V6- V6
Mkv. 1:20

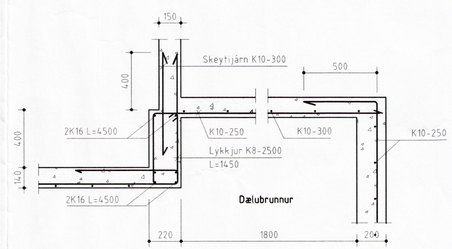

Snið V5- V5
Mkv. 1:20

BYGGINGAÞJÓNUSTA BÆNDASAMTAKA ÍSLANDS BÆNDAHÖLLINNI, HAGATORGI, REYKJAVÍK sími: 5630300	Verk nr: 05-04-0555-010
	Blað nr: 6 af 7
Ormsstaðir, Grímsneshreppi, Árn. Sláturs vínahús Gólf, biti, snið.	Mkv: 1:100, 1/20, 1/10.
	Dags: 29/04/1998
	Breytt:
	Hannað: S.S. Teiknað: L.A.