

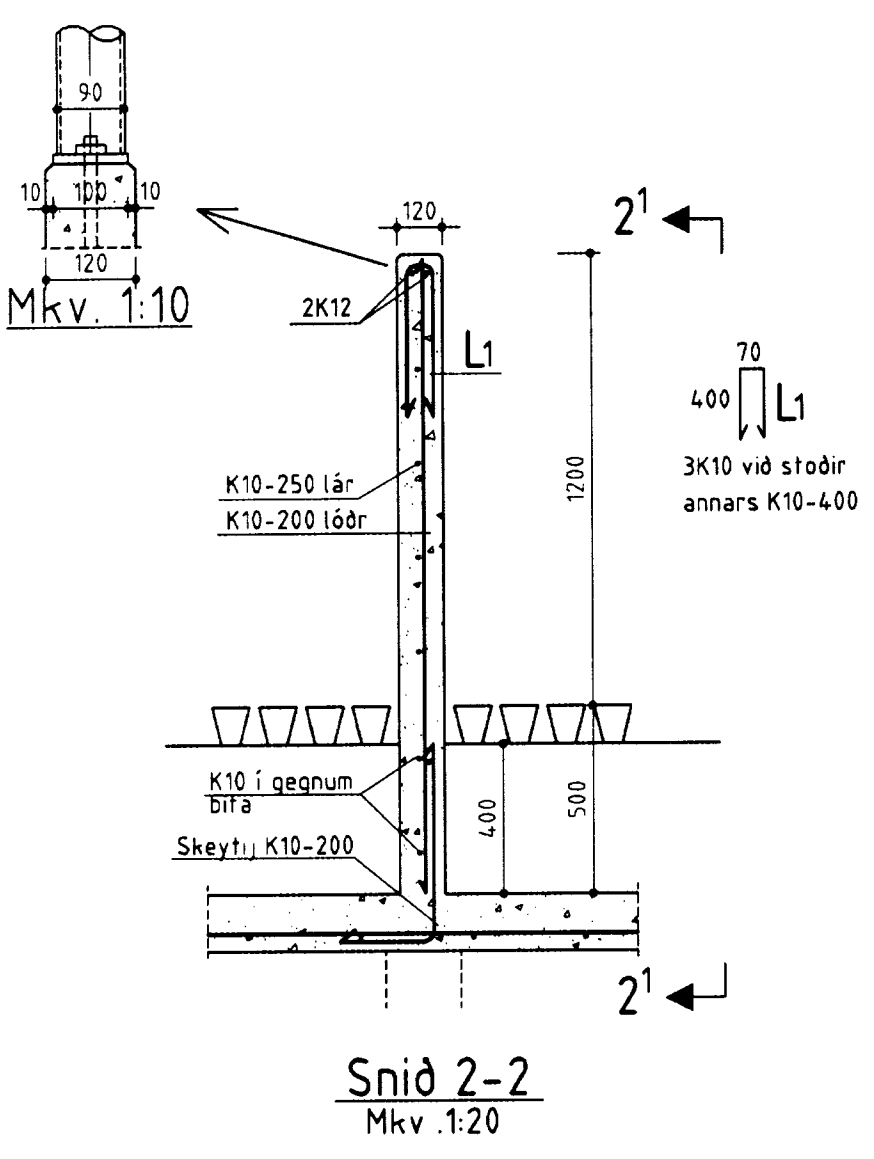



Grunnmynd af flórum
Mkv. 1:100

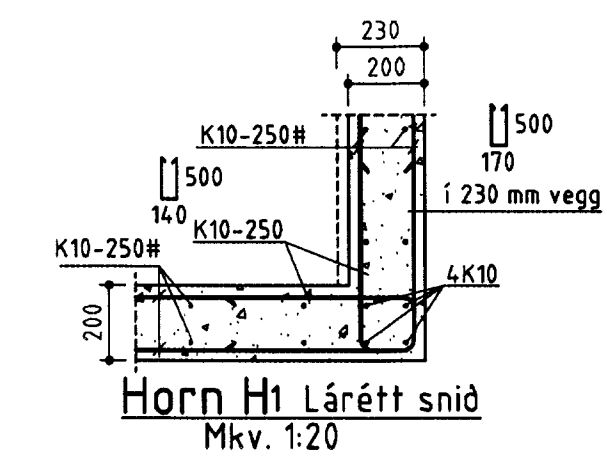


Snið 2-2
Mkv. 1:20

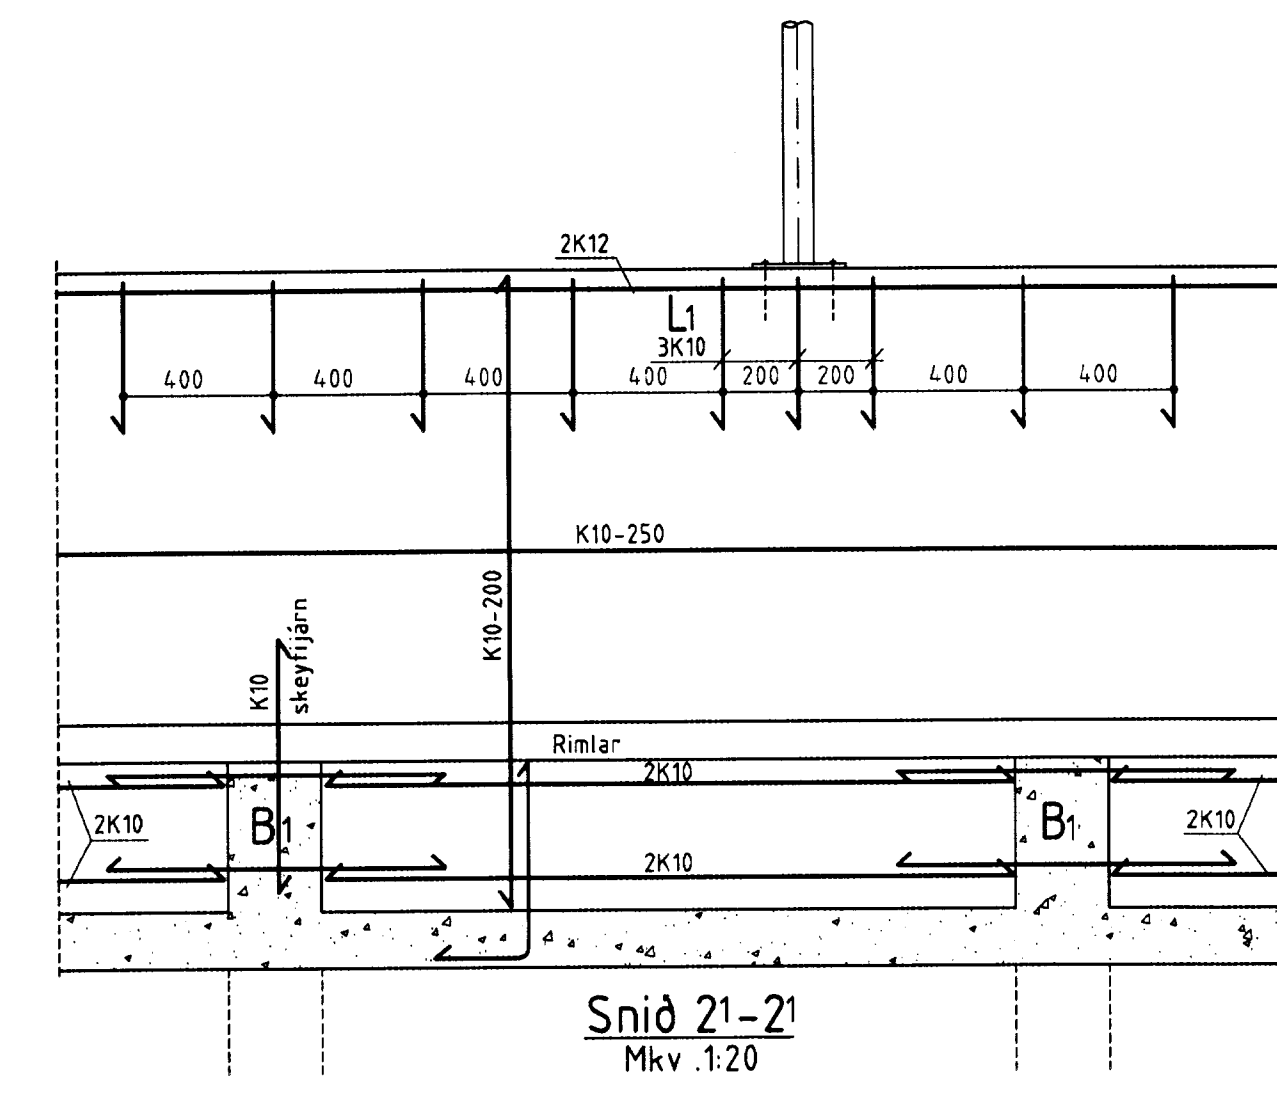

Snið 21-21
Mkv. 1:20

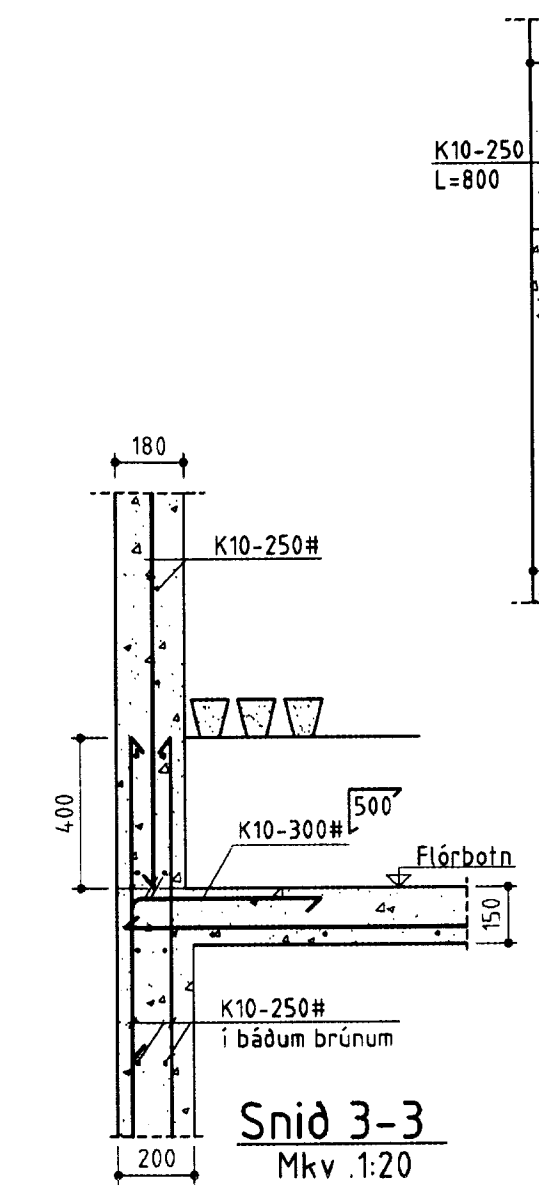


Snið 3-3
Mkv. 1:20

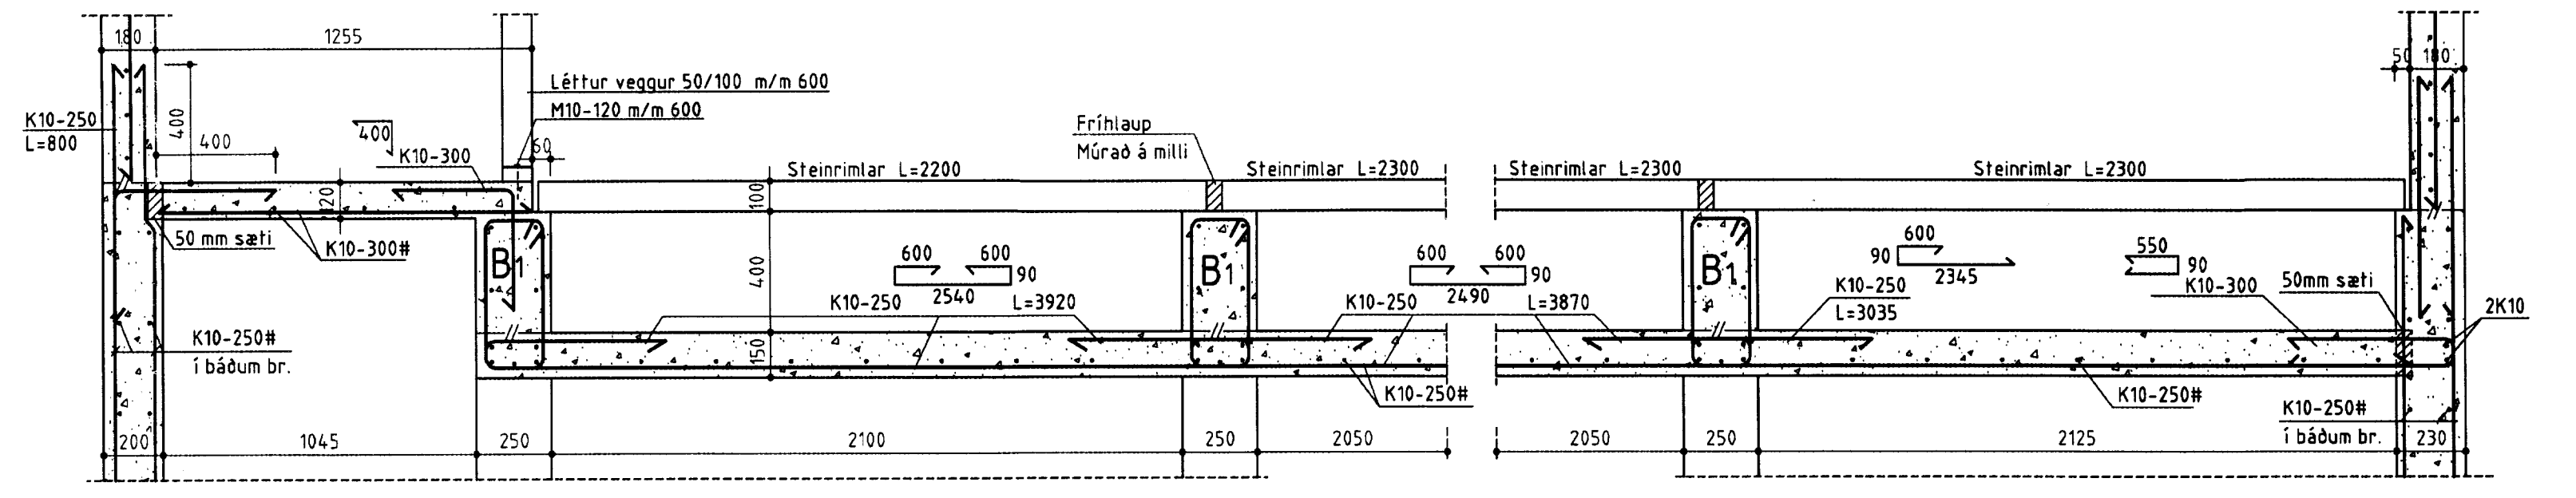


Snið 1-1
Mkv. 1:20


Snið 11-11
Mkv. 1:20

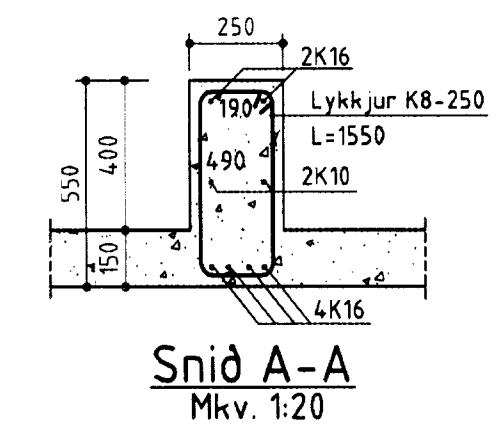


Snið A-A
Mkv. 1:20

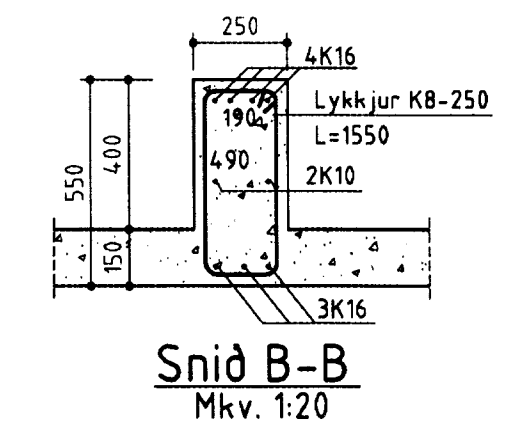

Snið B-B
Mkv. 1:20

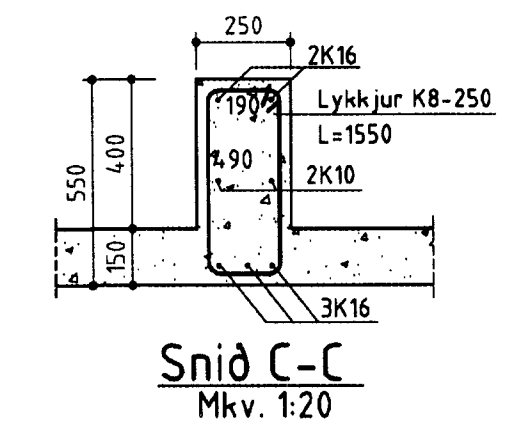

Snið C-C
Mkv. 1:20

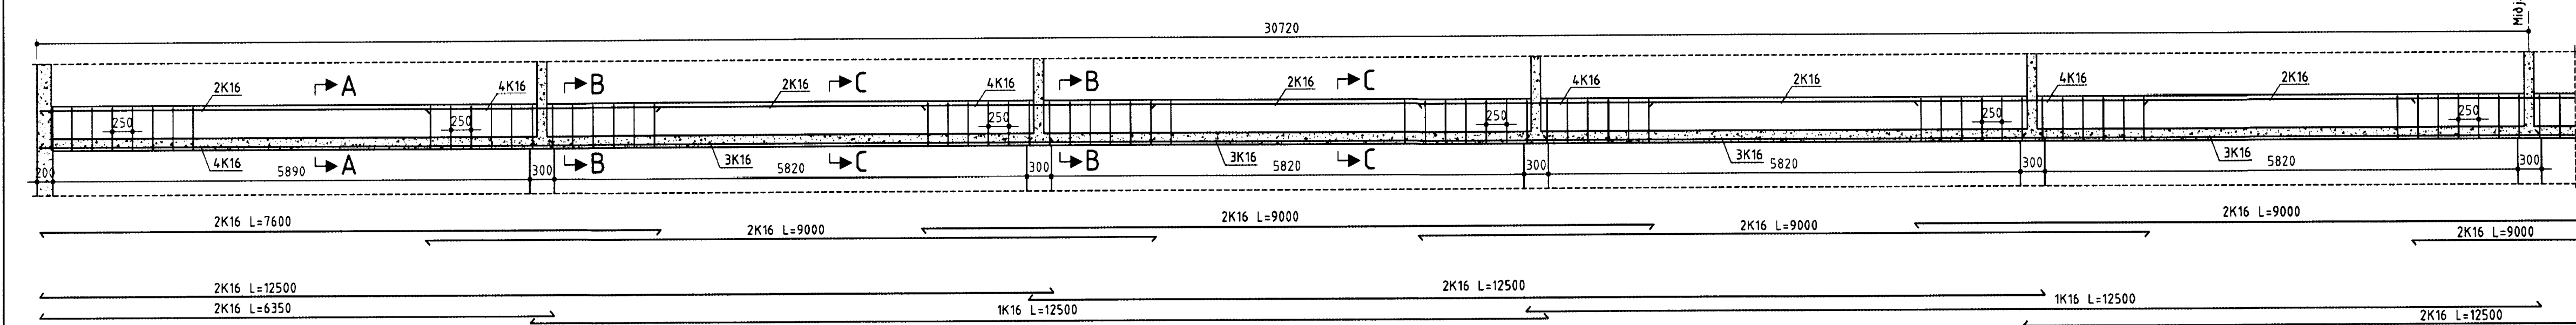

Biti B1
Mkv. 1:50

BYGGINGAÐJÓNUSTA BÆNDASAMTAKA ÍSLANDS	Verk nr: 0772-40
BÆNDAHÖLLINNI, HAGATORGI, REYKJAVÍK sími: 5630300	Blað nr:
Ormsstaðir, Grímsneshr., Árn.	Mkv: 1:20, 1:50, 1:100
Svínahús II fyrir grísi	Dags: 06.12.2001
Grunnmynd af flórum, biti, snið	Breytt:
	Hannad: S.S. Teiknad: Ó.P.