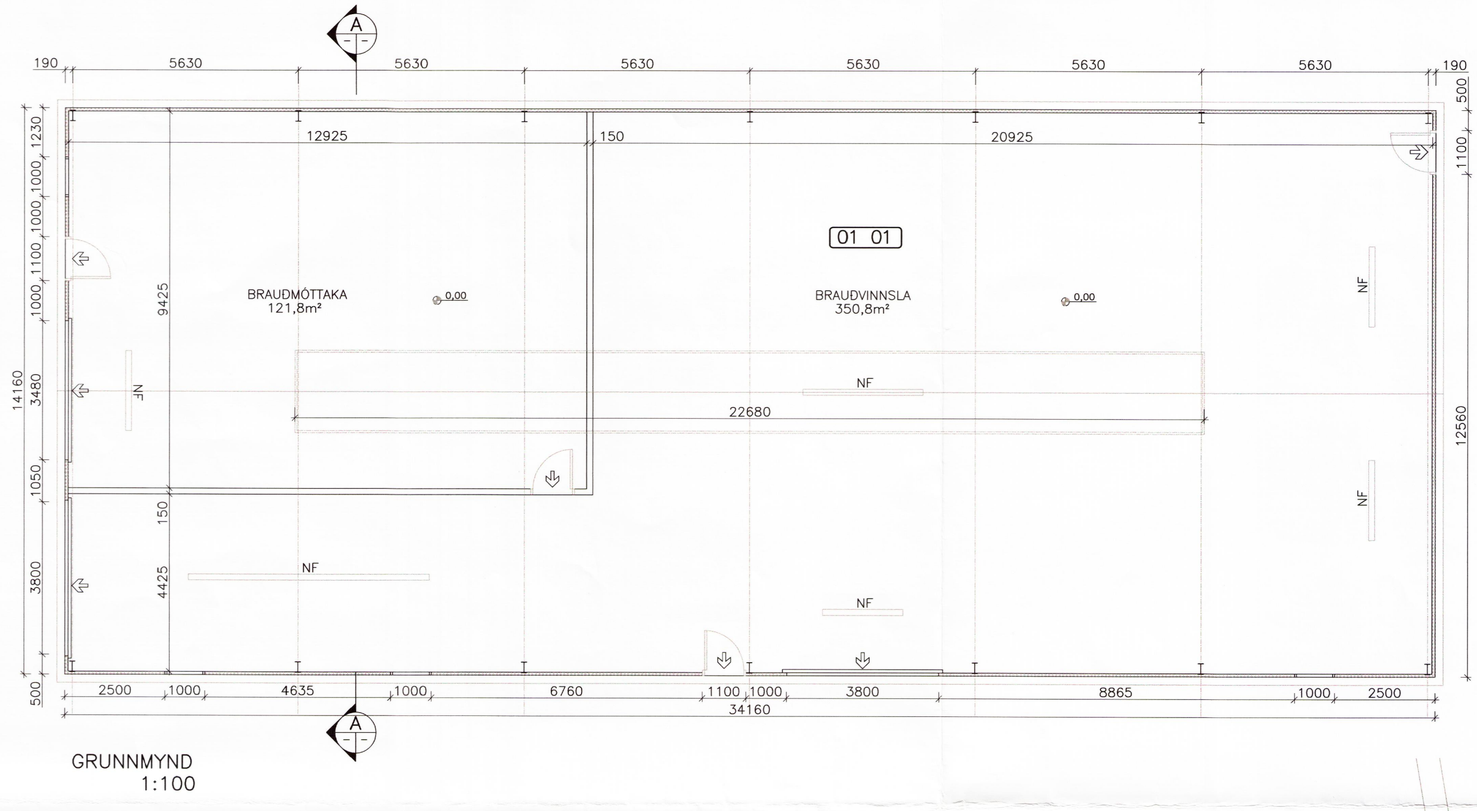

GRUNNMYND
1:100

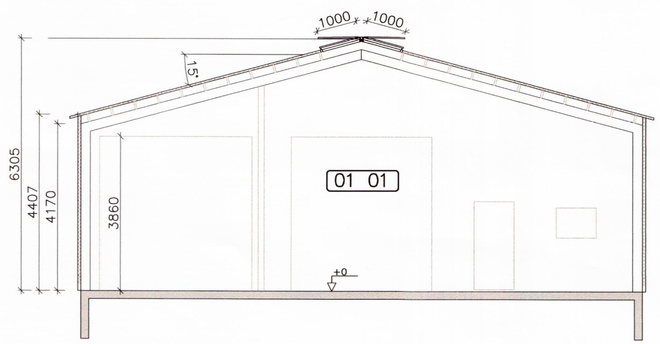

SNIÐ
Mkv: 1:100 A

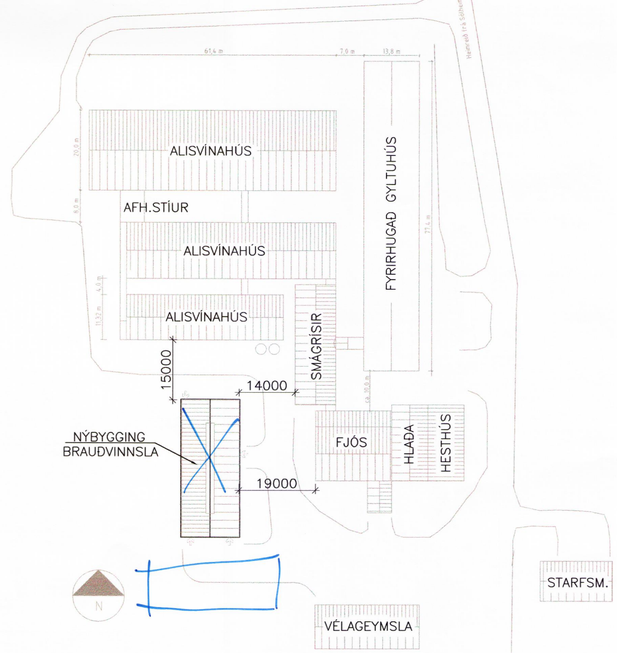

AFSTÖÐUMYND
1:1000

Samþykkt
28 MARS 2006
Byggingarfulltrúi uppsveita Árnessýslu

ORMSSTAÐIR, GRÍMSNES OG GR.HR.

AÐALUPPDRÁTTUR;	Mælikvarði
GRUNNMYND & SNIÐ	1:100
AFSTÖÐUMYND	1:1000

Hannað:	Teiknað:	Yfirfarið:	Dags:
EI/GH	SST		20.12.2005
Skráð á diski:	Verknr.		Bl.nr.
	05438	05438-01	02

Samþykkt:
ERLINGUR INGVASON KT: 280152 4399

HS- HÖNNUNAR SETRIÐ ehf
Austurvegur 5, 800 Selfoss, Sími: 482 3900, 899 6003, Fax: 482 3914,