


Fyrirvari um gr. 159


Samþ. 20.10.2001

Ingimundur Sveinsson


ÚTLIT NORÐUR

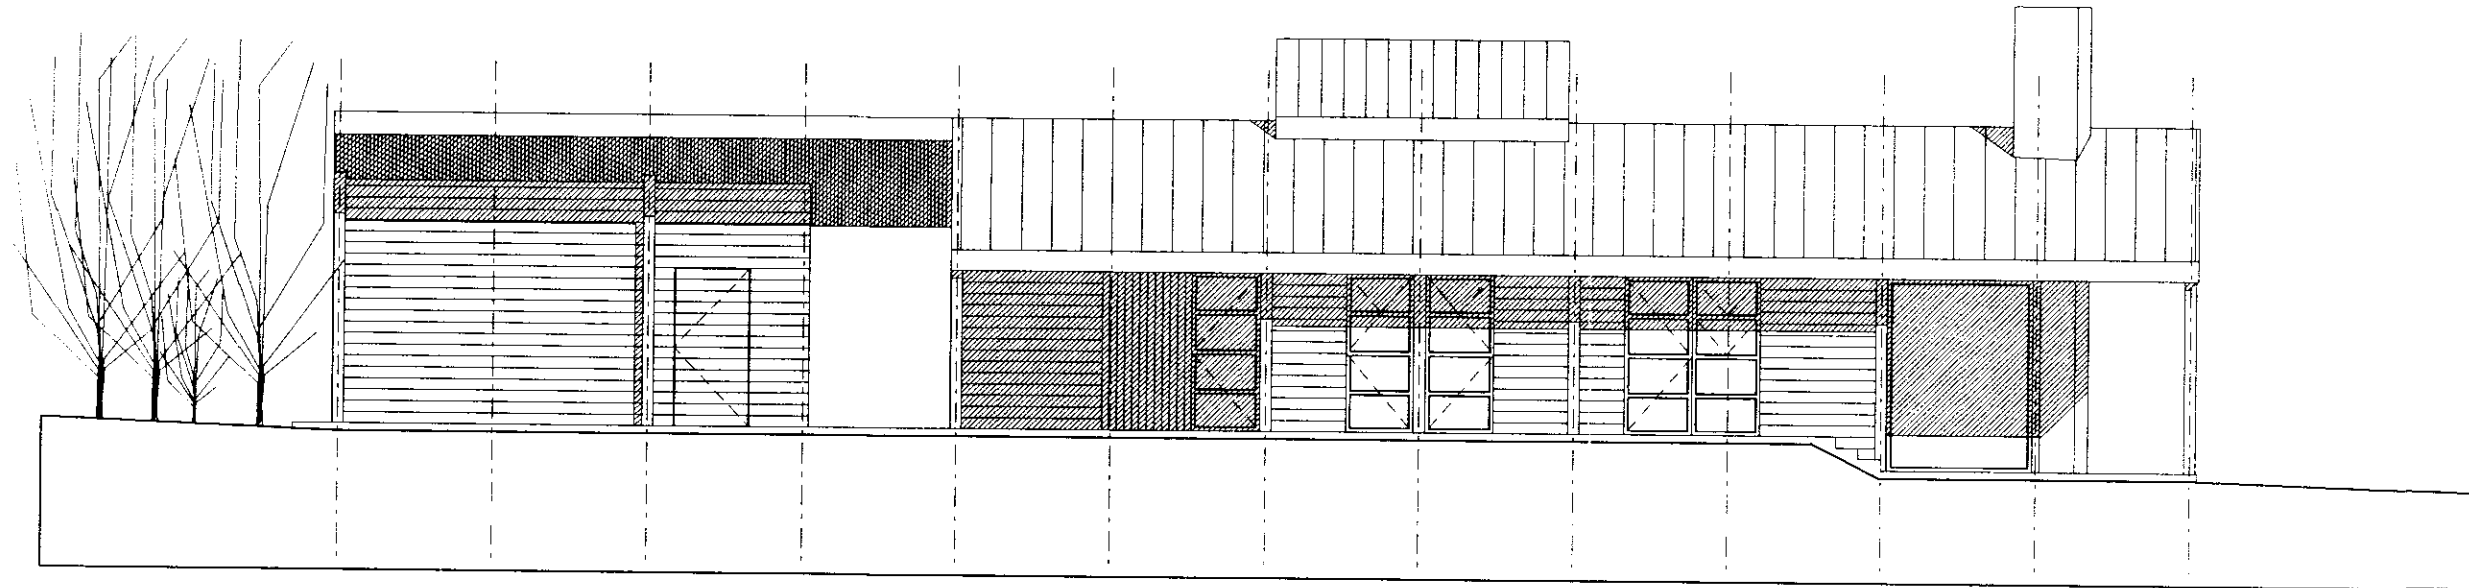


ÚTLIT VESTUR

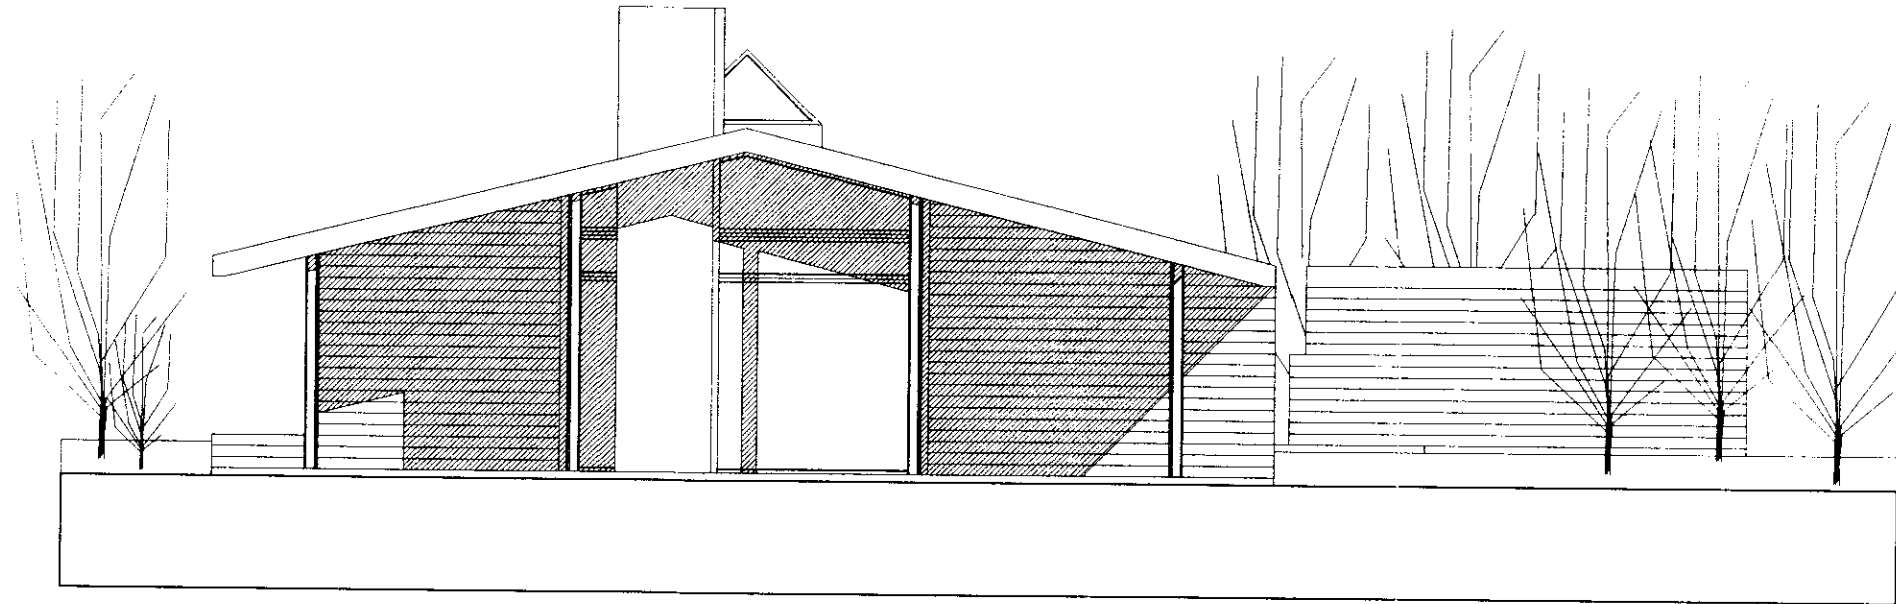

ÚTLIT SUÐUR

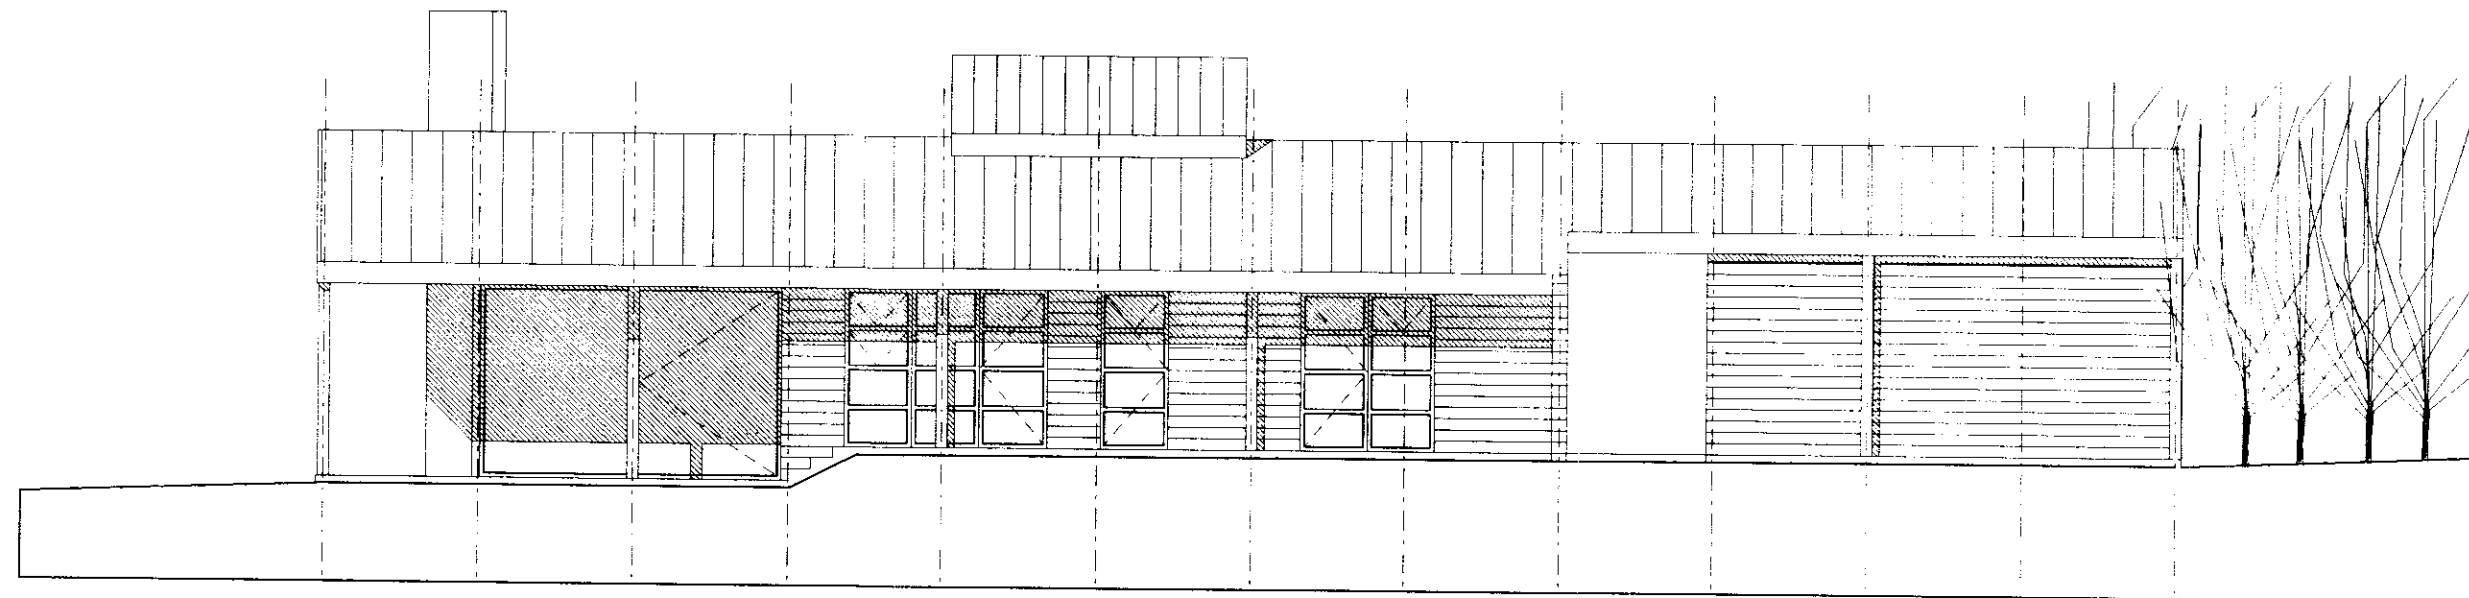

ÚTLIT AUSTUR

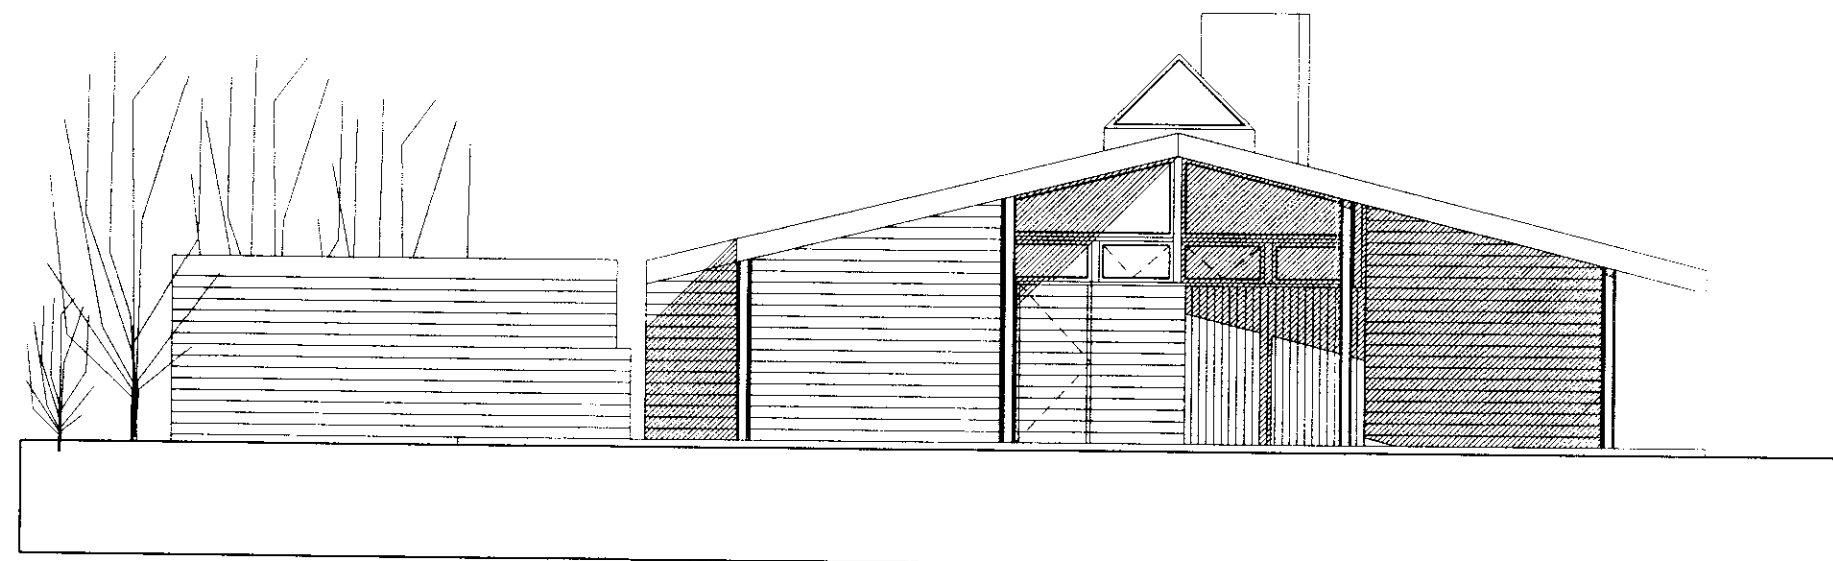

MKV. 1:100
AGÚST 2001
HÖNNUN

INGIMUNDUR SVEINSSON
MASSIMO SANTANICCHIA

ÚTLIT

LAMBHAGI 2

03

TEIKNISTOFA INGIMUNDAR SVEINSSONAR
INGÓLFSSTRÆTI 3, RVK. S. 5514990 F. 5814990
kt. 700176-0109. ingimundur@centrum.is