FRÁGANGUR ROTÞRÓAR

Mkv. 1:20

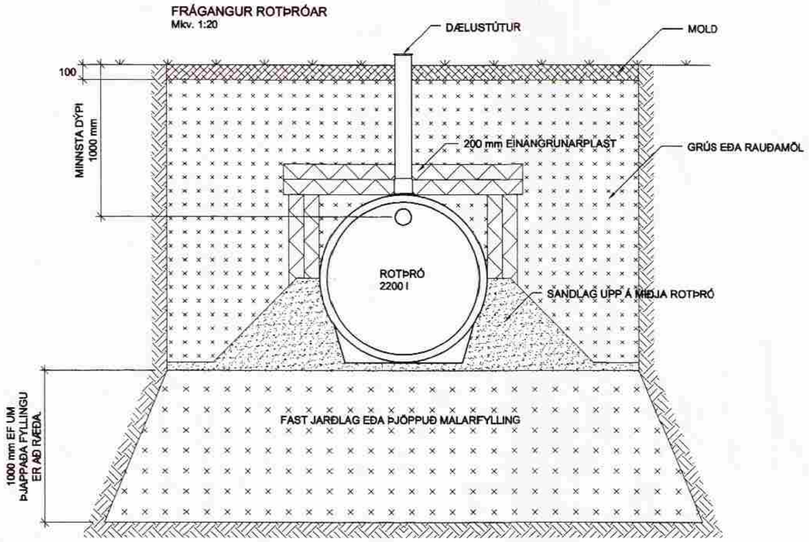

ROTÞRÓ OG SITURLÖGN

Mkv. 1:50

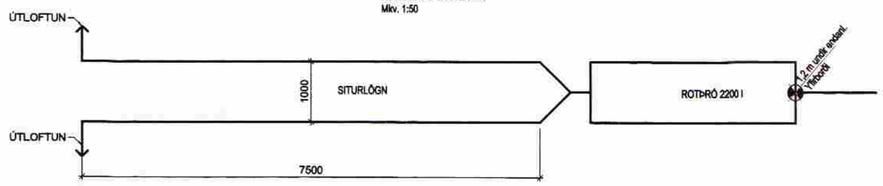

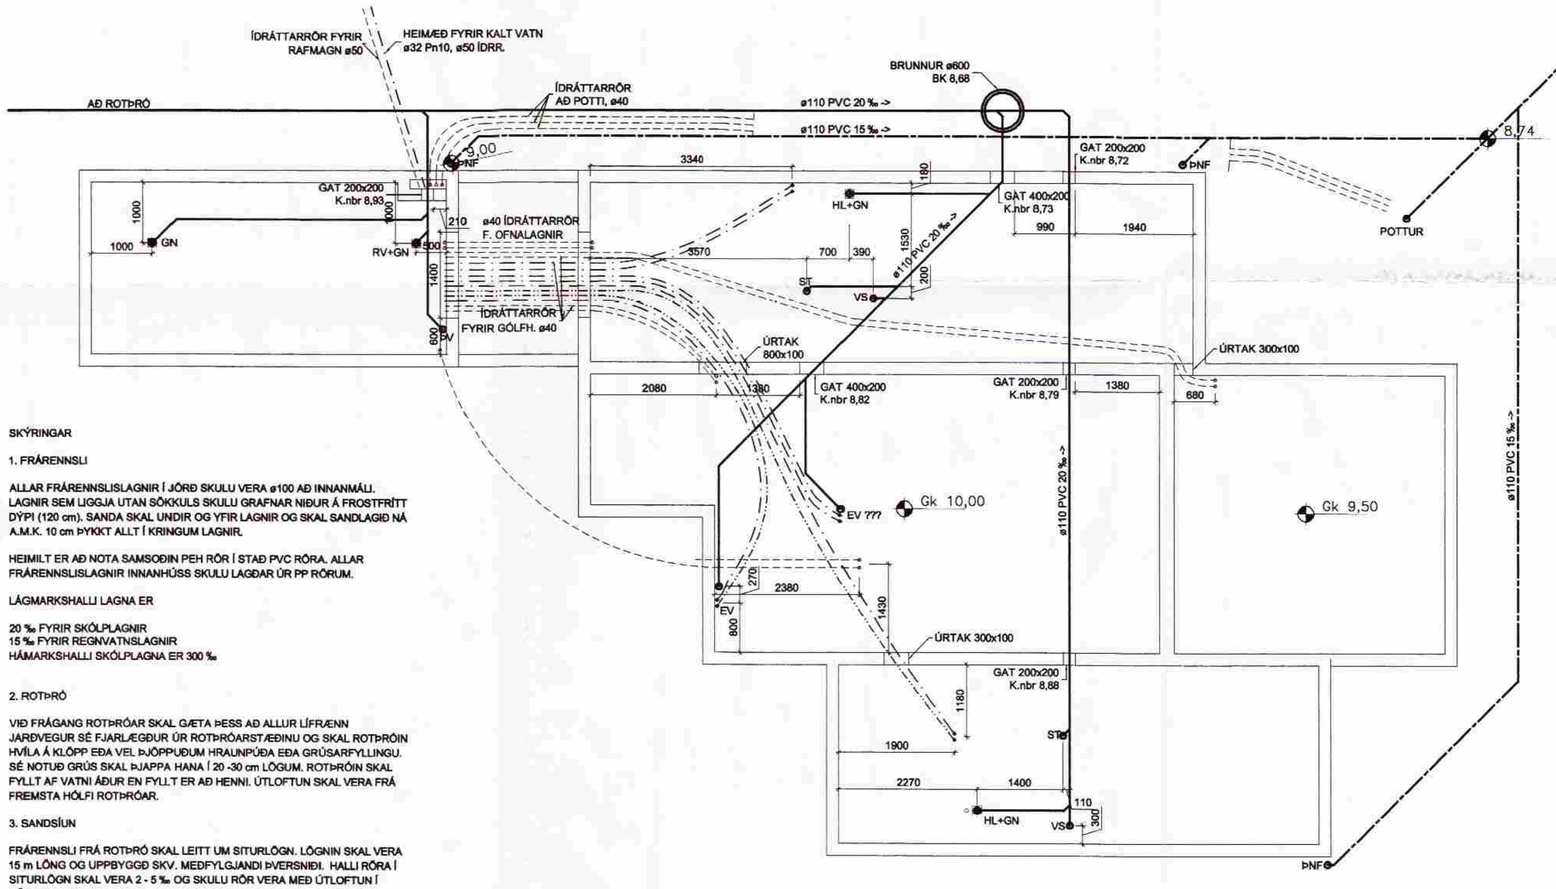

GRJÓTPÚKK
2 - 3 m³

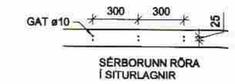

SÉRBORUNN RÖRA Í SITURLAGNIR

FRÁGANGUR SITURLAGNAR

Mkv. 1:20

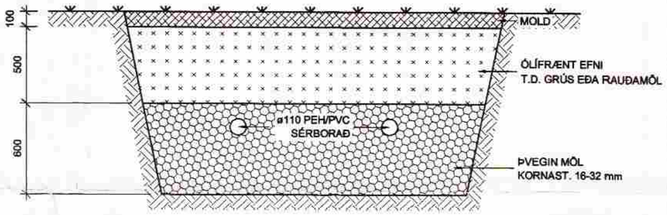

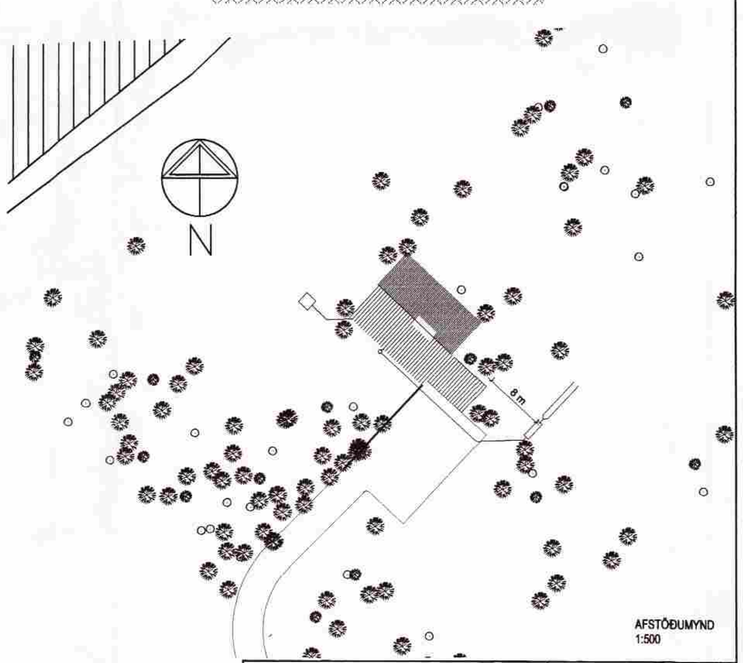

AFSTÖÐUMYND
1:500

SKÝRINGAR

1. FRÁRENNSLI

ALLAR FRÁRENNSLISLAGNIR Í JÖRÐ SKULU VERA ø100 AÐ INNANMÁLI. LAGNIR SEM LIGGJA UTAN SÖKKULS SKULU GRAFNAR NIÐUR Á FROSTFRÍTT DÝPI (120 cm). SANDA SKAL UNDIR OG YFIR LAGNIR OG SKAL SANDLAGIÐ NÁ A.M.K. 10 cm ÞYKKT ALLT Í KRINGUM LAGNIR.

HEIMILT ER AÐ NOTA SAMSOÐIN PEH RÖR Í STAÐ PVC RÖRA. ALLAR FRÁRENNSLISLAGNIR INNANHÚSS SKULU LAGÐAR ÚR PP RÖRUM.

LÁGMARKSHALLI LAGNA ER

20 ‰ FYRIR SKÓLPLAGNIR
15 ‰ FYRIR REGNVATNSLAGNIR
HÁMARKSHALLI SKÓLPLAGNA ER 300 ‰

2. ROTÞRÓ

VIÐ FRÁGANG ROTÞRÓAR SKAL GÆTA ÞESS AÐ ALLUR LÍFRÆNN JARÐVEGUR SÉ FJARLÆGÐUR ÚR ROTÞRÓARSTÆÐINU OG SKAL ROTÞRÓIN HVÍLA Á KLÖPP EÐA VEL ÞJÖPPUÐUM HRAUNPÚÐA EÐA GRÚSARFYLLINGU. SÉ NOTUÐ GRÚS SKAL ÞJAPPA HANA Í 20 -30 cm LÖGUM. ROTÞRÓIN SKAL FYLLT AF VATNI ÁÐUR EN FYLLT ER AÐ HENNI. ÚTLOFTUN SKAL VERA FRÁ FREMSTA HÓLFI ROTÞRÓAR.

3. SANDSÍUN

FRÁRENNSLI FRÁ ROTÞRÓ SKAL LEITT UM SITURLÖGN. LÖGNIN SKAL VERA 15 m LÖNG OG UPPBYGGÐ SKV. MEÐFYLGJANDI ÞVERSNIÐI. HALLI RÖRA Í SITURLÖGN SKAL VERA 2 - 5 ‰ OG SKULU RÖR VERA MEÐ ÚTLOFTUN Í RÖRAENDUM.

4. GRJÓTPÚKK

FRÁRENNSLI FRÁ HEITUM POTTI OG REGNVATN SKAL LEITT Í 2 - 3 m³ GRJÓTPÚKK. GRJÓTPÚKK SKAL GRAFA NIÐUR Á FAST JARÐLAG EÐA HRAUNPÚÐA. KLÆÐA SKAL UTAN UM GRJÓTPÚKK MEÐ FJÖRFÖLDUM 0,2 mm PE PLASTDÚK. AFRENNSLI FRÁ PÚKKI SKAL VERA Á FROSTFRÍU DÝPI. GRJÓT Í PÚKK SKAL VERA 15 - 20 cm Í ÞVERMÁL.

VIÐ FRÁGANG ROTÞRÓAR OG SITURLAGNAR SKAL HAFT SAMRÁÐ VIÐ HEILBRIGÐISFULLTRÚA ÞINGVALLASVEITAR.

EINBÚI Í LANDI ÖLFUSVATNS

GRAFNINGS- OG GRÍMSNESHREPPI
LAGNIR
GRUNNLAGNIR, GRUNNMYND OG SÉRMYNDIR

A	ROTÞRÓ FÆRÐ	13.11.'01	BSM	HANNAÐ	BSM/JBS	TEIKNAÐ BSM	MKV. 1:50
				SAMÞ.		SKRÁ 0068L-01.dwg	TEIKN. NR. L-01A
GTGAFA		DAGS.	MAÐN	YFIRF. Jón L. Sigurbjörnss. kt.190556-3959		DAGS. 23.10.'01	VERKNR. V0068

VÍÐSJÁ
VERKFRÆÐISTOFA FRV
SKÓLAVÖRÐUSTÍG 3, 101 REYKJAVÍK
SÍMI: 561 9040 OG 561 9043; FAX: 561 9044
NETFANG: vidsja@isgott.is