


Efni og frágangur lagna sé i samræmi við
holræsareglugerð

Jarðvatns og regnvatnslögn $\phi 100$
samskeyti óþökkud

Brunnar $\phi 100.5m$
Golfhæð 'sé 21.0 m

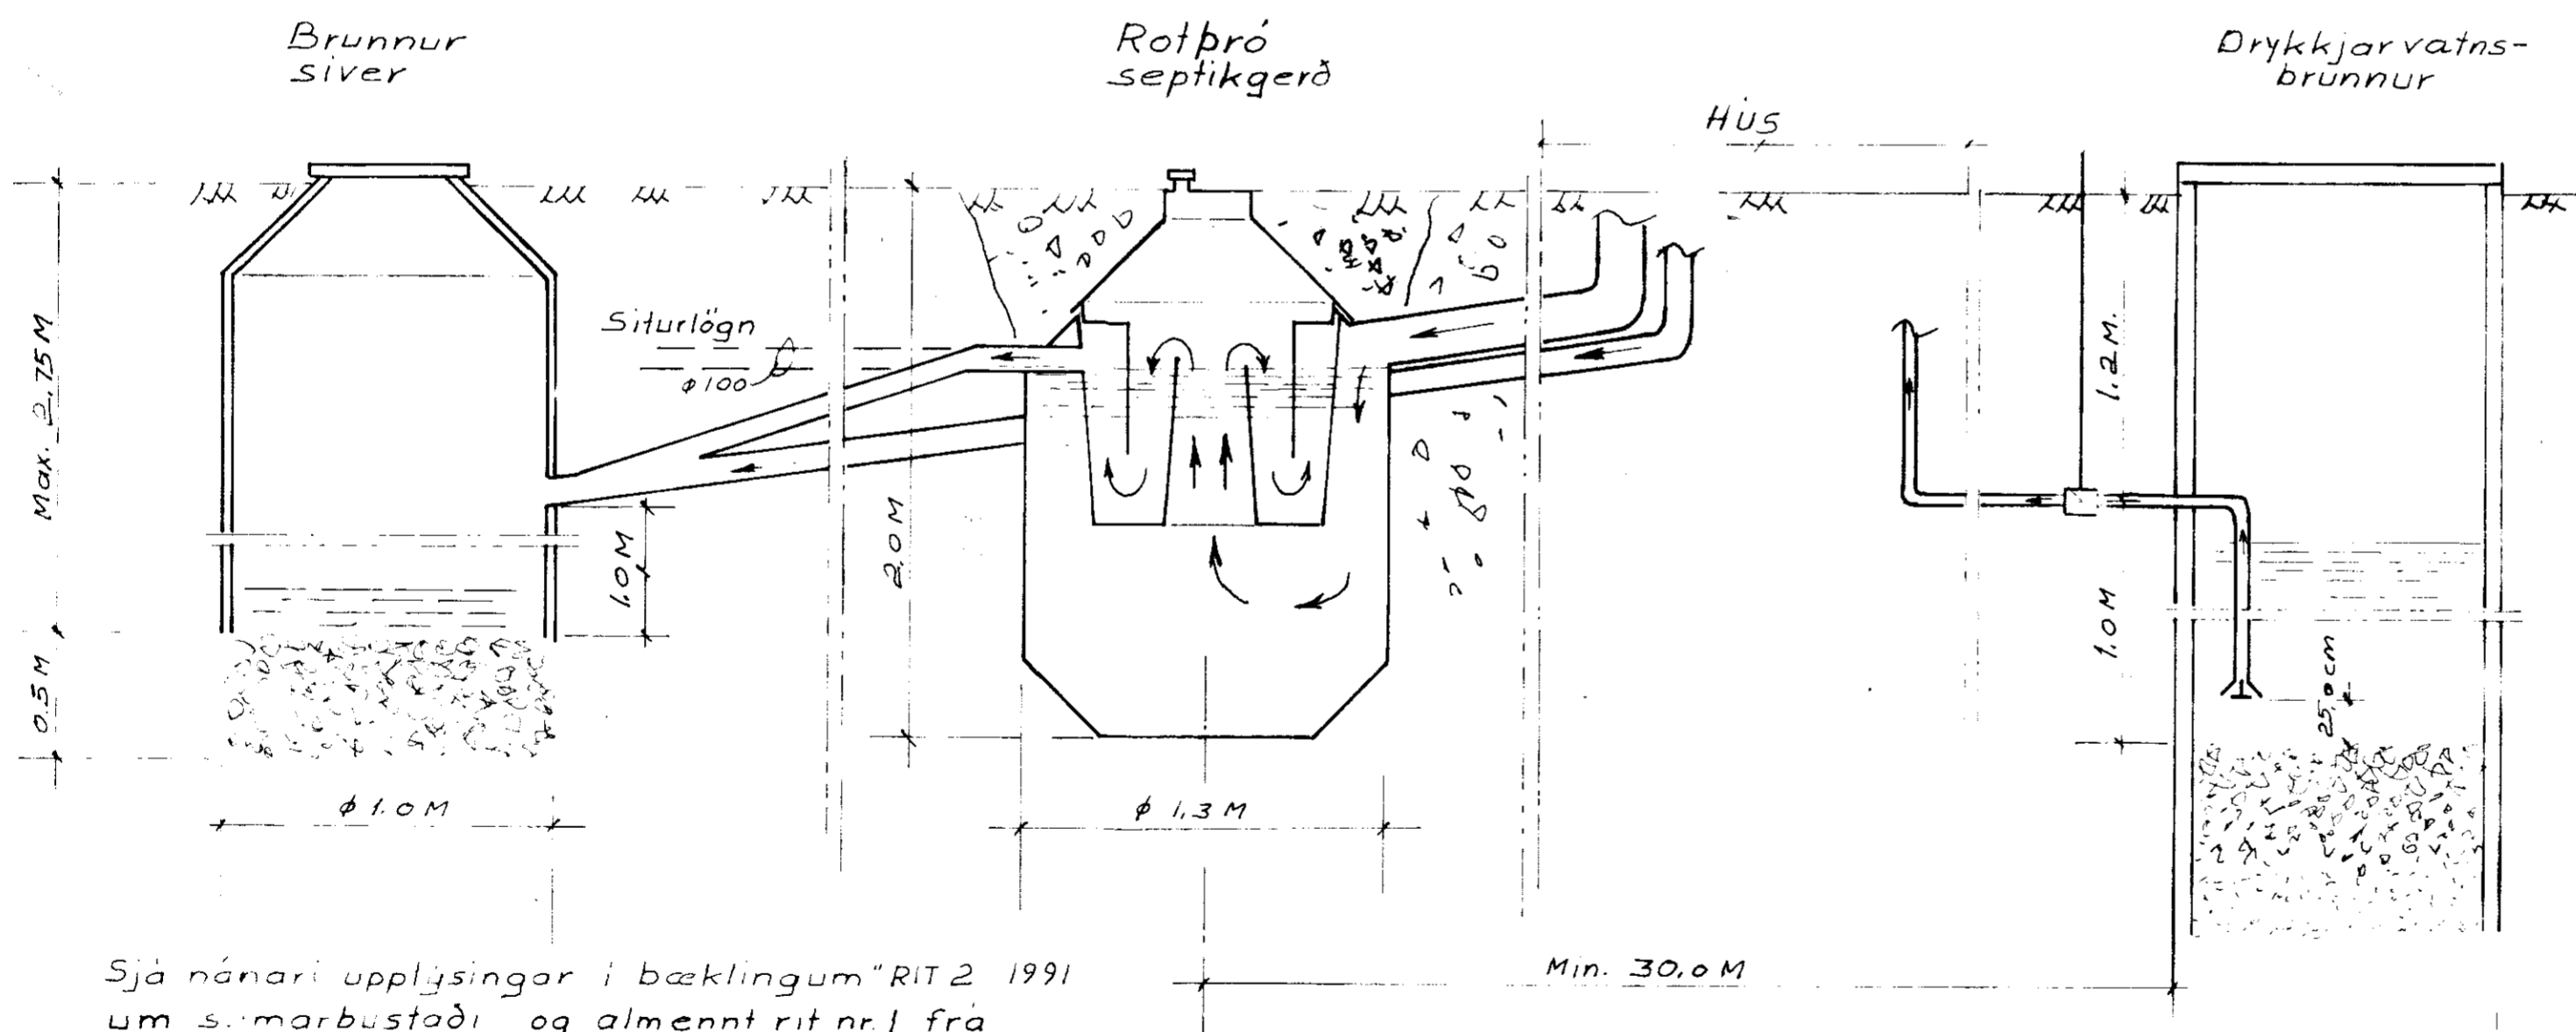


STADSETNING:
Rotbróna má ekki staðsetja nær íbúðarhúsi en 5 m og ekki flær en 30 m. Frárennslípa skal liggja fyrir neðan botn vatnabóts sé það í grænni, og minnst 30 m fjarlægð.
Greife skal fyrir brónni niður á frostfria þétta jarðveg. Fylla skal að brónni með frostþolnu efni, s.m.t. málur & frostfritt djúpi.
Frárennslögn frá rotbró skal vera úr $\phi 100$ mm pípu. Sé jarðvegurinn sandur, mál eða gjúpt hraun má hleypa frárennslinu beint niður í jarðveginn. Sé um þetta molarjarðveg að ræða, má veita frárennslinu í lokaðan skurð fylltan með sandi og mál, eða lokaðr sjá teikningar og síðan í opinn skurð eða læk. Til að halda sandinum í áður nefndum skurði hreinum, má setja klór í frárennslilögnuna og dreifa klór yfir yfirborð skurðarinnar, þetta skal aðeins gert í rigningu til að gróður branni ekki. Ekki skal hreinsa með klór þar sem frárennslí er veitt í á eða vatn. Tenging aðrennslilagnar og frárennslilagnar við rotbró skal vera þétt.

LOFTRÆSTING:
Rotbró skal loftræsta, annað hvort gegn um aðrennslilögn upp úr þaki, með $\phi 70$ mm járnpiðu eða með $\phi 50$ mm járnpiðu upp úr rotbró. Loftræstipi þessi skal vera útbúin með hettu, eða svanaháki til að fyrirbyggja grjótkast ofan í rotbróna.

TÆMING:
Áður en rotbrón er tekin í notkun skal fylla hana með vatni og skal hún fyllt í hvert skipti sem húsi er tæmd, en það þarf að gera einu sinni á ári.
Hæppligt er að nota heugsagu við tæminguna.
Ávallt skal skilja eftir sem svarar ca. 1/10 hluta af neðsta rotneða laginu, til að viðhalda áframhaldandi gæfju. Í hvert skipti sem brón er tæmd, skal setja í hana einu fótu af leskjuðu kalki til að auðvelda gæfju.

ÖHEIMIT
ÞU AD UMÞU FÜR ÞESSAR
TEI NINGU N. MA MED LEYF
KOFUNEAR.

Sjá nánari upplýsingar í bæklingum "RIT 2 1991 um samarbustæði og almennt rit nr. 1 frá Hollustuvernd ríkisins.

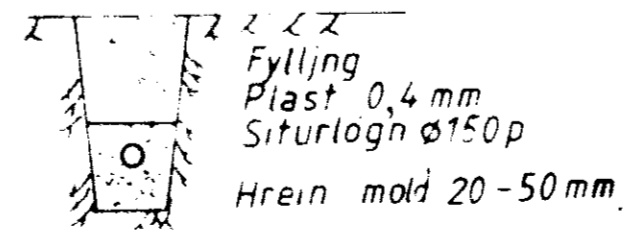

Sumarhús í landi NESJA Grafningshr.
Arnessýslu, Nesjaskógur R12 D:03.09.96

Skolp og jarðvatnslögn

Teikning þessi gildir almennt fyrir sumarhús og önnur smáhúsi

Scale 1:50 1:20	DATE DESIGN: Sam Ög DRAWN: KM
APPROVED: Ög	DWG. NO. 84 003