


Skráningartafli: Sumarhús í Nesjaskógi, R13				Skrásetjari: Sigríður Ólafsdóttir	
Landnúmer: 189771		Utgáfa: 4.01		Kennitala: 071070-5069	
Matshlutanúmer: 01		Dags.: 25.1.2002			
Botnplata		Hjúpflétir			
Botnplata m ²	Botnplata m ²	Útveggir m ²	Þar af: Glugga- og dyraop m ²	Þak m ²	Þar af: Þakgluggar og þakop m ²
Matshluti	20,3	101,5	210,2	52,8	186,4
Yfirlit					
	Innan hæða	Utan hæða		Alls	
Botnflötur / m ²	A	A	B	C	
Brúttóflötur / m ²	197,0				197,0
Brúttórúmmál / m ³	197,0				197,0
Nettóflötur / m ²	571,3				571,3
Birt flatarmál / m ²	171,3				171,3
Birt flatarmál / m ²	197,0				197,0
Skiptarúmmál / m ³	481,238				481,238

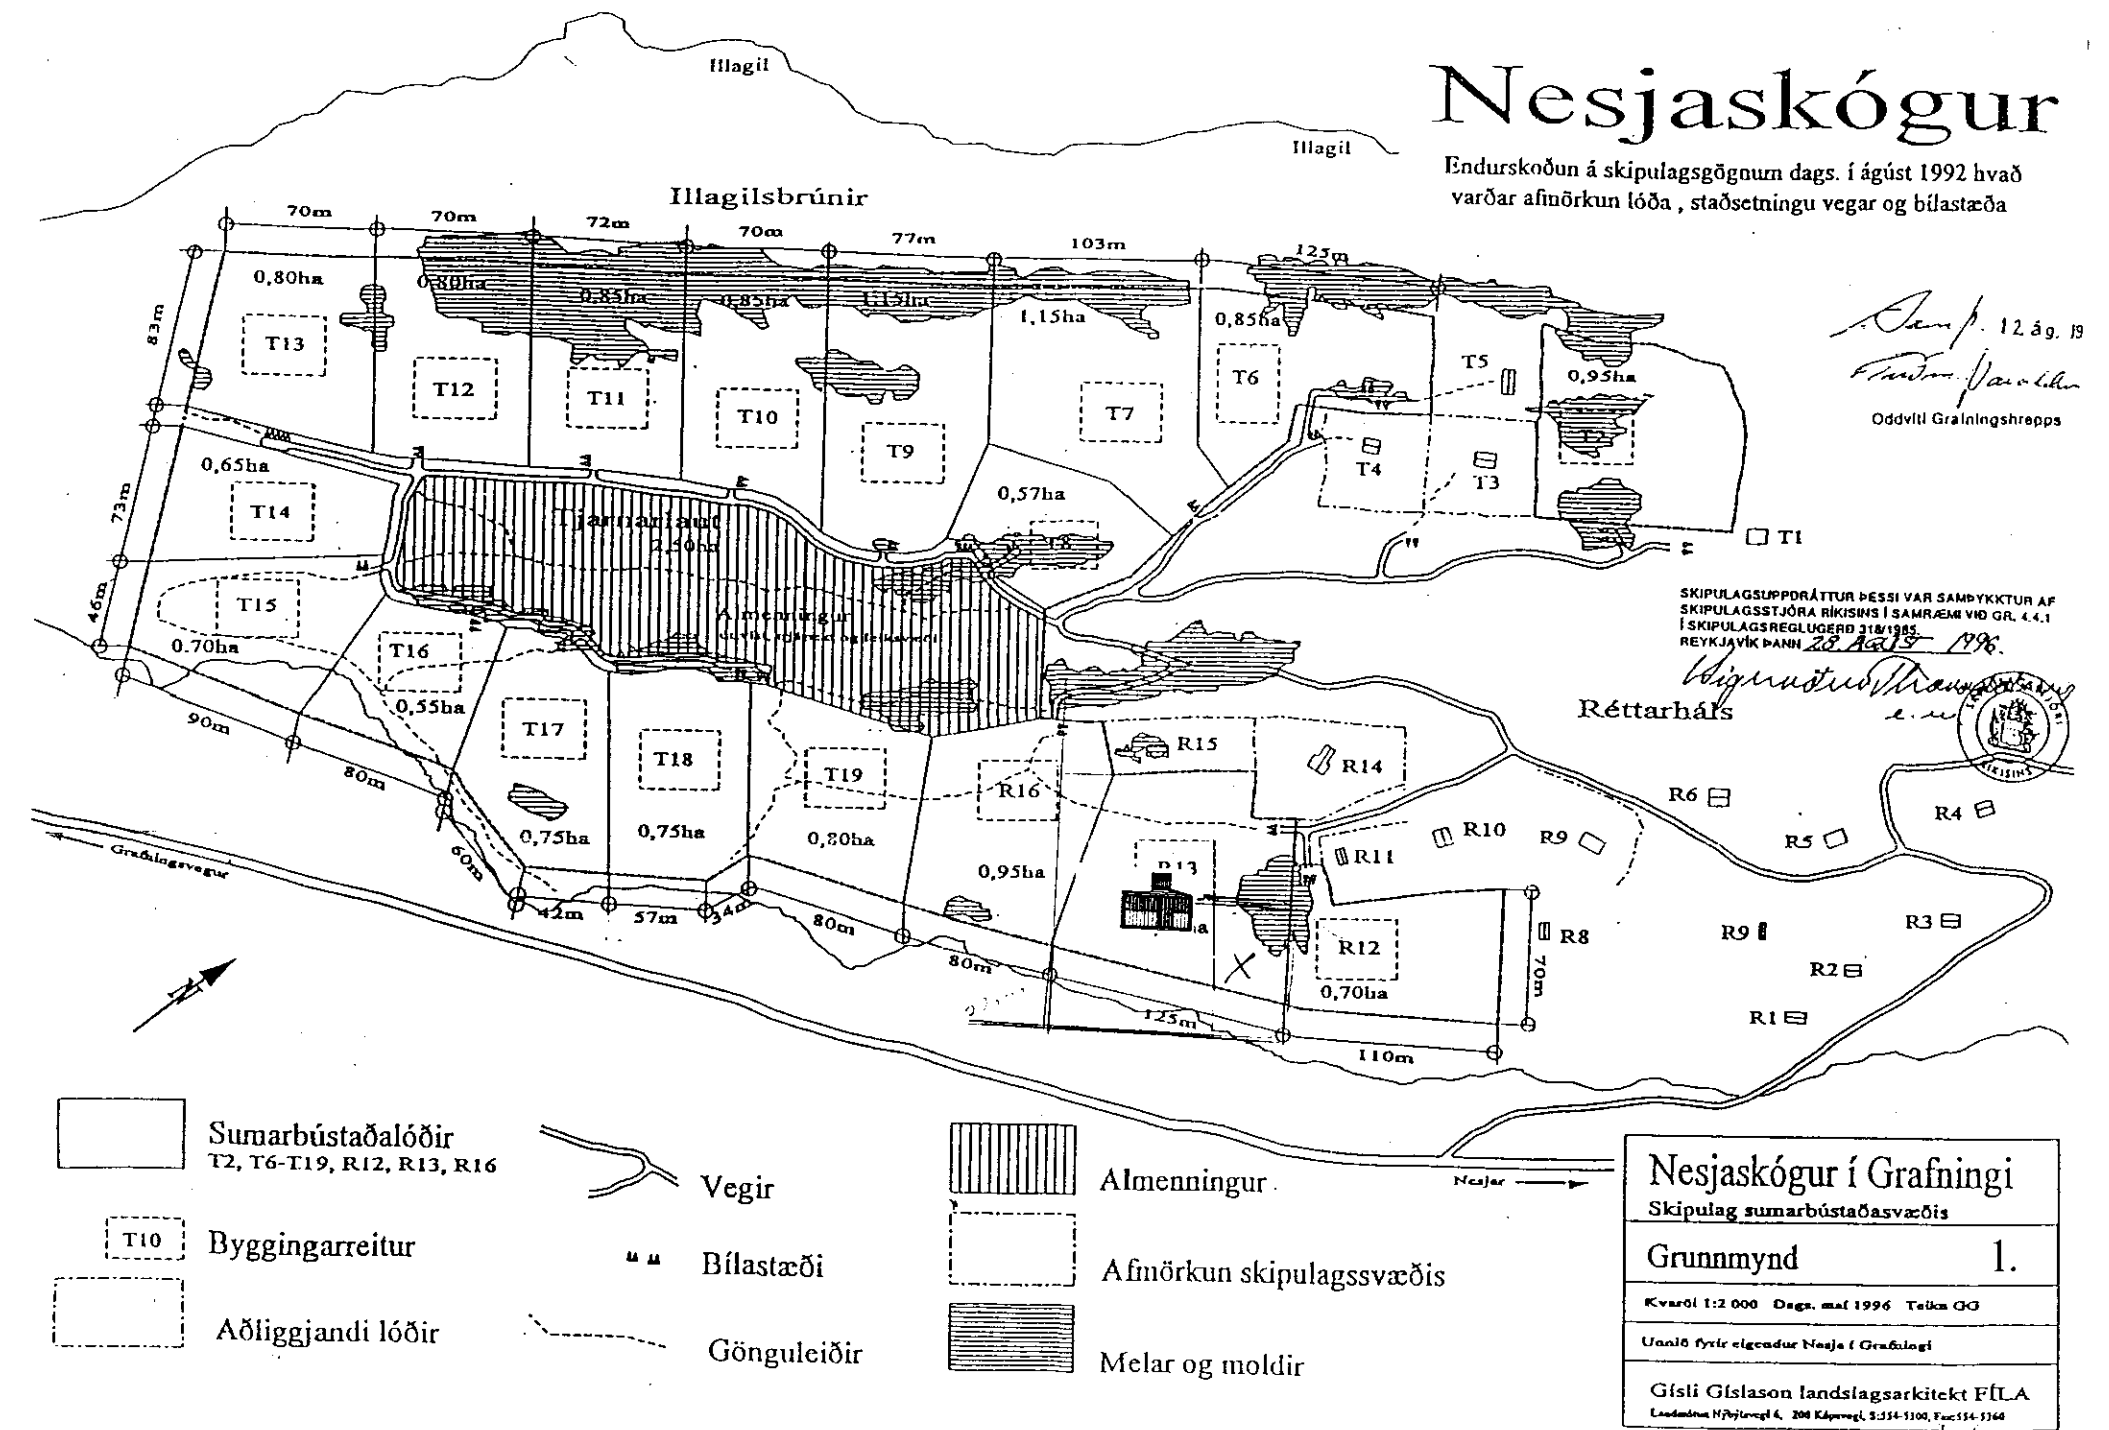

Skráningartafli: Sumarhús í Nesjaskógi, R13				Skrásetjari: Sigríður Ólafsdóttir														
Landnúmer: 189771		Utgáfa: 4.01		Kennitala: 071070-5069														
Matshlutanúmer: 01		Dags.: 25.1.2002																
Uppskipting og lýsing		Stærðir																
D0 Lokun	D1 Rými hæðaröð	D2 Niðrun hæð	D3 Hóla-Flakun	D4 Eignar-hæð	D5 Botnflötur m ²	D6 Milliflötur m ²	D7 Stigur m ²	D8 Op m ²	D9 Brúttóflötur m ²	D10a Brúttóflötur sh < 1,8	D10b Salarhæð min	D10c Salarhæð max	D11 Brúttó rúmmál m ³	D12 Nettóflötur m ²	D16 Birt flatarmál m ²	D17 Reskutala skiptarúmmáls	D17 Skiptarúmmál m ³	
Matshluti						197,0	0,0	0,0	0,0	197,0	0,0			571,3	171,3	197,0	481,238	
Botn														20,3				
00 Kjallari GEYMSLUR		N 0001				84,2	0,0	0,0	0,0	84,2	0,0			213,9	70,1	84,2	2,54	178,05
01 1. hæð IBÚÐ		N 0001				101,5	0,0	0,0	0,0	101,5	0,0			318,3	91,6	101,5	2,55	240,384
0102 GEYMSLA		N 0001				84,2				84,2				263,6	76,8	84,2	2,68	46,768
02 2. hæð IBÚÐ		N 0001				11,3	0,0	0,0	0,0	11,3	0,0			54,7	14,8	11,3		16,032
0201		N 0001				11,3				11,3				18,9	9,6	11,3	1,00	2,20
Athugasemdir																		
Sameignir sumra																		
Eignarhald																		
Eignar-hald	Notkun texti	Birt flatarmál m ²	Skiptarúmmál m ³	Séneign m ²	Séneign og séneign m ²													
0001	GEYMSLUR	197,0	481,238	481,238														
Alls		197,0	481,238	481,238														

- Sumarbústaðalóðir T2, T6-T19, R12, R13, R16
- Byggingarreitur
- Aðliggjandi lóðir
- Vegir
- Bílastæði
- Gönguleiðir
- Almenningur
- Afinörkun skipulagssvæðis
- Melar og moldir

Byggingarlýsing

Sökkull verður steinsteyptur (kjallari) og plata yfir honum.
 Burðargrindin verður úr 45x150 mm timbri, spemur 225x45 mm.
 Útveggir klæddir með 13 mm ollusoðnu teppiötum, ofan á þær koma 10 mm listar til útlöfnar og næst útpanel.
 Útveggir verða klæddir að innan með 12 mm gipsi.
 Þak spemur verða klæddar með borðklæðningu, ofan á kemur þakpappi og næst Planja stál (formað eins og þaksteinn).
 Þakið er klætt gipsplötum að innan.
 Húsið er einangrað með steinull, 200 mm í þaki og 100 mm í útveggjum.
 Gluggar og hurðir verða úr máludrum harðvið.
 Húsið verður máláð í jarðlitum.

BREYTT: _____ DAGS: _____ LÝSING: _____
 08.03.02 Lækkad þak

Sumarhús í landi Nesja
 Grafningshreppi Árnessýslu
 Skráningartafli og Afstöðumynd
 MELKV: 1:2000 DAGS: 23.11.01 1.00

ARKITEKTASTOFA
 FINNS BJÖRGVINSSONAR OG
 HILMARS ÞÓRS BJÖRNSSONAR
 BERGSTADASTRÆTI 10
 101 REYKJAVÍK
 Sími 551 1460
 Fax 562 4505
 ark@net.is/holis