



MÓTTEKIÐ  
31 MAI 2010  
*[Signature]*  
Byggingafróttur uppsv. Aðessyslu og Flóahf.

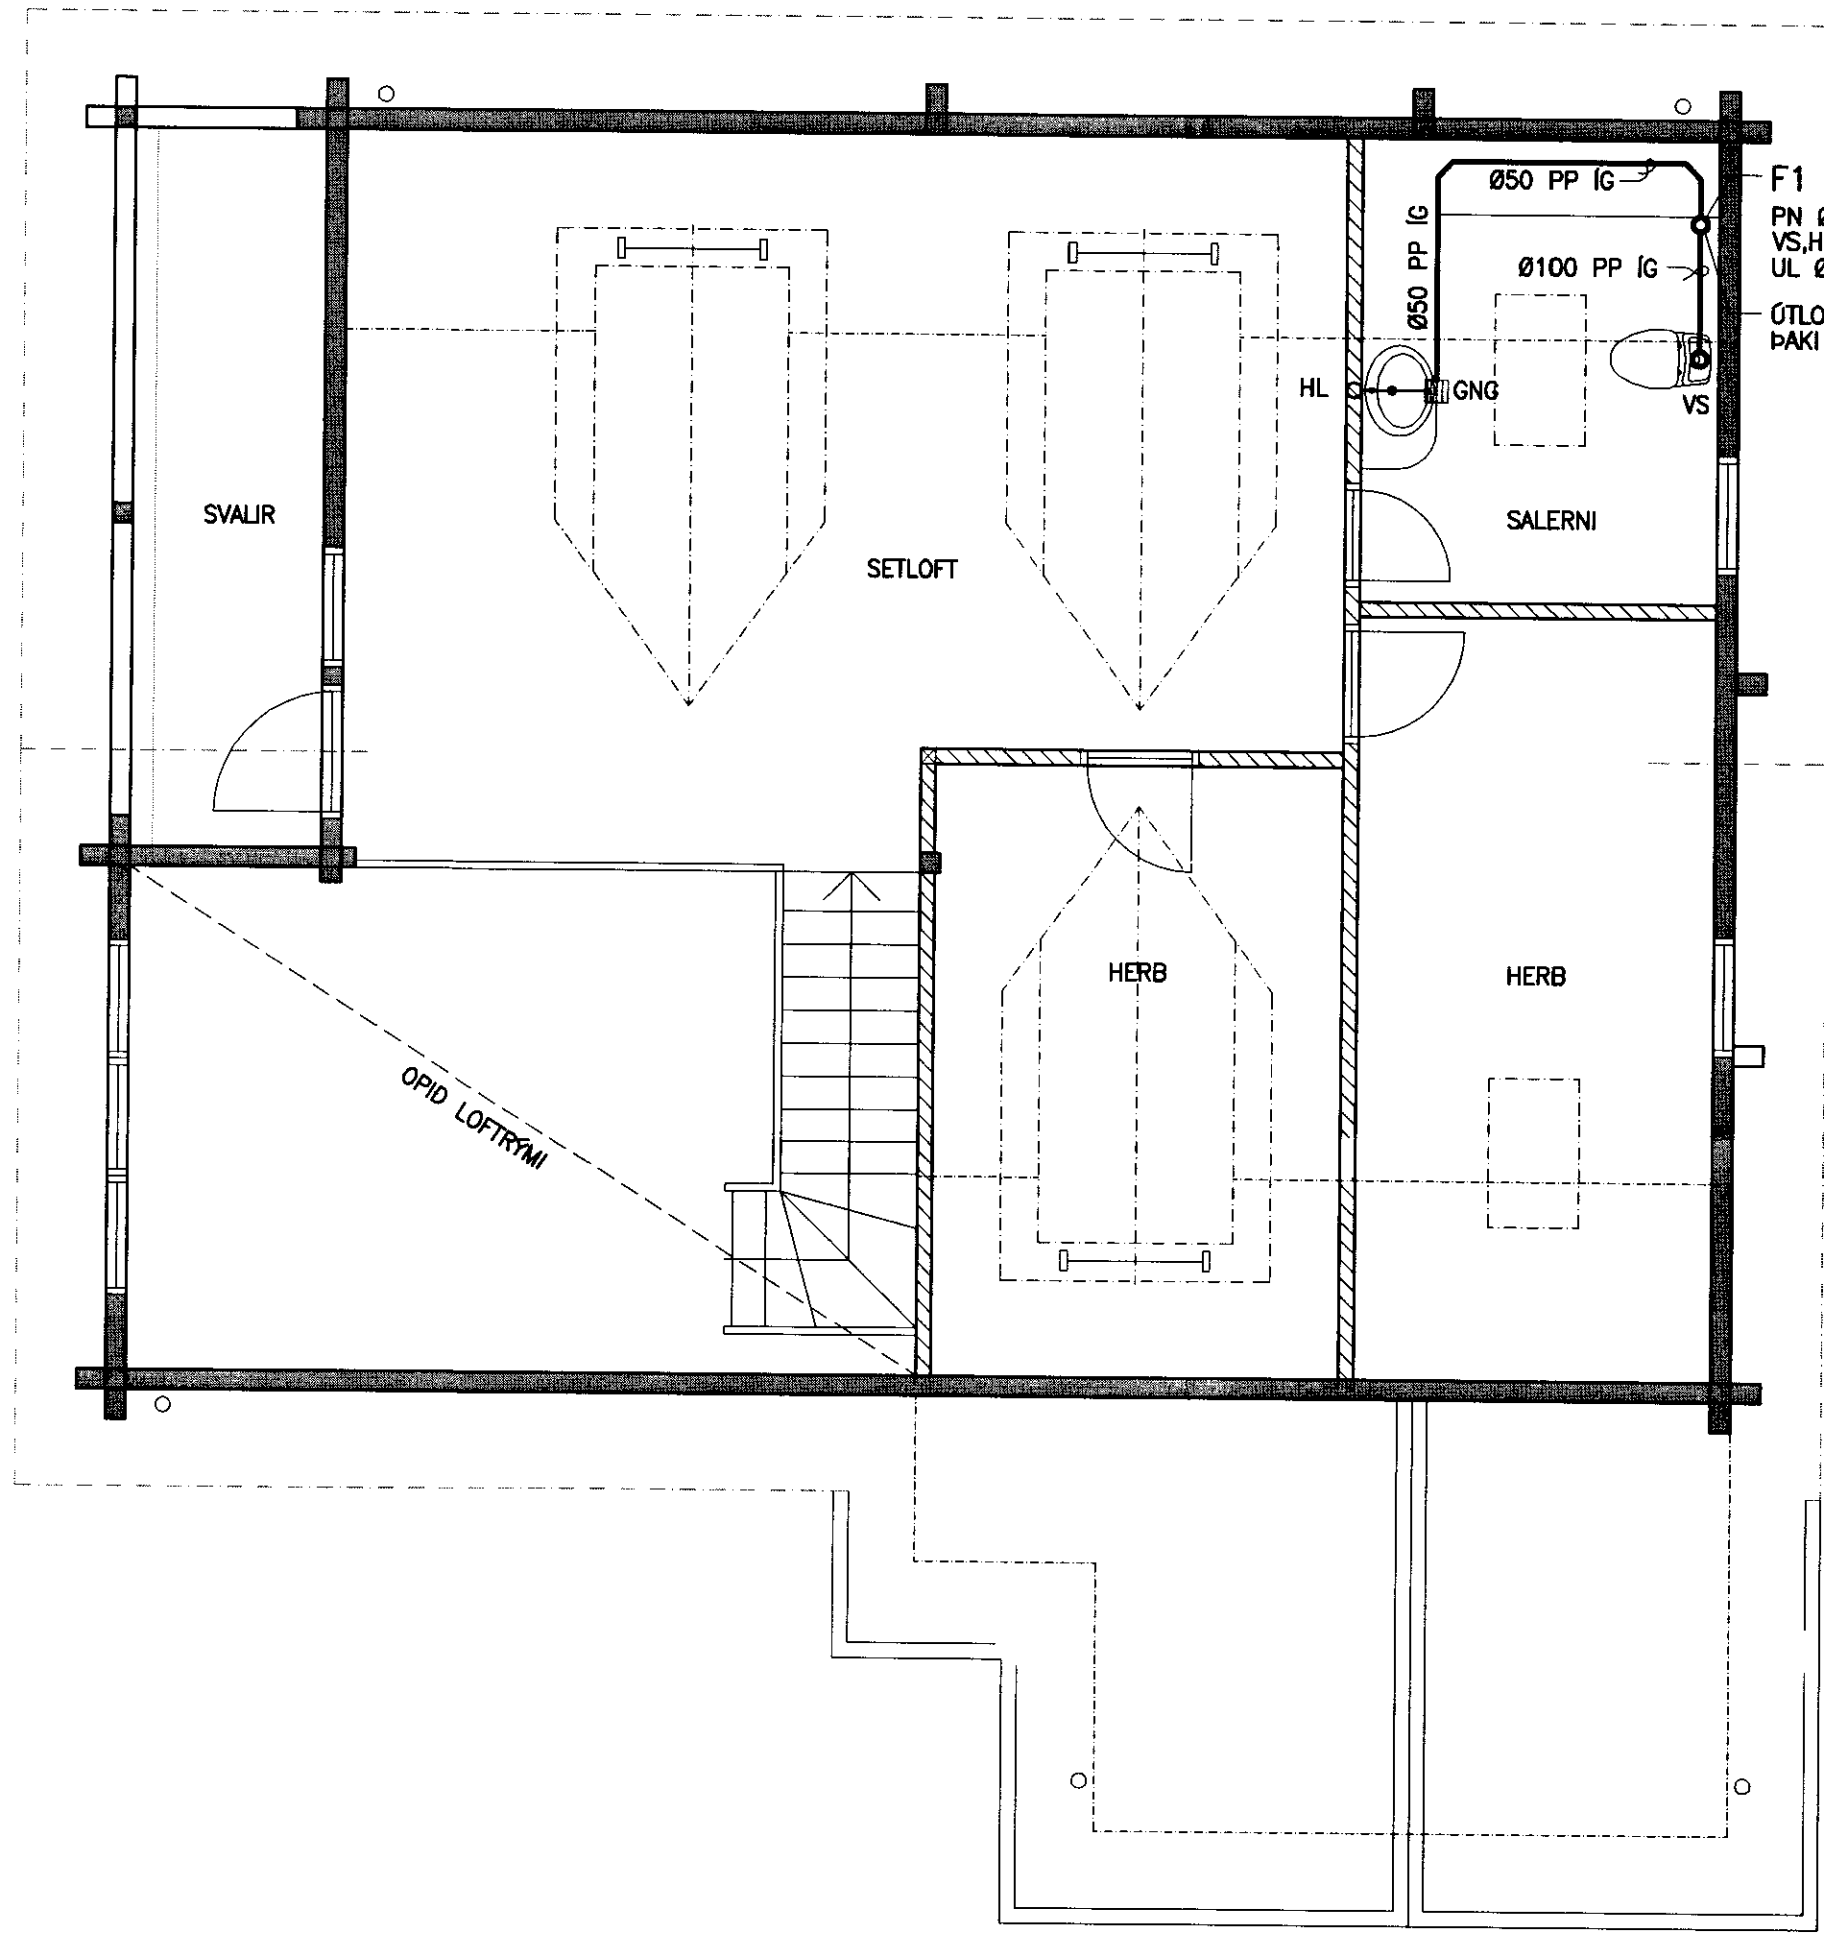

F1  
PN Ø100 PP-K=9.30  
VS,HL-RÖR Í STOKK Á VEGG  
UL Ø50 UPP ÖR ÞAKI  
ÖTLOFTUN UPP ÖR  
ÞAKI Ø50 PP AV

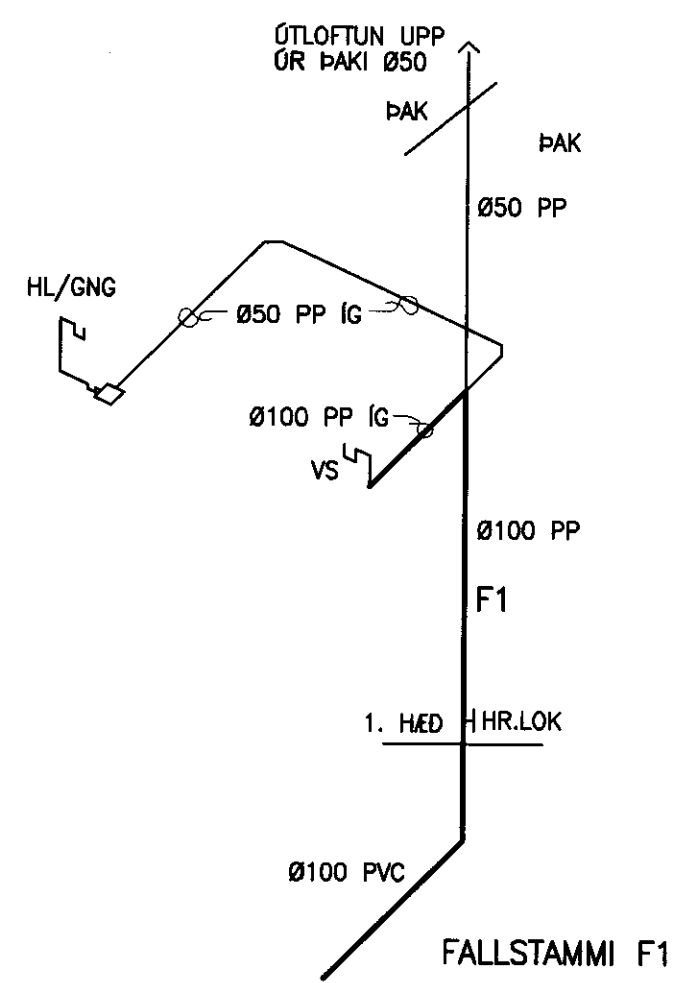

Á LÓDRÉTTA STOFNA SKAL SETJA HREINSILOK  
UM 30 sm ÖFAN VÍÐ NEDSTU GÖLFPLÖTU  
ALLA LÓDRÉTTA STOFNA SKAL EINANGRA  
OG VEFJA MED PLASTBORDA

NR.	DAGS.	BREYTING
A	ÁG 2009	BREYTT EFRI HÆÐ
B	MARS 2010	BREYTT EFRI HÆÐ

SKÝRINGAR		
SKÝRINGAR SJÁ TEIKN F001 ÖLL MÁL Á TEIKNINGU Í MILLIMETNUM EKKI SKAL MÆLA UPP AF TEIKNINGU MÁLSETNING Á SALERNISSTÖTUM MIDAST VÍÐ AD FJARLÆGD Í MIÐJAN STÖT FRÁ FULLFRÁ- GENGNUM VEGG SÉ 150 mm	MÁLSETNING Á HANDLAUGARSTÖTUM MIDAST VÍÐ AD FRÁRENNISLUSTÖTAR LENDI Í MIÐJUM INNVEGG FRÁRENNISLAGNIR SKULU VERA Á FROSTFRÍU DÝPI VÍÐ UNDIRSTÖÐUVEGG ÞAR SEM LAGNIR KOMA FRÁ HÓSI GÖLFKÓTI ER STAÐBUNDIN VÍÐMIÐUNARHÆÐ	MINNSTA DÝPT Á REGNVATNSLÖGNUM 60 sm UNDIR JARÐVEGYSFIRBORDI SETJA SKAL UPP HREINSISTÖÐ FYRIR ALLT FRÁRENNISLU FRÁ HÓSINU SAMANBER REGLUGERÐ UM FRAMKVEMD VERNDUNAR VATNASVIÐS OG LÍFRÍKS ÞINGVALLAVATNS no. 650/2006. HREINSISTÖÐ t.d. KESSEL EW4 3000 L EDA ANNAD SAMBERILEGT

RÉTTARHÁLS 16  
SUMARHÚS Í LANDI NESJA  
GRAFNINGSHREPPUR  
801 SELFÖSS

*[Signature]*  
SEMUNDUR EIRÍKSSON 261249-2949

KLÖPP ARKITEKTAR-VERKFRÆÐINGAR EHF  
NETHYL 2E, PÓSTHÖLF 10050, 130 REYKJAVÍK  
SÍMI 577 2277, 699 7747 - klopp@simnet.is

HEITI TEIKN.	FRÁRENNISLAGNIR GRUNNMYND EFRI HÆÐ
MÆLIKVARDI	1:50 DAGS. SEPT 2008
TEIKNING	F 003 VERK V 07-105
BREYTING	B YFIRFARID S.E.