
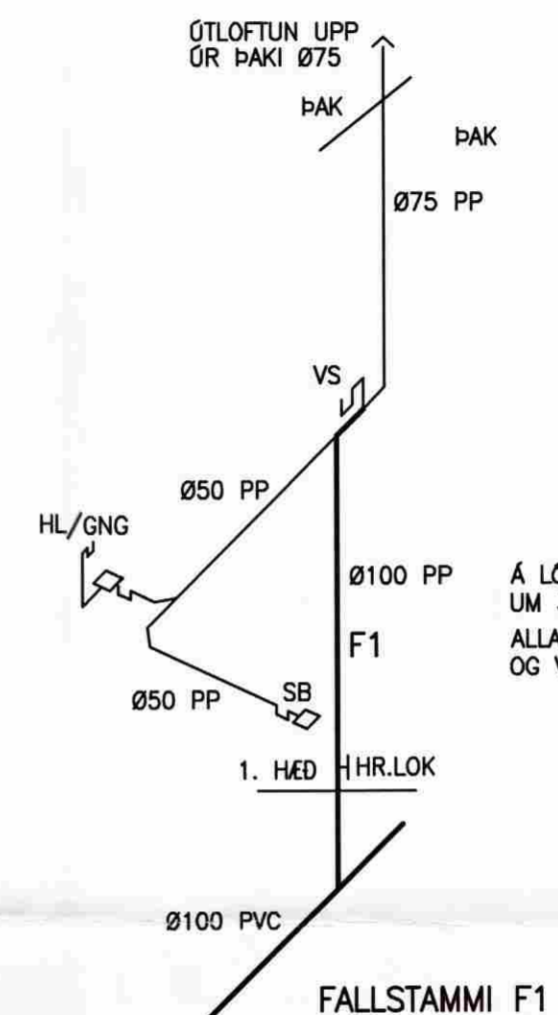


MÓTTEKIÐ

12 AUG. 2009

Byggingafultrúi uppsv. Ámessýslu og Flóahfr.

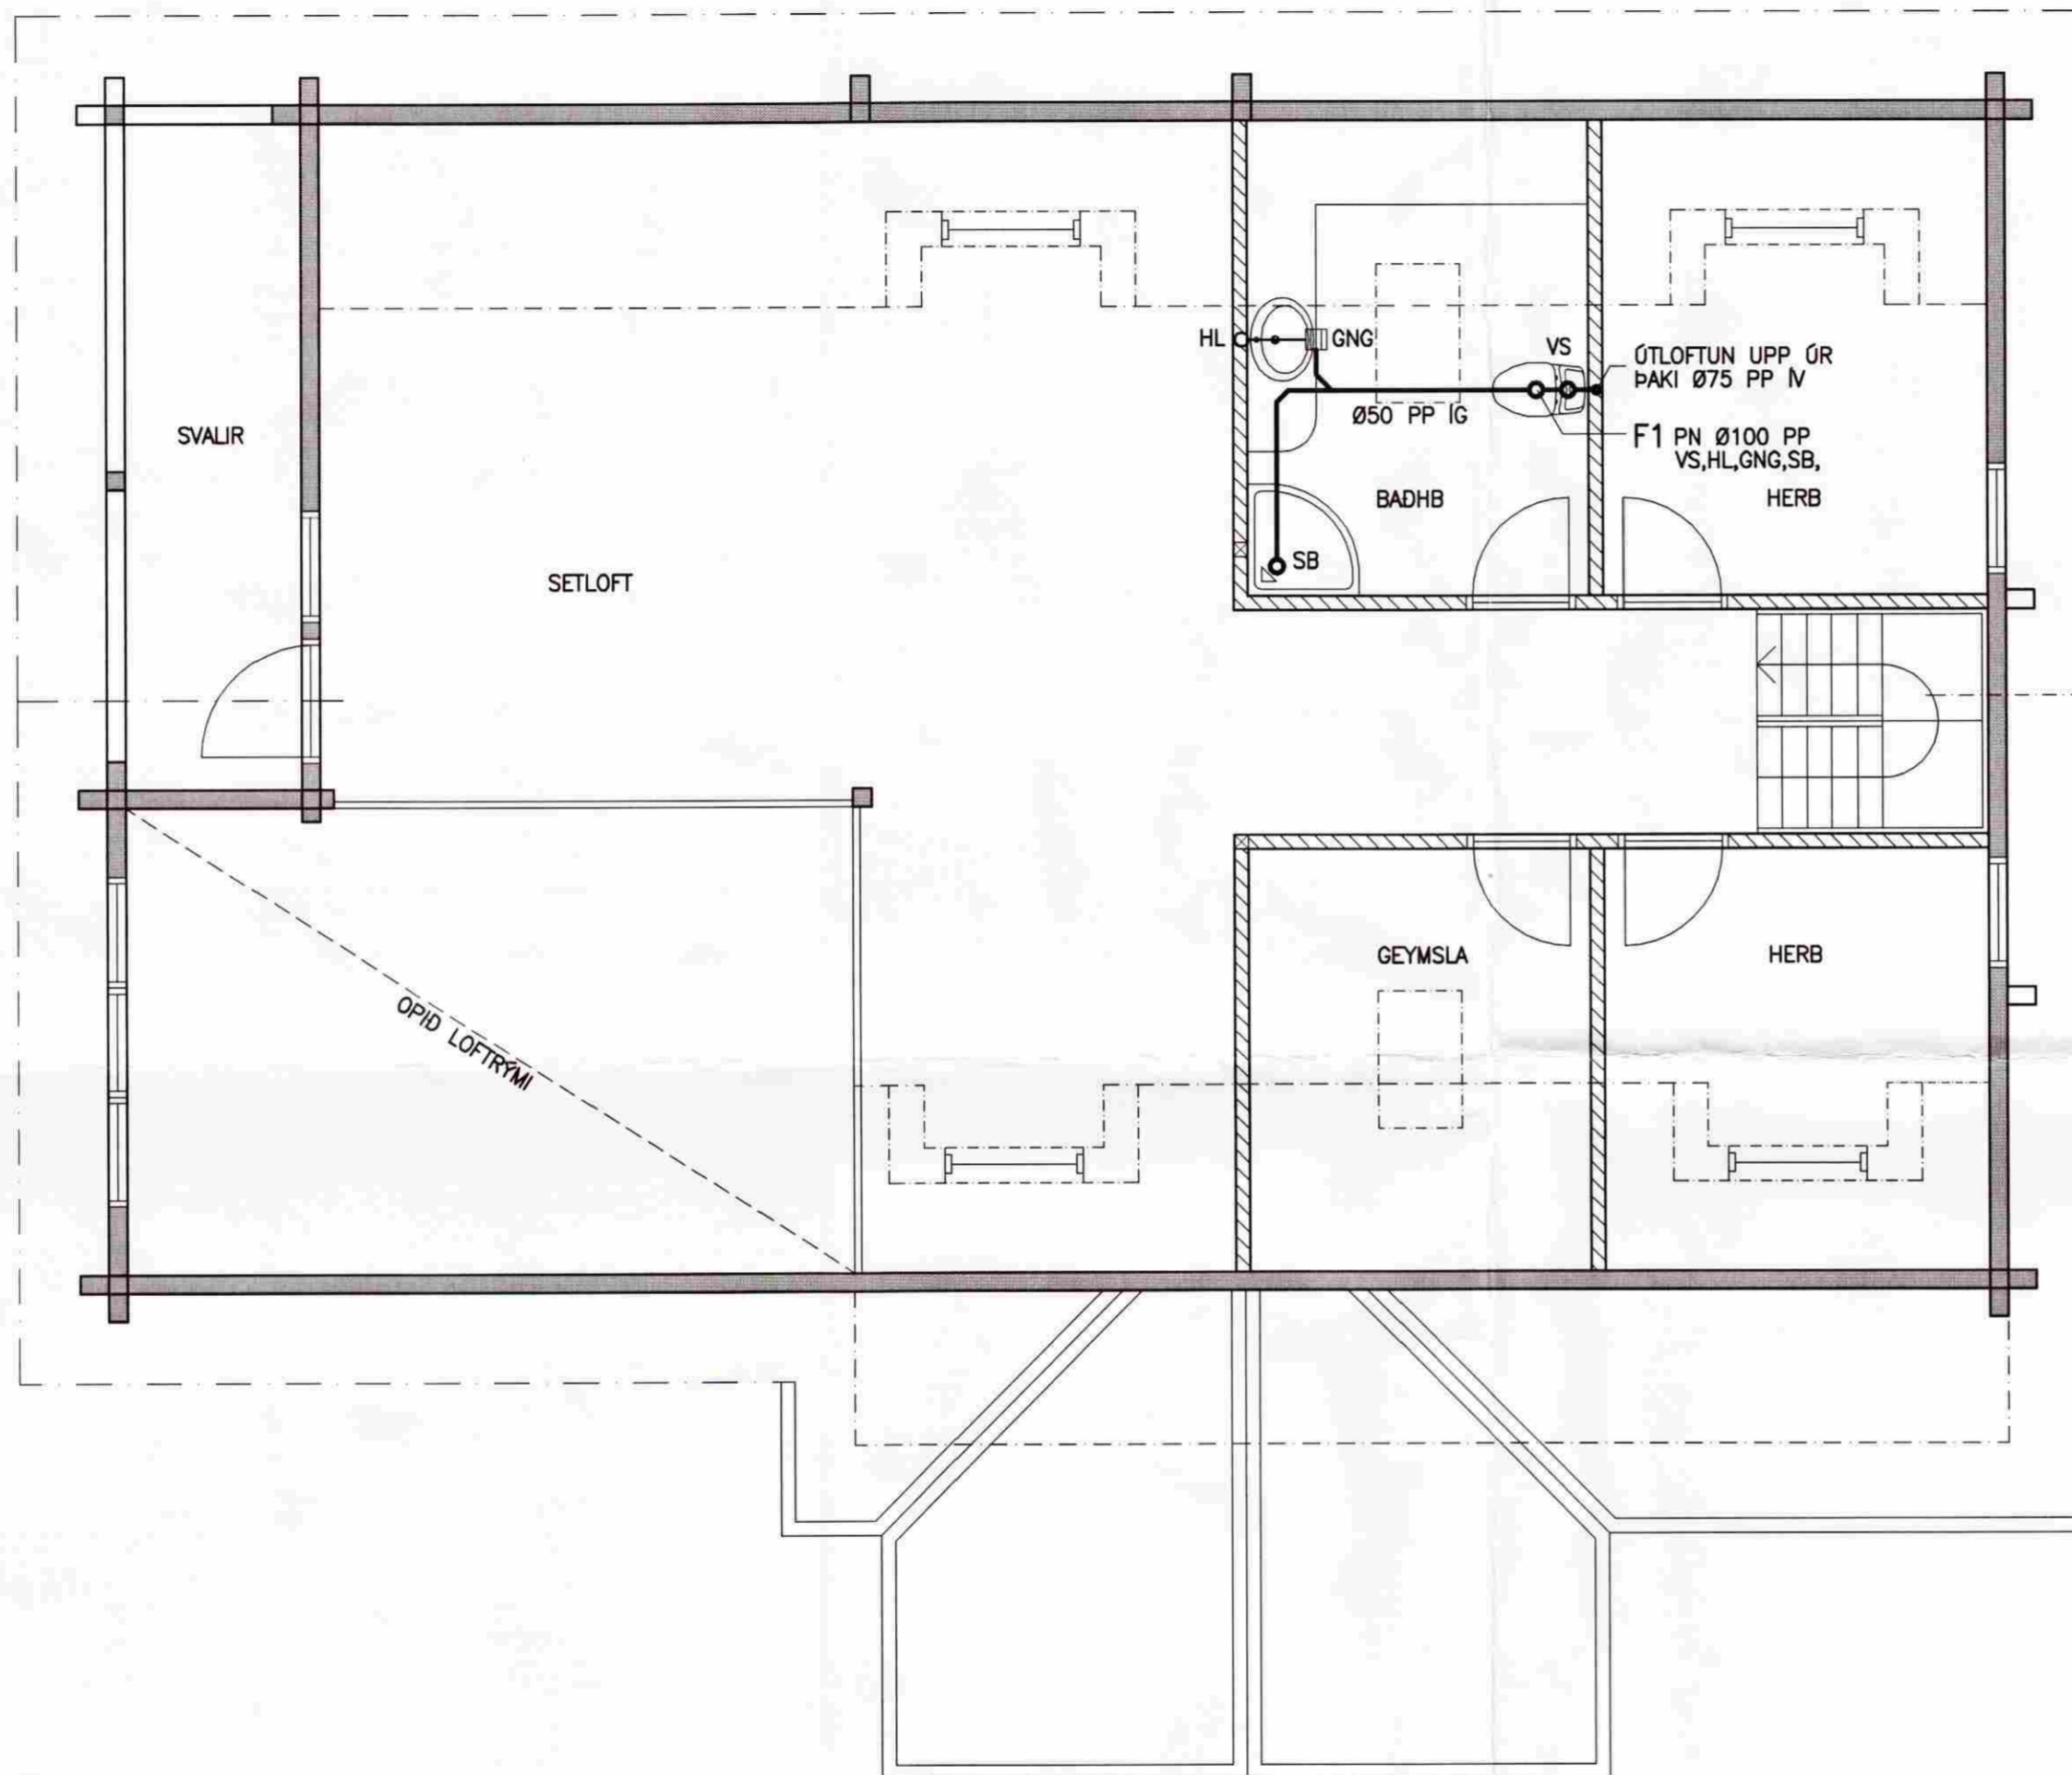

Á LÓDRÉTTA STOFNA SKAL SETJA HREINSILOK UM 30 sm OFAN VID NEDSTU GÓLFPLÖTU
 ALLA LÓDRÉTTA STOFNA SKAL EINANGRA OG VEFJA MED PLASTBORDA

10/8'09
 SEMUNDÚR EIRIKSSON 261249-2949



KLÖPP ARKITEKTAR-VERKFRÆÐINGAR EHF
 NETHYL 2E, PÓSTHÓLF 10050, 130 REYKJAVÍK
 SÍMI 577 2277, 699 7747 - klopp@simnet.is

NR.	DAGS.	BREYTING
A	ÁG 2009	BREYTT EFRI HÆÐ

SKÝRINGAR		
SKÝRINGAR SJÁ TEIGN F001	MÁLSETNING Á HANDLAUGARSTÓTUM MIDAST VID AD FRÁRENNISLÍSTÓTAR LENDI Í MIDJUM INNVEGG	MINNSTA DÝPT Á REGNVATNSLÖGNUM 60 sm UNDIR JARÐVEGYSFIRBORDI
ÖLL MÁL Á TEIKNINGU Í MILLIMETNUM EKKI SKAL MÆLA UPP AF TEIKNINGU	FRÁRENNISLAGNIR SKULU VERA Á FROSTFRÍU DÝPI VID UNDIRSTÖDUVEGG ÞAR SEM LAGNIR KOMA FRÁ HÚSI	SETJA SKAL UPP HREINSISTÓÐ FYRIR ALLT FRÁRENNISLÍ FRÁ HÚSINU SAMANBER REGLUGERÐ UM FRAMKVÆMD VERNDUNAR VATNASVIÐS OG LÍFRÍKIS ÞINGVALLAVATNS no. 650/2006. HREINSISTÓÐ t.d. KESSEL EW4 3000 L EDA ANNAD SAMBERILEGT
MÁLSETNING Á SALERNISSTÓTUM MIDAST VID AD FJARLEGD Í MIDJAN STÓT FRÁ FULLFRÁGENGNUM VEGG SÉ 150 mm	GÓLFKÓTI ER STADBUNDIN VIDMIDUNARHÆÐ	

RETTARHÁLS 16
 SUMARHÚS Í LANDI NESJA
 GRAFNINGSHREPPUR
 801 SELFOSS

HEITI TEIGN.	FRÁRENNISLAGNIR GRUNNMYND EFRI HÆÐ		
MÆLIKVARDI	1:50	DAGS.	SEPT 2008
TEIKNING	F 003	VERK	V 07-105
BREYTING	A	YFIRFARID	S.E.

