



**SAMPYKKT**  
 24 JUNI 2009  
*Helgi Hafliðason*  
 Byggingaútlitir uppgr. Árnessýslu og Flóahnr.




Suðausturhlíð

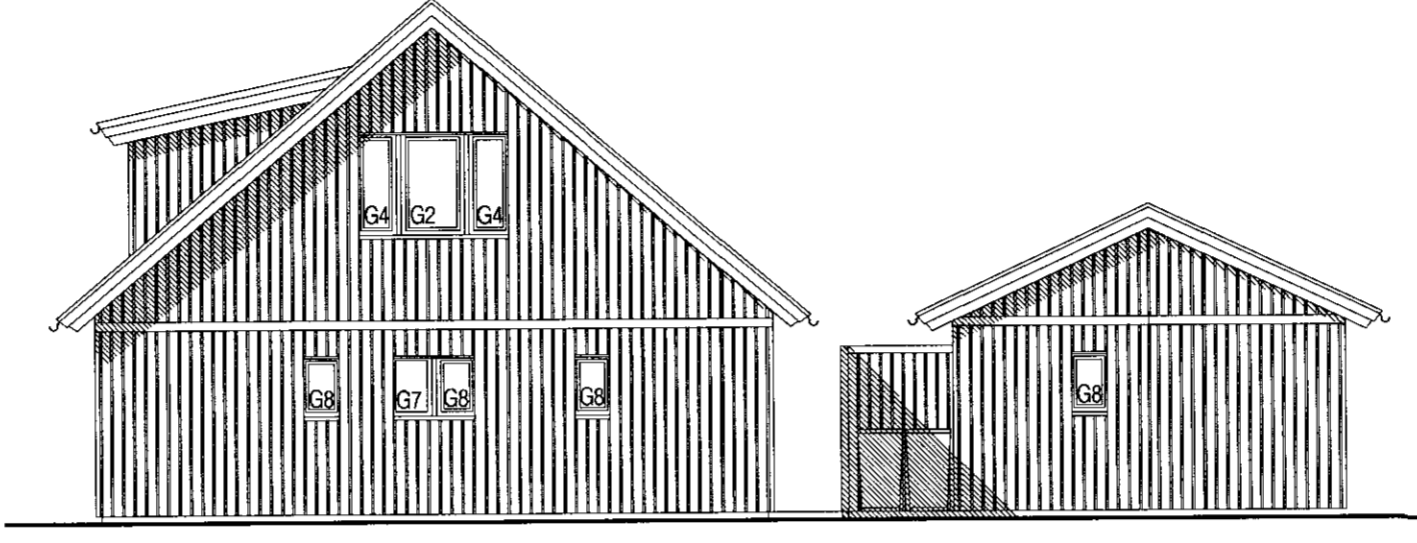


Norðausturgafi

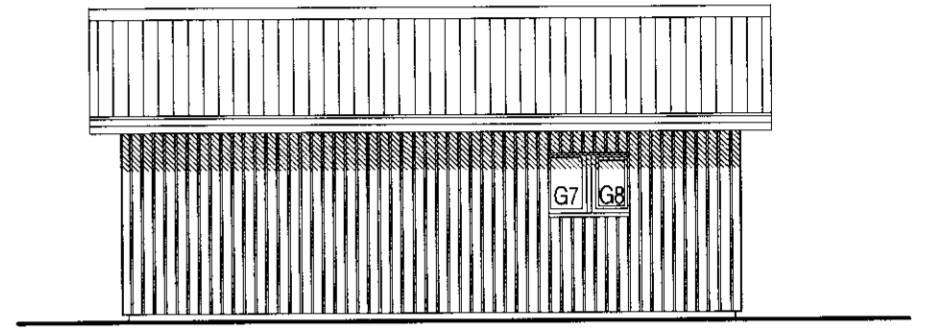


Bliskúr, norðvesturhlíð

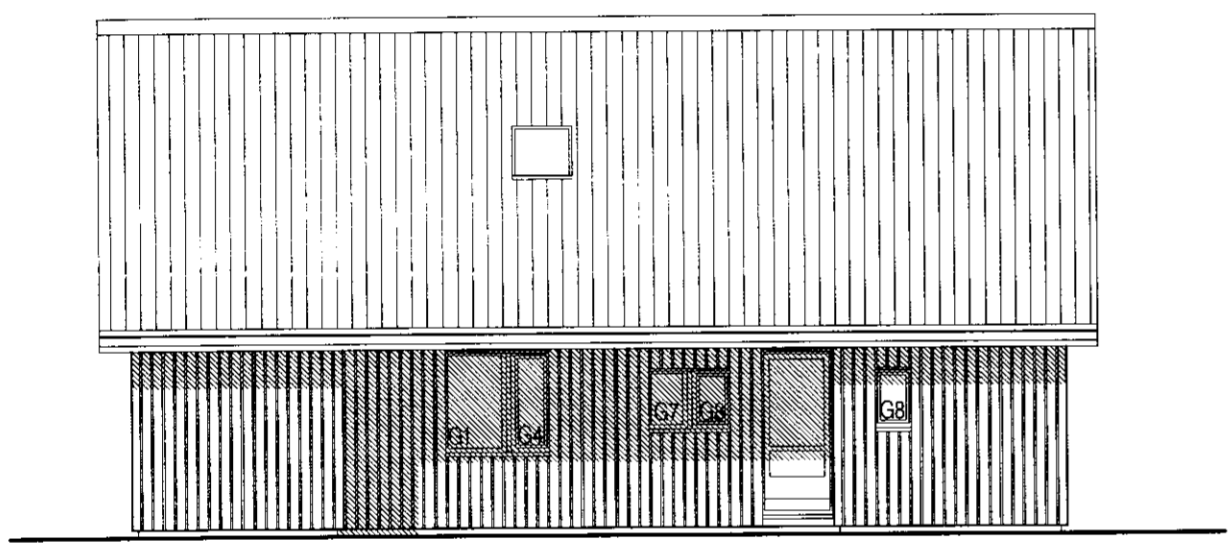


Norðvesturhlíð

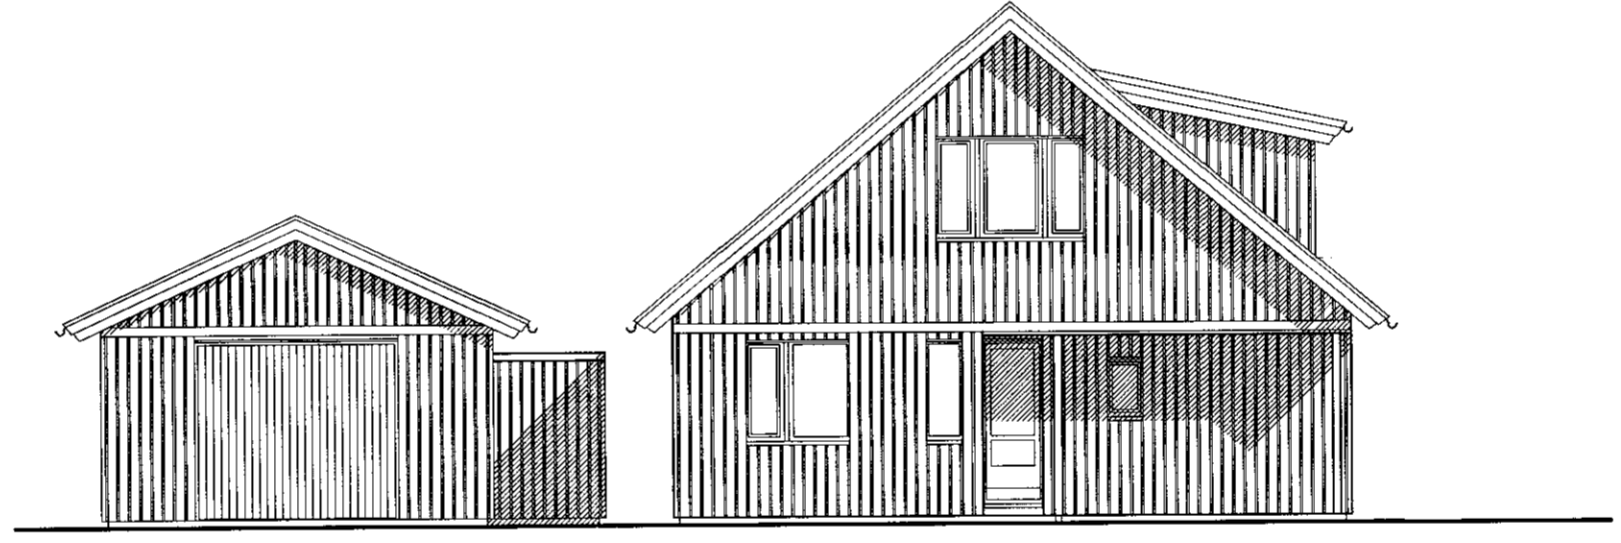

Suðvesturgafi

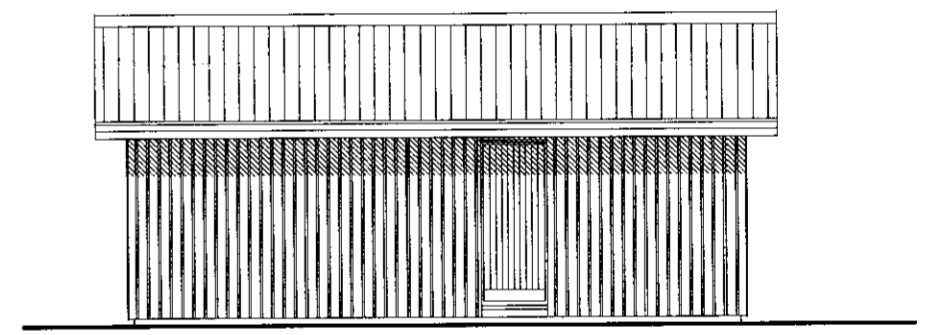

Bliskúr, suðausturhlíð

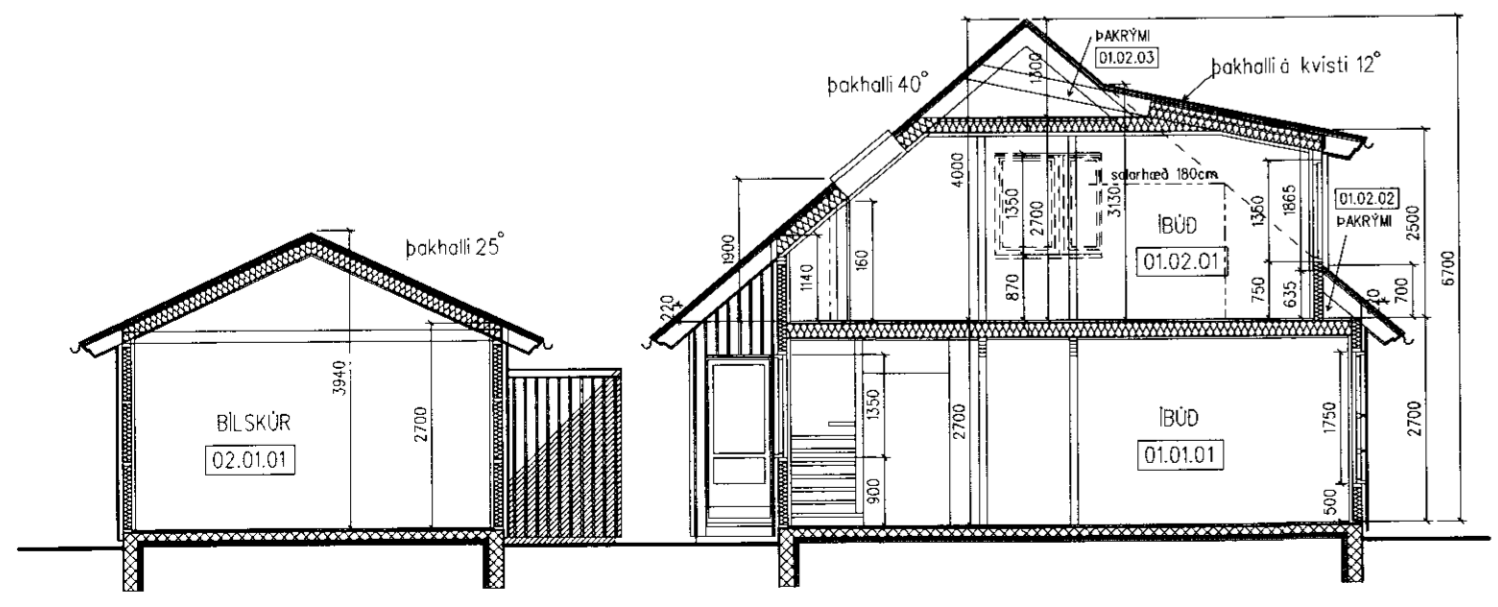

Þverskurður

Breyting í júní 2009:  
 Kvistur er settur á suðausturhlíð íbúðarhúss

<i>Helgi Hafliðason</i>	
HELGI HAFLIDASON, ARKITEKT FA Í	
STUÐLASELI 44, 101 REYKJAVÍK, sími og fax: 552 2149	
kt. 020341-2979, netfang: helgiha@simnet.is	
VERK	VERKNR.
REYKJANES LÓD 4, GRIMSNES- OG GRAFNINGSHREPPI	0940
HEITI	TEKNI. NR.
Útlitsmyndir, skurdir	0.02
KVARDI	DAGS.
1:100	7. júní. '09