Stóri Háls
pakplata 1:50

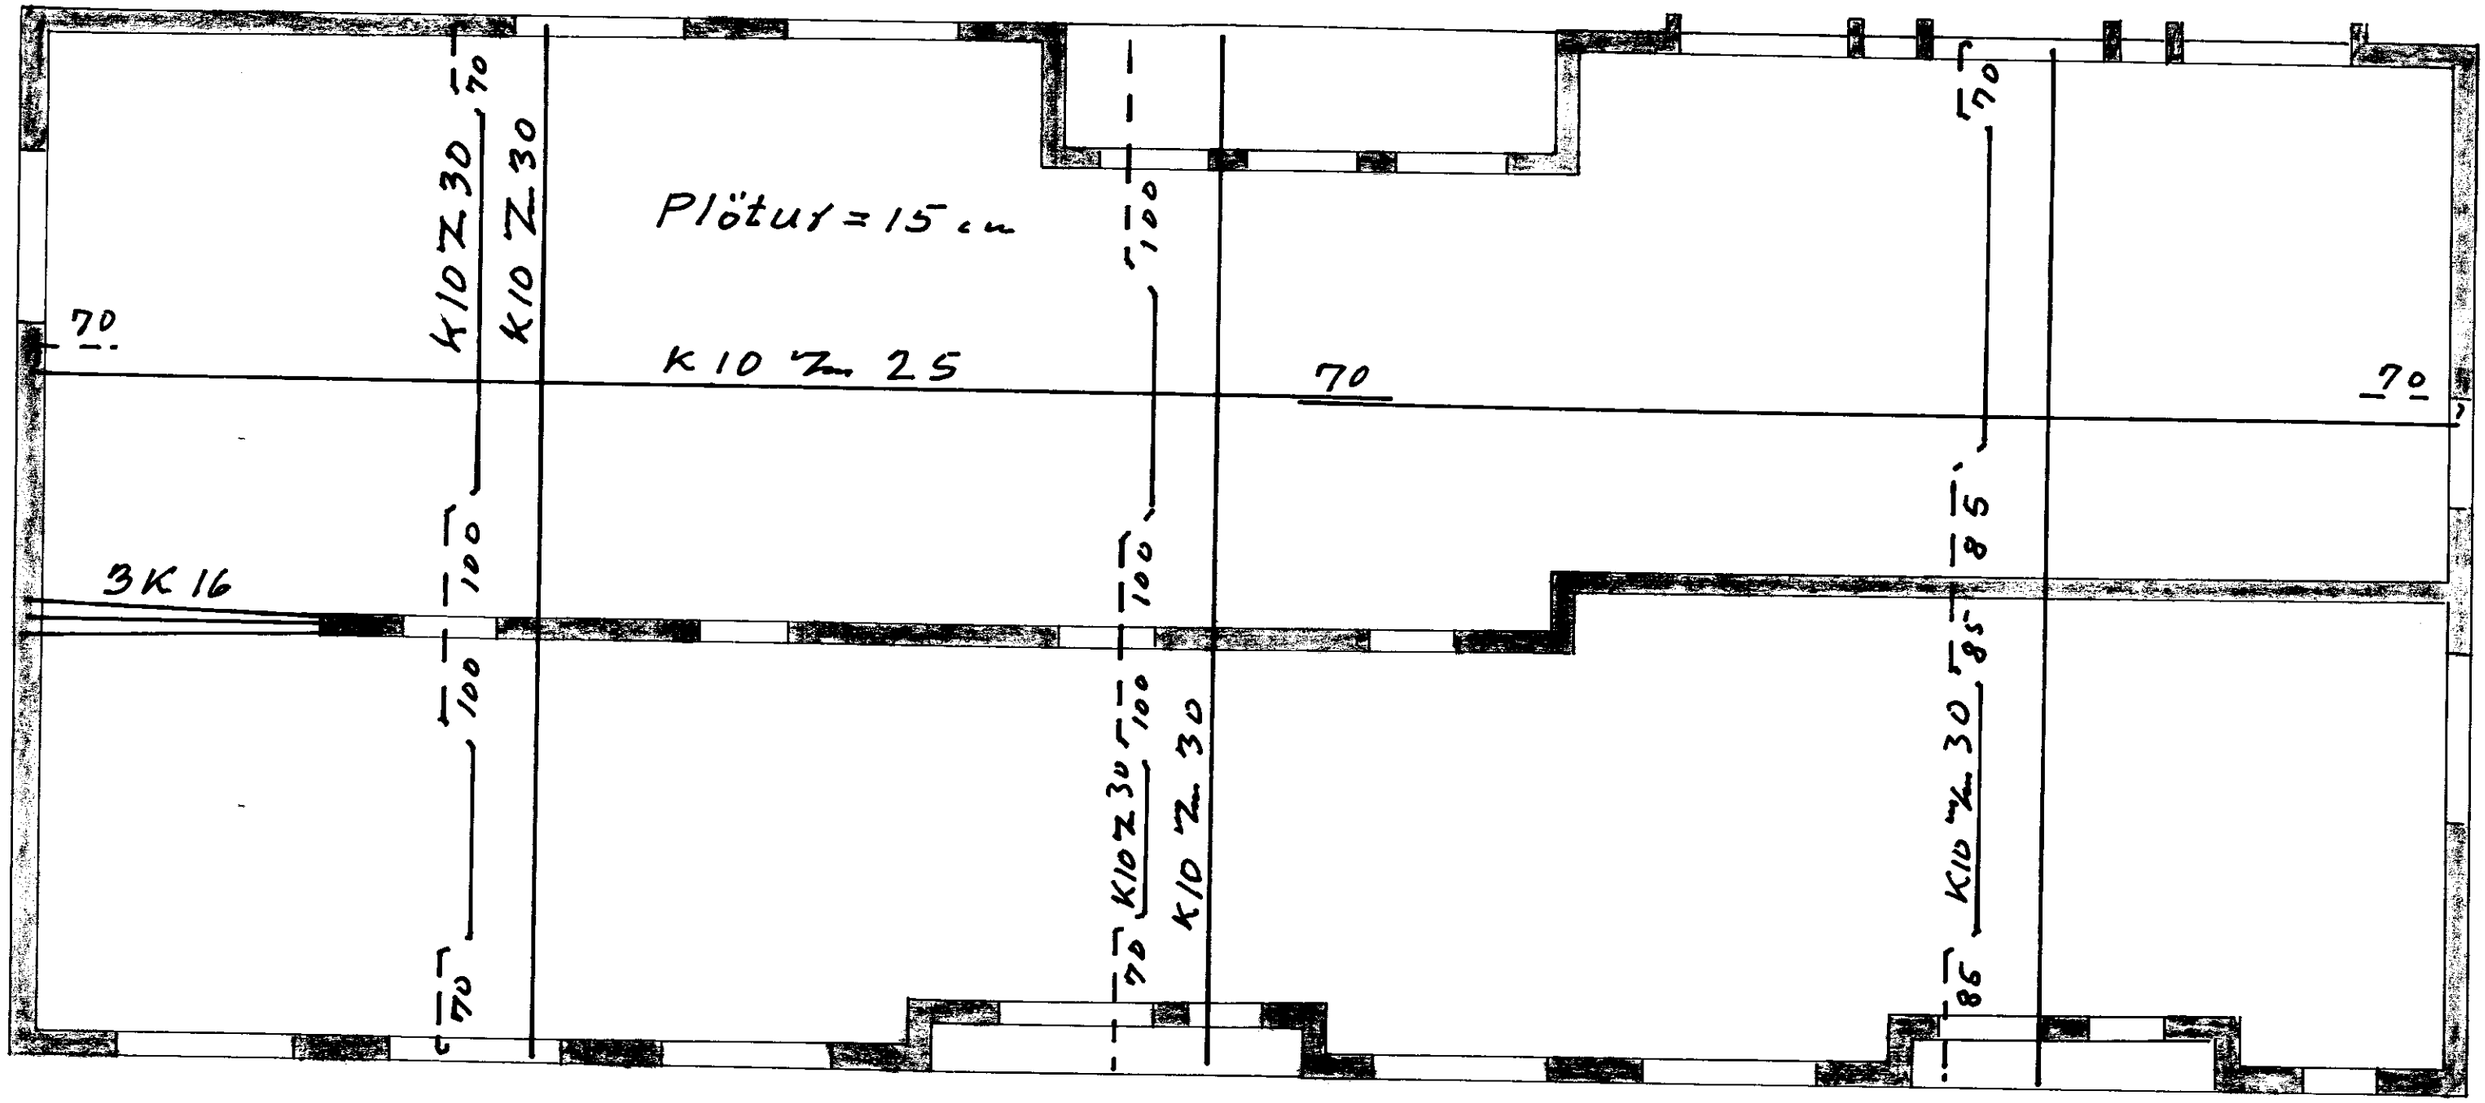

6.6.80