


Samþykkt
 29 NOV. 2005 + 28/06
 Hildur Einarsson
 Byggingartullinn uppveita Ármessysu

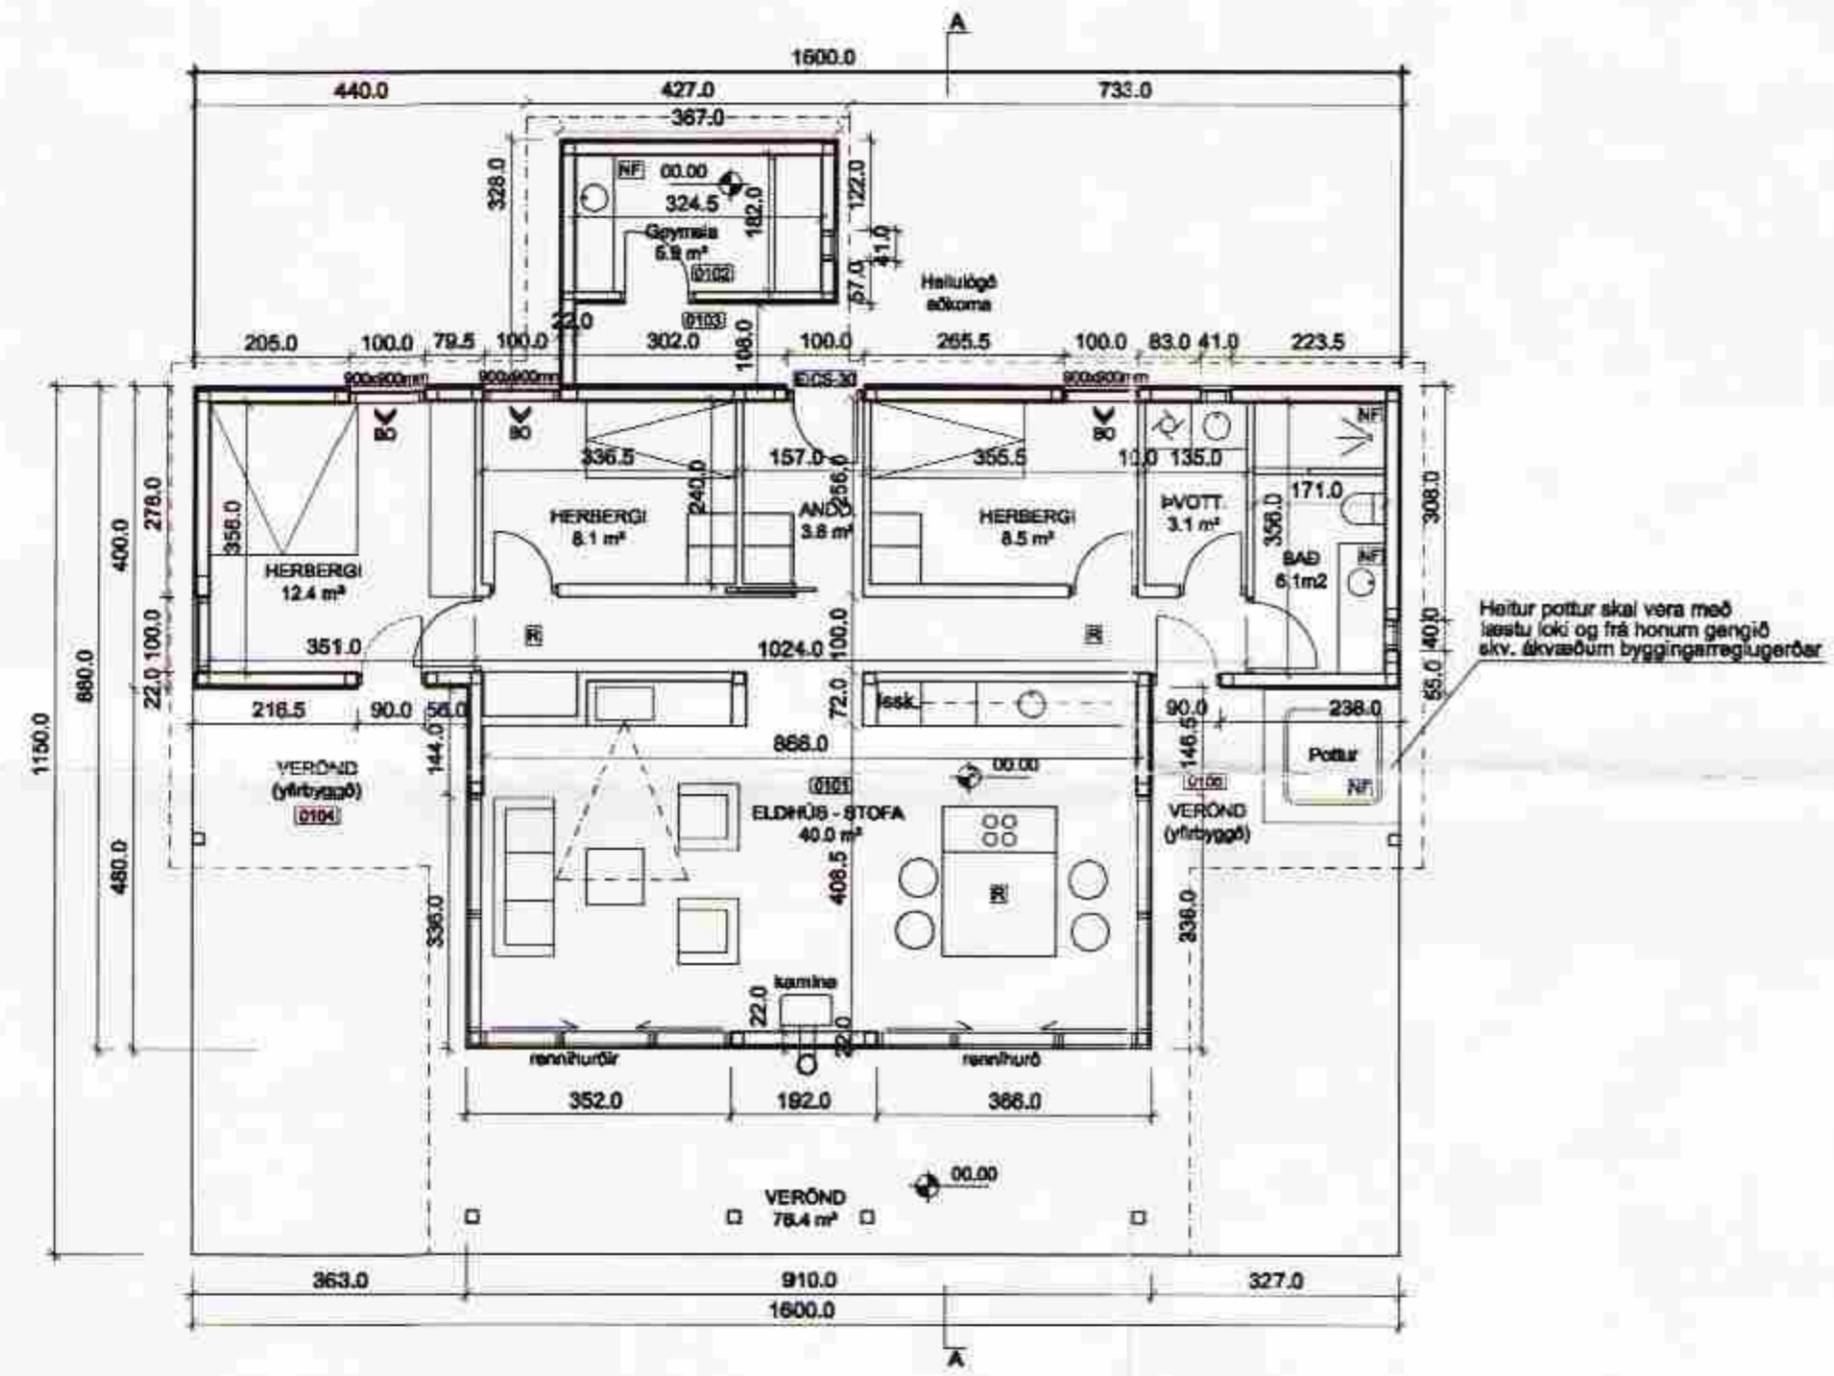

C:
 B:
 A:
 BREYTINGAR: DAGS:

SOGSBAKKI 10
 ÓLAFUR BALDVINSSON VERK:
 AÐALUPPDRÁTTUR KVARÐI: 1:100
 DAGS: 07.11.05
 GRUNNMYND TEIKN: LME - IG
 SKRÁ:

KOLLGÁTA
 arkitektúr - hönnun
 Gránufélagsgötu 4, 600 Akureyri
 Símar: 462 7881 - 862 7881
 Netfang: kollgata@simnet.is

Logi Már Einarsson arkitekt fsi kt. 210864 - 2969