

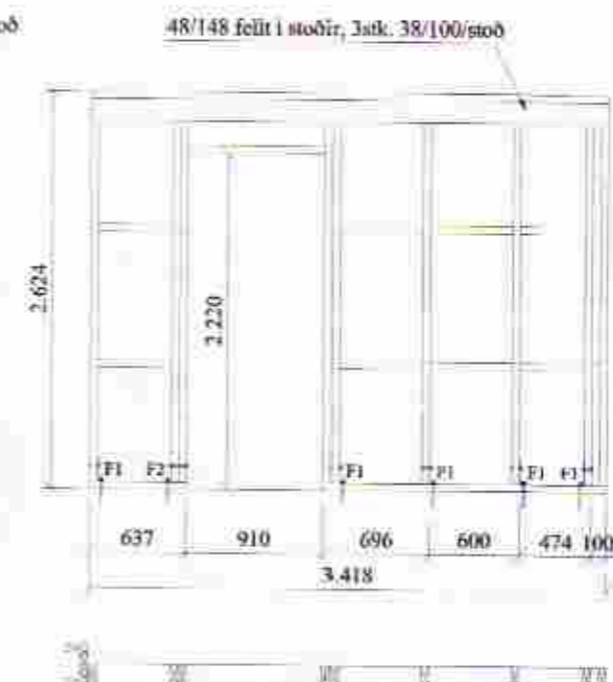
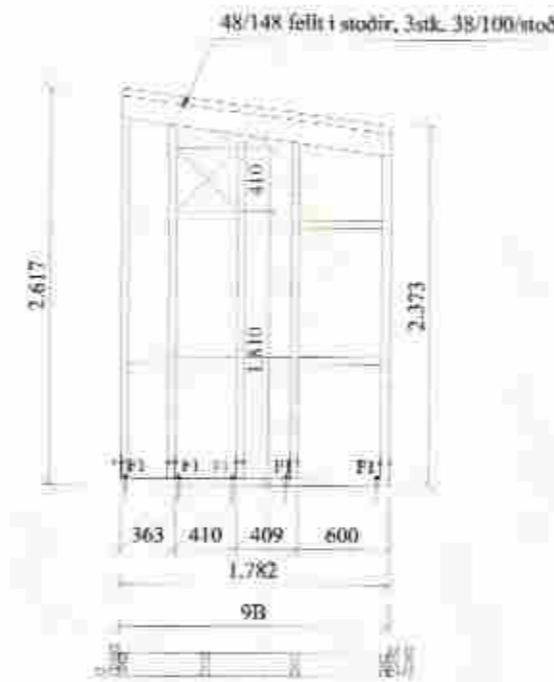
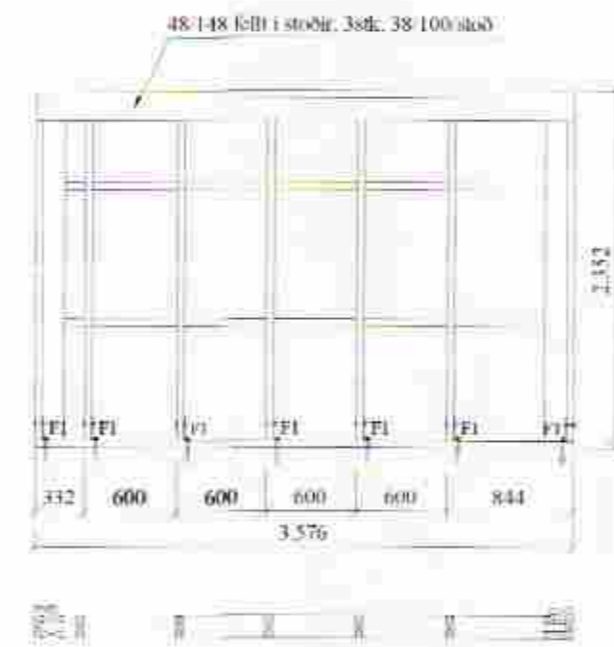
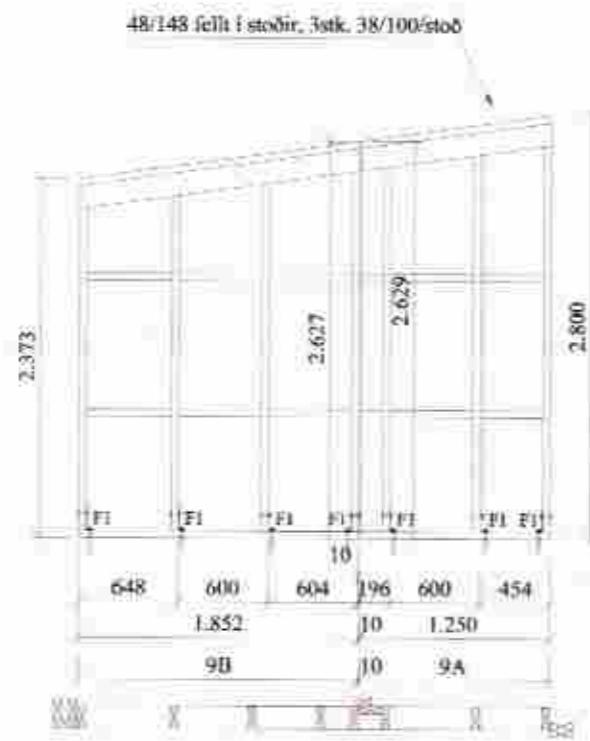
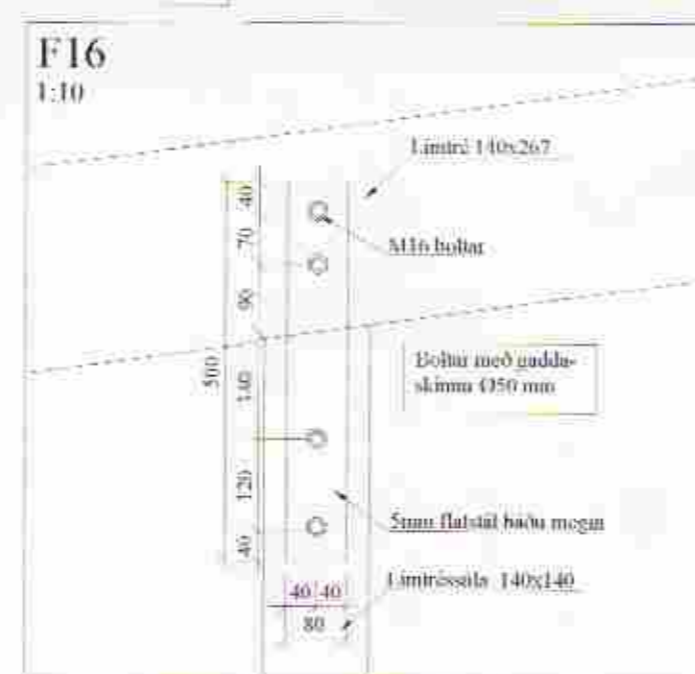



Burðarveggir 1:50

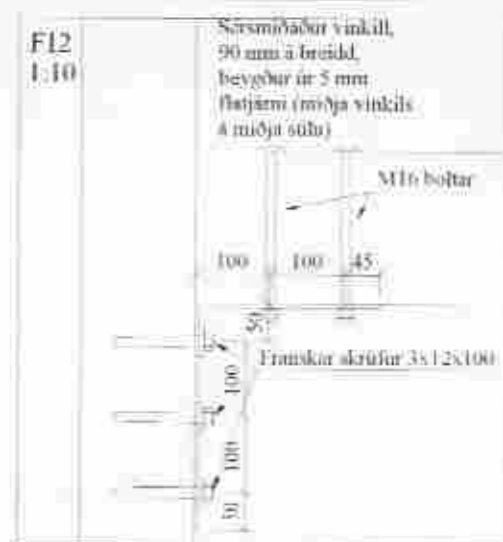

Festingar 1:10

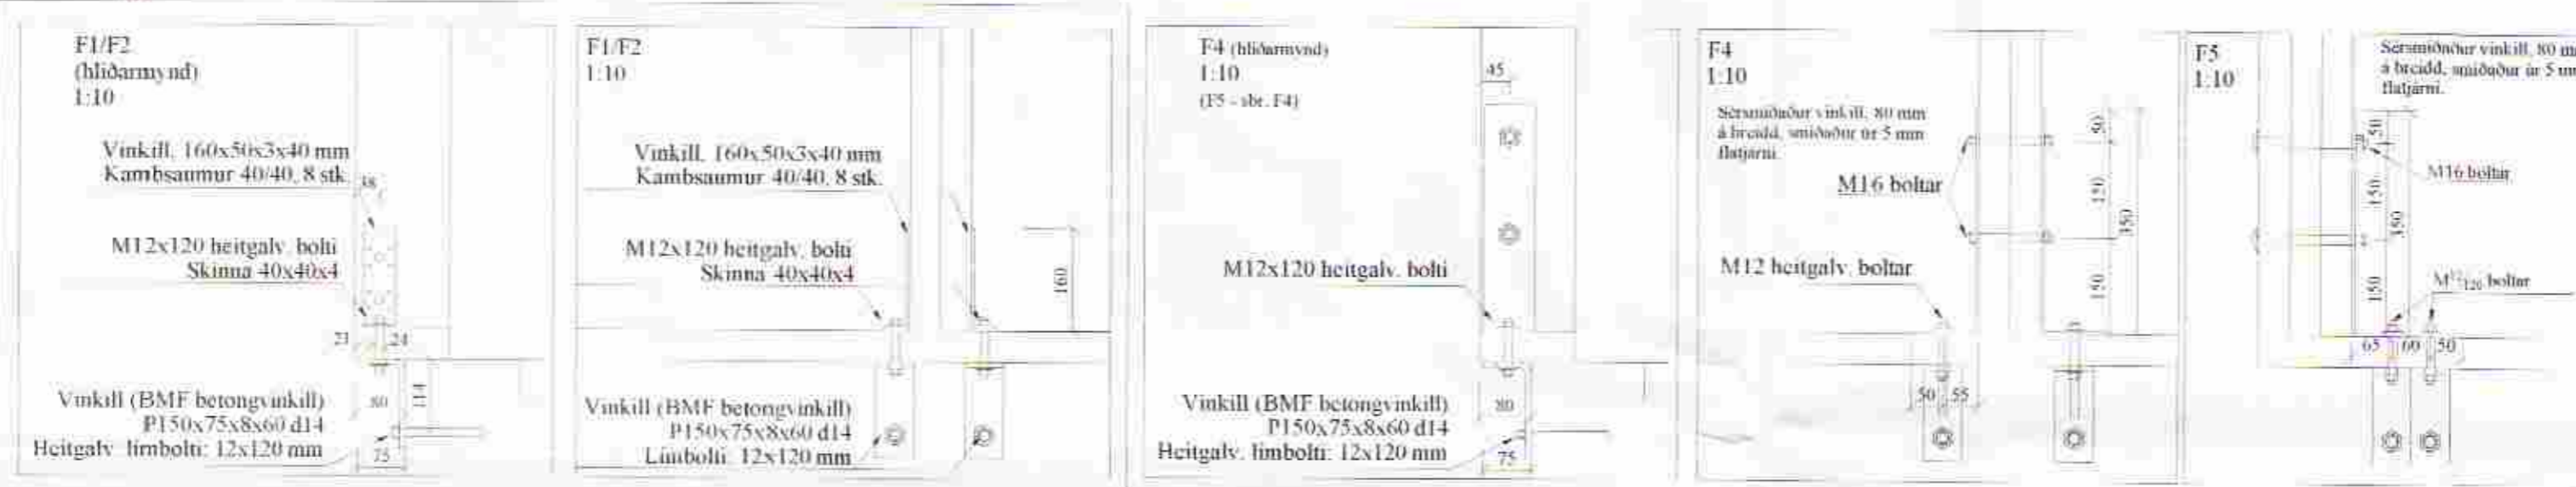

fest
eininga við vegg
ghlðum

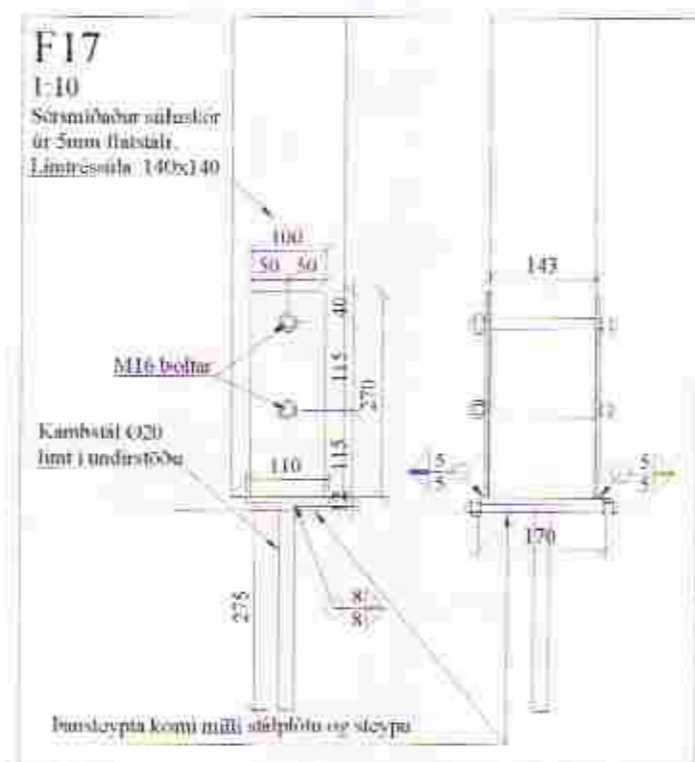

Almennt:

Öll mál skulu staðfest skv. aðalteikningum. Ef villverci mistæmi er skulu aðalteikningar veru riðandi. Þó þer að láta hönnuð vita af mistæmi. Öll mál eru í millimetrum, nema annað komi fram.

Skýringar - trévirki veggja

Allur viðbur er K18 eða betri skv. DS413. Allan við utanþúss skal þurrverja. Allur samur og festingar utanþúss skulu vera heittrúkuðar eða rýðfrjar. Allar stoðir og lauholt eru $F_{t,0}$ nema annað sé tekið fram. Línimilt er að nota $F_{t,0}$ stoði í stað $F_{t,0}$. Þil á milli miðjullna stoða skal ekki vera meira en 600 mm. Útan á grind komi 9 mm gólfoppinn rakapólinn krossviður (i.d. birkikrossviður). Krossviður festist með 28.65 C150 í rakapólið lfm. Þétting (Acrofil-púlsa eða lílmud þamborði) komi undir fótstykki.

Festingar á öllum samskýningum:

Sannur 38/100, minnst 2x2 stk. skangfest í hvor samskyli.

Löðrétt fúga milli eininga: 10 mm
Krossviður (9 mm rakapólinn, birkiskrossviður) komi í fúga milli eininga og leggst í rakapólið lfm.

Horfir er á grindur utanfrá, þegar þær eru teiknaðar upp.

Sérmyndir festinga: sjá teikn. 212

Öll mál í mm nema annað komi fram.

Dr. nr.	Dags.	AF.	Þreyting
(A)			
(B)			
(C)			

Sogsbakkar 10 Grimsnesi	Teikn nr. 212	
Burðarvirki Burðarveggir og festingar	Frumstærð: A2	
Dags: 05-01-06	Skv.: 1:50/10	Ham: GBS
Samþ: <i>[Signature]</i>	V.nr.: 05 144	Teikn: -

VGS
VERKFRÆÐISTOFA
GUDJÓNS P. SIGURSSONAR EHF.
AUSTURVEGI 42, 2.HÆÐ,
800 SELFOSS
S: 482 2805, F: 482 3818
NETFANG: VGS@VGS.IS