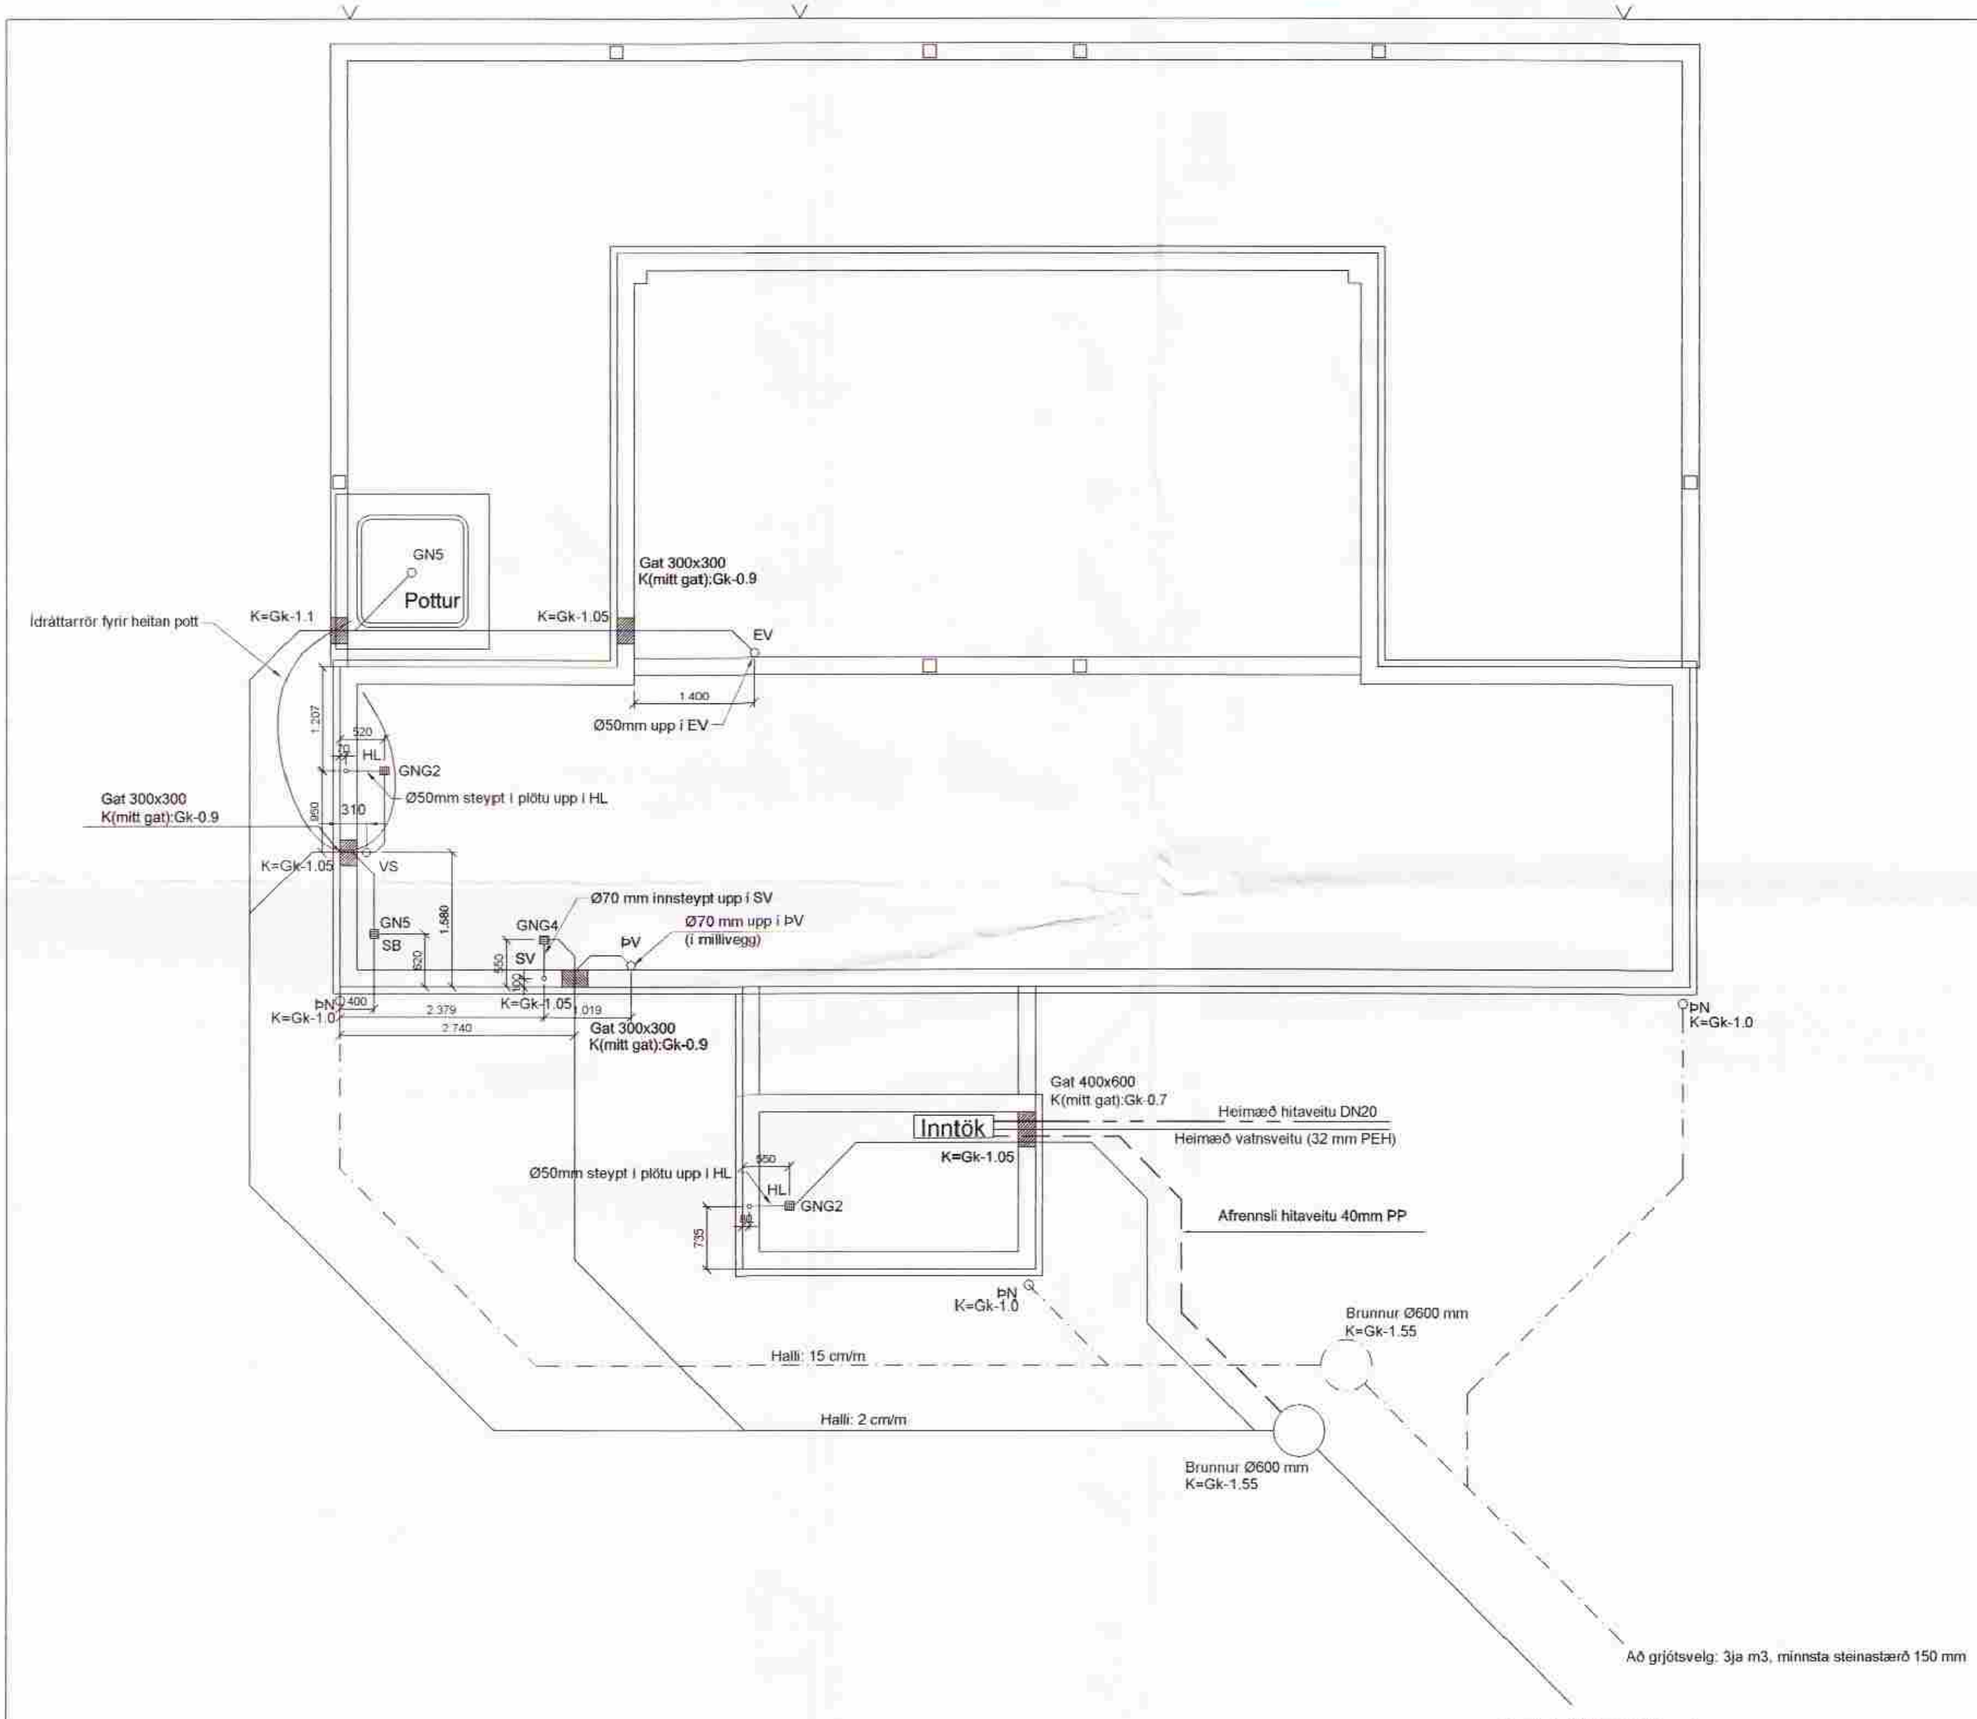

SKÝRINGAR:

ALLAR LAGNIR ERU 100mm PVC. HALLI 20 ‰. MEST 300 ‰.
NEMA ANNAÐ KOMI FRAM
LAGNIR UFAN GRUNNFLÖTU ERU UR PP (PHOLYPROPYLEN)
ALLAR LAGNIR ERU MEÐ ÞAR TIL GERÐUM ÞETTIHRINGJUM.
UMHVERFIS LAGNIR I JÖRÐ KOMI MINNST 150mm SANDLAG
ER FJAFFEST. ÖLL NIÐURFÖLL ERU MEÐ VATNSLÁS. ÖLL MÁL
ERU I mm NEMA ANNAÐ KOMI FRAM Á TEIKNINGUM.

SÖKKUL OG INNTAKSGÖT
STÆRÐ SÖKKULGATA ER 300x300mm, OG INNTAKSGAT ER
400x600mm, SJA SKÝRINGAMYNDIR BLAÐI 520-02 OG 520-03

*ATH! ALLIR KÓTAR MIÐAST VIÐ RENNSLISBOTN

K = HÆÐARKÓTAR LAGNA
HL = HANDLAUG
SV = SKÓLVASKUR
VS = VATNSSALERNI
BK = BADKAR
SB = STEYPIBAD
EV = ELDHÚSVASKUR
ÞN = ÞAKRENNUNIÐURFALL
GK = GÓLFKÓTI
GNG2 = GÓLFNIÐURFALL DN50 MEÐ GEGNUMSTREYMI (0,8%)
GNG4 = GÓLFNIÐURFALL DN70 MEÐ GEGNUMSTREYMI (1,8%)
GN5 = GÓLFNIÐURFALL DN100

SKÓLPLÖGN
REGNVATNSLÖGN
AFRENNSLI HITAVEITU
KALT VATN

Skýringamynd af sökkulgötum

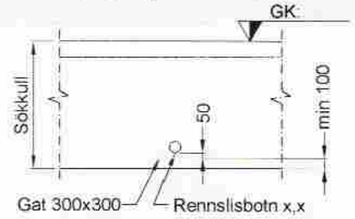

Skýringamynd af inntaksgati

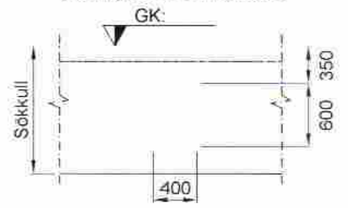

Br:	Hverju breytt:	Dags.	Kvittun:

Sogsbakki 10 Grimsnesi	Teikn nr: 520-01
Lagnir Frárennsli og regnvatn	Frumstærð: A2
Dags: 11. jan. 2006 Mkv: 1:50	Hann: GÞS
Samþ: V.nr: 05 144	Teikn: -

VGS
VERKFRÆÐISTOFA
GUÐJÓNS Þ. SIGFÚSSONAR EHF.
AUSTURVEGI 42, 2.HÆÐ,
800 SELFOSSI
S: 482 2805, F: 482 3818
NETFANG: VGS@VGS.IS