




Grunnmynd 1. hæð

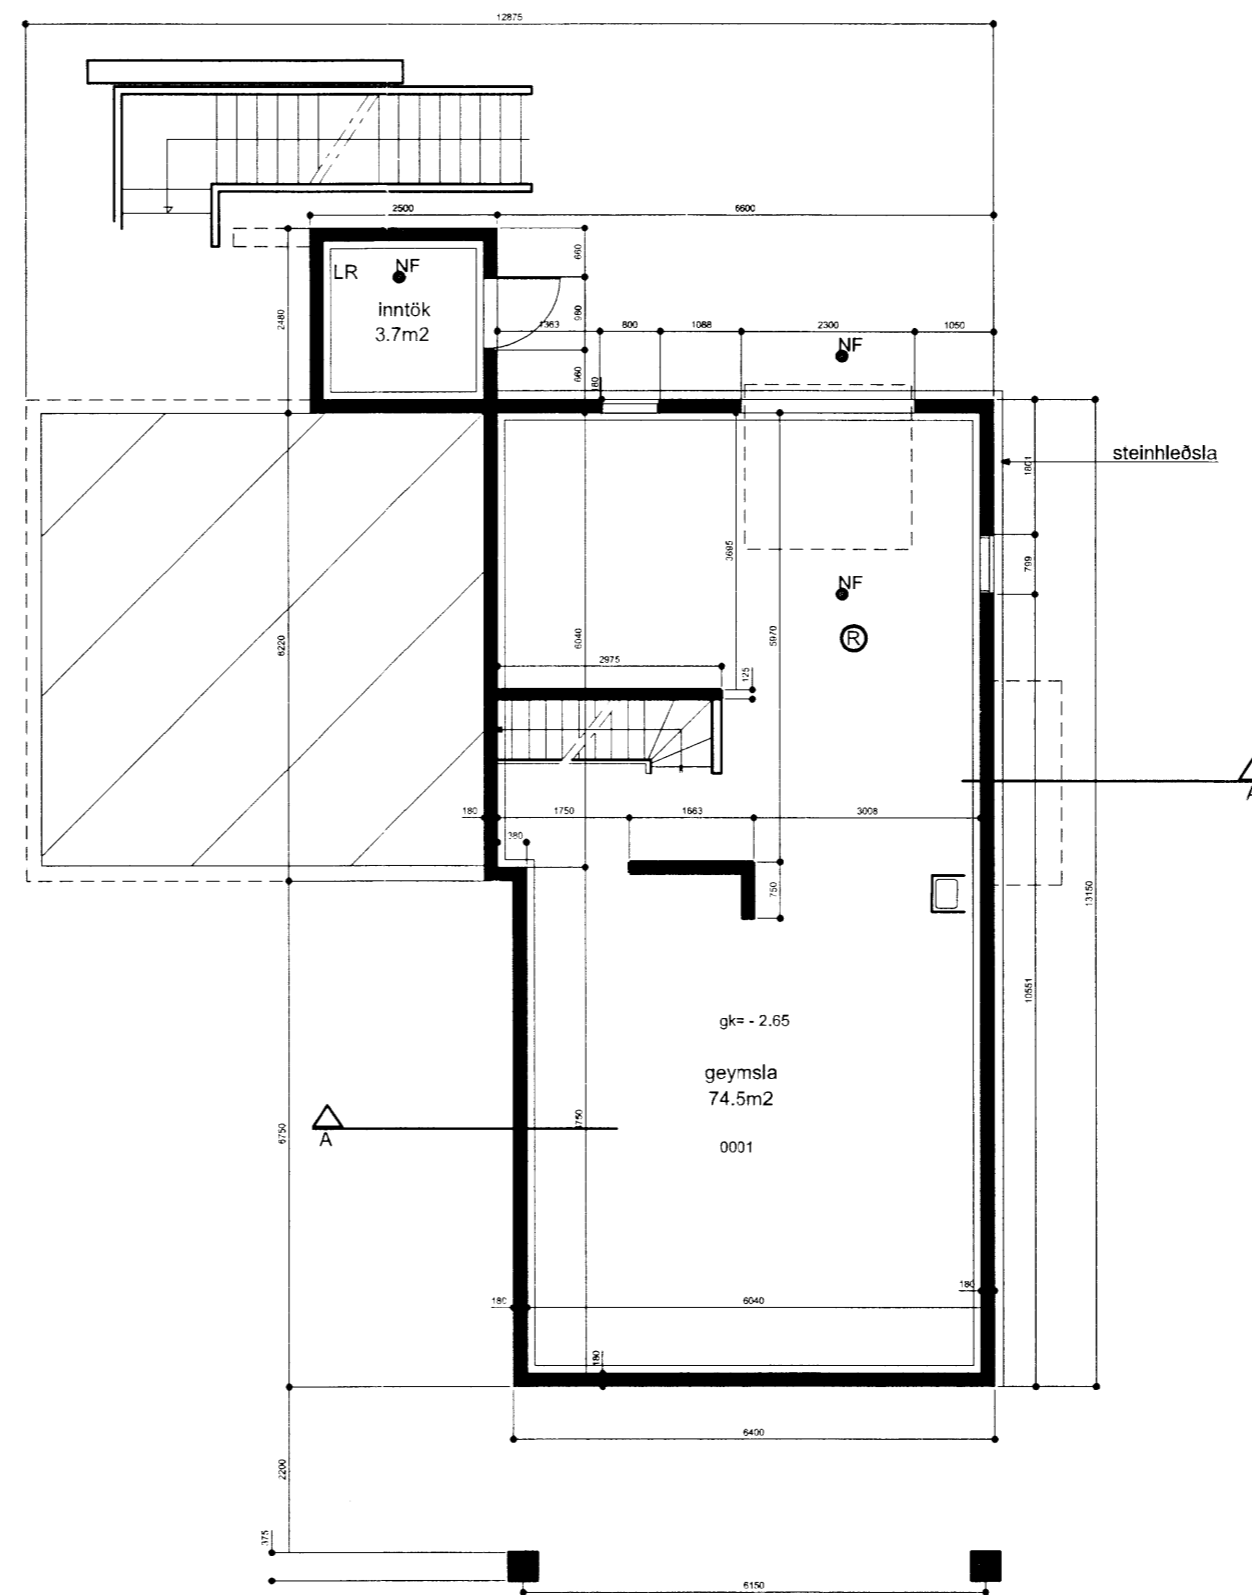

Grunnmynd kjallari

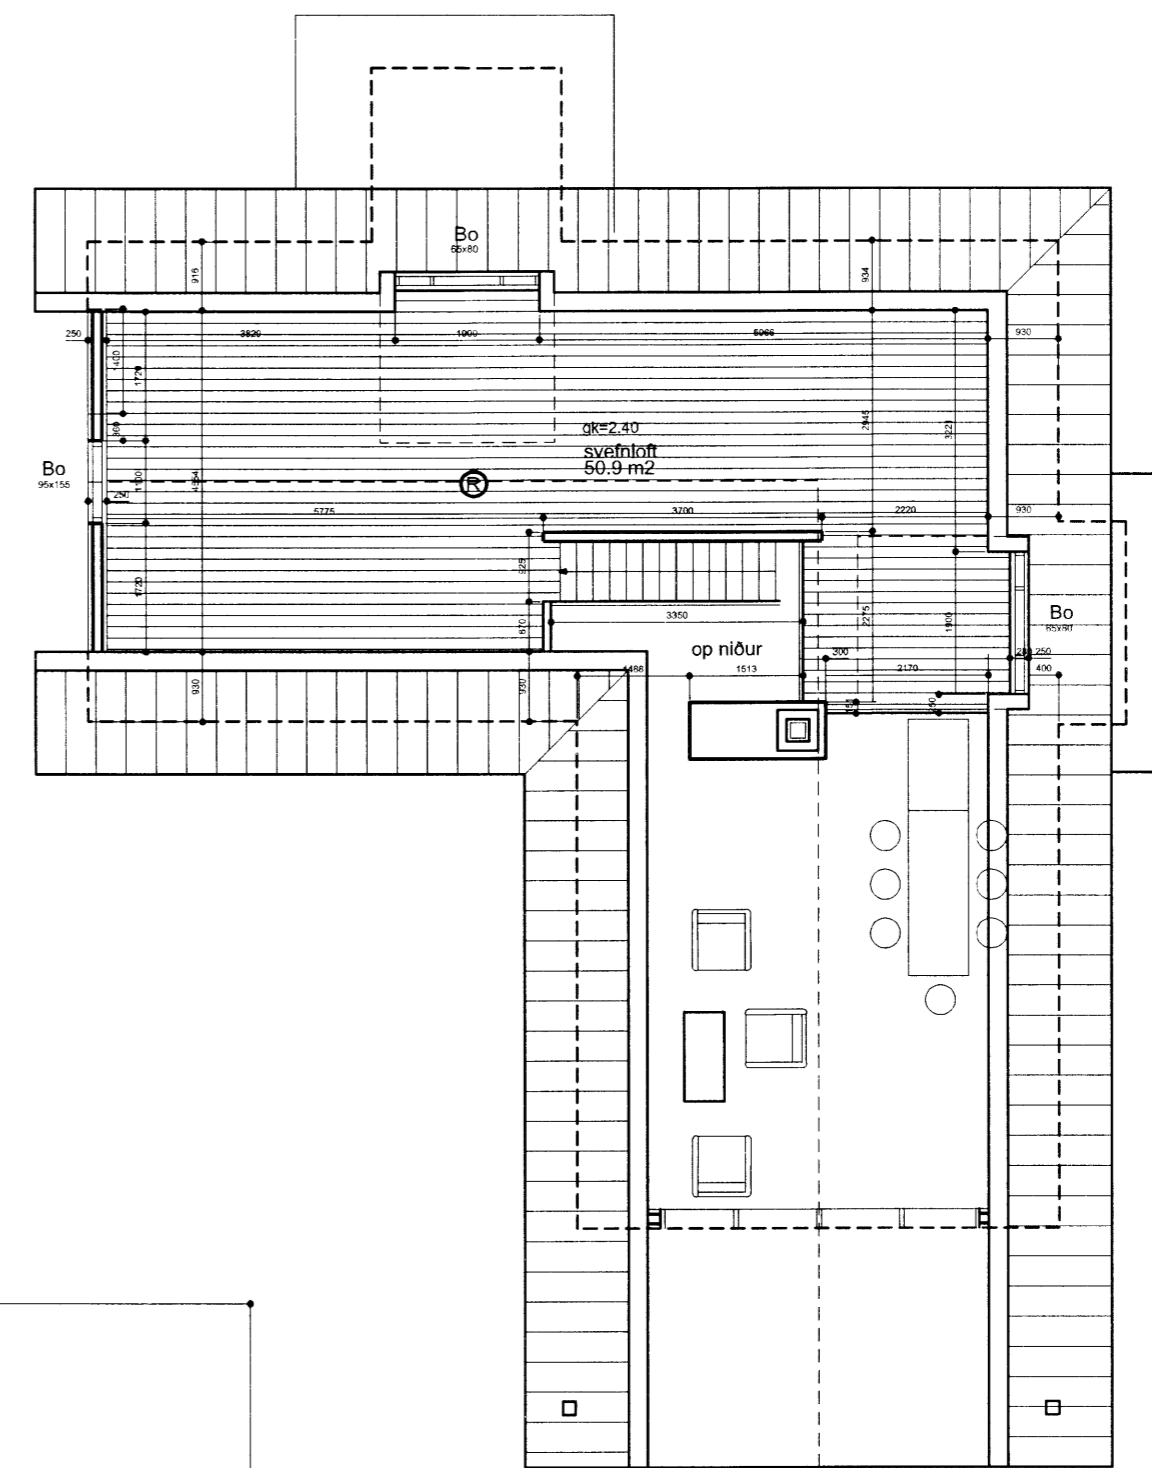

Grunnmynd rishæð

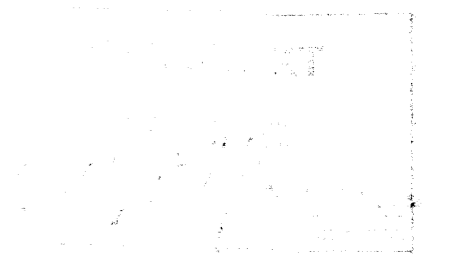

breytt
dags.10.8.2011

Eyjólfur Bragason arkitekt fai
gsm: 8976462 . netf: eyjark@hnet.is kt: 190253-4369

verkhellf Stangarbraut 361

Öndverðarnes í Grímsnesi

Grunnmyndir

mælikvarði 1:100

verk.nr

teikning nr. af