

Ofnaskrá


Ofnaskrá nr.	Afköst W	Geró	L mm	H mm	Tenging	Ofnokar	Vatnsmagn l/klst	Kv m ² /klst	Stíllitala
101	500	Handkl.	500	1000	E-F	Bakrás-vatn	13,0	0,06	2,5
102	200	11	400	600	C-D	Framrás-loft	5,2	0,02	1,0
Samtals	700						18,2		

Gólfhitakerfi

Tengikista	Slauða nr.	Lengd m	Rennsli l/klst	Stíllitala	Hitanemi nr.
G1	G101	80	103,2		SK.1
	G102	50	64,5		SK.2
	G103	54	69,7		SK.3
	G104	88	113,5		SK.4
	G105	99	127,7		SK.5
	G106	104	134,2		SK.5
	G107	91	117,4		SK.5
Samtals:	7	566	730		

KERFISLÝSING:


GÓLFHITAKERFI:
GÓLFHITAKERFI ER HRINGRÁSARKERFI MED DÆLU. KERFID ER Fyllt MED 35 % GLYCOL BLÖNDU. HITAMELAR OG MÓTORLOKAR ERU Á HVERRI SLAUFU. FRAMRÁSARLOKAR Á DEILIRÖRI GÓLFGEISLA STÝRAST AF ÞRÁÐLAUSUM LOFTHITANEMUM Í HERBERGJUM. HITANEMI SKAL STAÐSETTUR SKV. GRUNNMYND OG FYRIRMÆLUM FRAMLEIÐANDA (1,7m FRÁ GÓLF).
OFNAR:
OFNAR ERU TENGDIR INN Á GÓLFHITAKERFI.
NEYSLUVATNSKERFI:
KALT OG HEITT VATN ER NOTAD BEINT FRÁ VEITUM.
SEGULOKAR Á HEITU OG KÖLDU NEYSLUVATNI ERU TENGDIR ROFA VID DYRI Í GEYMSLU (TIL AD LOKA FYRIR RENNSLI AD VETRARLAGI). GÓLFHITAKERFI OG POTTUR ERU ÓHÁÐ ÞESSU KERFI.
HEITUR POTTUR:
TENGIGRIND FYRIR HEITAN POTT ER MED BLÖNDUNARLOKA OG YFIRHITAVARI. BAKRENNSLI FRÁ VARMASKIPTI GÓLFHITAKERFIS ER BLANDAD INN Á LÖGN AD POTTI OG ER SIRENNSLI Í POTT. SÉ HLEYPT ÚR POTTI RENNUR AFRENNSLI UM BOTNVENTIL POTTSINS.

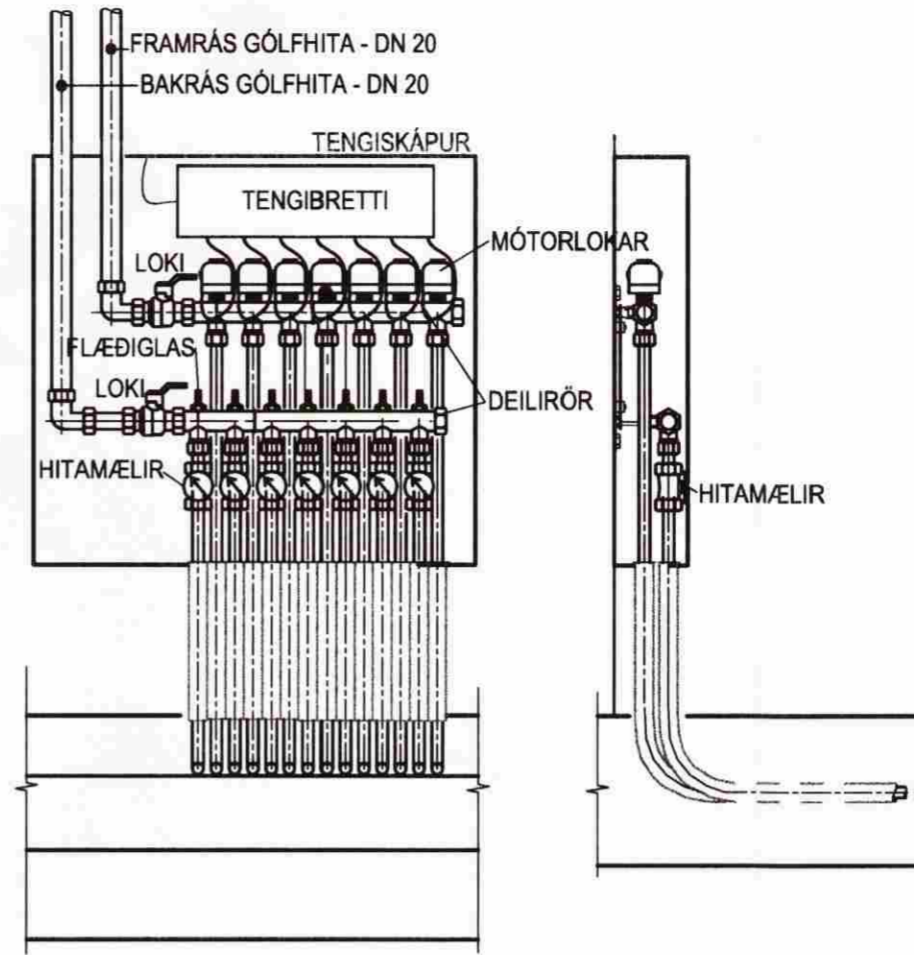

TENGIGRIND GÓLFHITA. MKV. 1

SKÝRINGAR

- FRAMRÁS HITAVEITU
- - - - - BAKRÁS HITAVEITU
- MILLIHITARI (MH, GH) 10kw Hlió 1 63/35 0,08l/s Hlió 2 32/42 0,25l/s þrýstifall = 10kPa
- DÆLA 0,25l/s (glycol) við 60kPa m/innbyggðri álagsstýringu og þrýstinum sem halda stöðugum þrýstingi á kerfinu
- VATNSHITASKYNJARI 0°C-100°C
- HANDVIRK LOFTTÆMING
- HITAMÉLIR Í VATNRSÁS
- OLÚFYLLTUR ÞRÝSTIMÉLIR
- LOKI VENJULEGA OPINN
- ÖRYGGISLOKI
- EINSTEFNULOKI
- AVTB DN15
- AVDA DN15
- ÞENSLUKER 10L
- HREINSISÍA
- TÆMING DN15

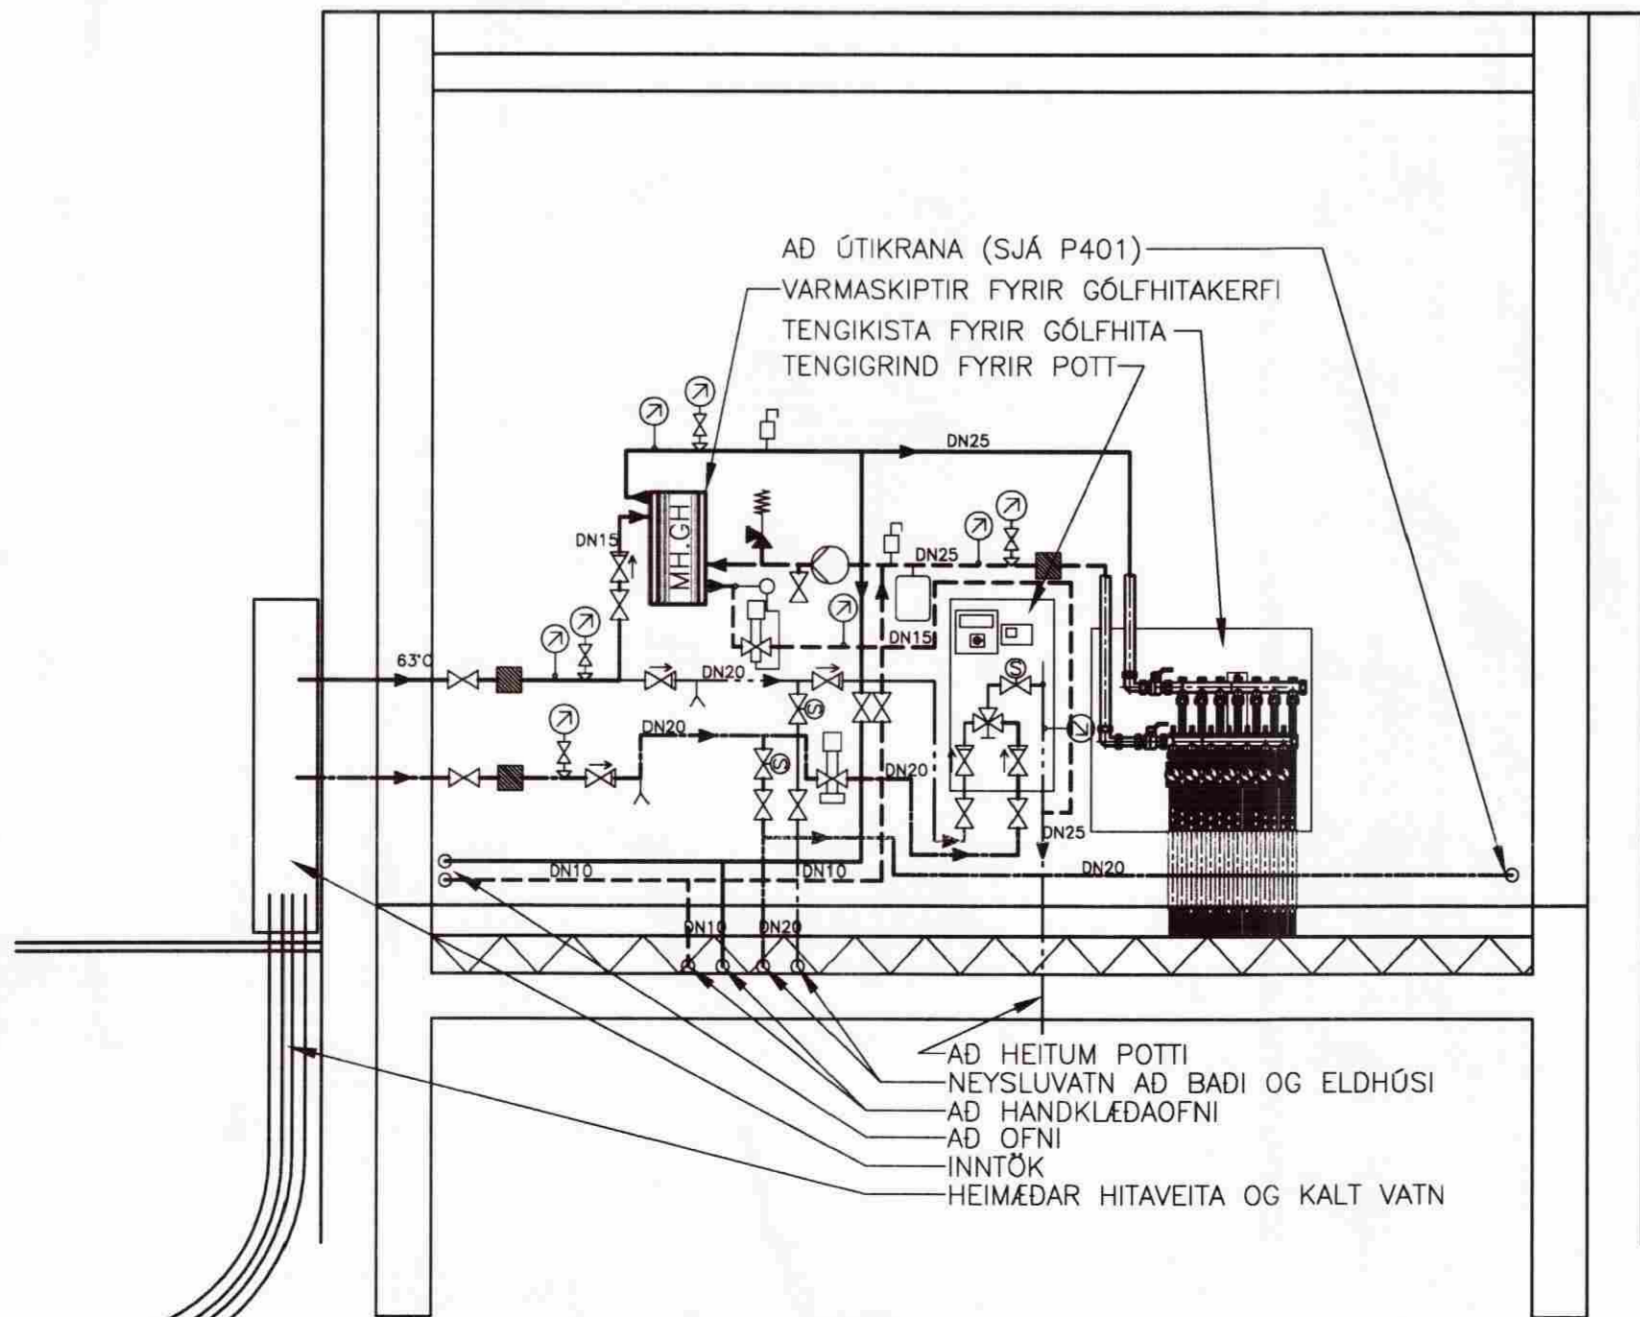

ÁSÝND VEGGARJAR Í TÆKNIRÝMI/GEYMSLU. MKV. 2


MÓTTEKIÐ

13 OKT. 2009

Byggingafrútrúi uppsv. Árnæssýslu og Flóahv.

SKÝRINGAR Á TEIKNINGU P401.

MKV. 1

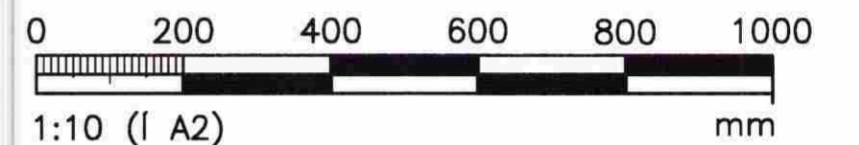

1:10 (I A2)

MKV.2



1:20 (I A2)

ÚTGÁFUERILL

NR:	DAGS:	SKÝRINGAR:	HA:	YF:	SP:
B1	25.09.09	BYGGINGARTEIKNING	PB	KE	KE

DAGS. UNDIRSKRIFTAR: NAFN OG KT. SAMRÆMIMGARHÓNNUDAR:



GRENSÁSVEGI 1, 108 REYKJAVÍK. Sími: 422 3000, Fax: 422 3001
VEFFANG: www.mannvit.is NETFANG: mannvit@mannvit.is
Kt: 430572-0169

HEITI VERKS:
SOGSBAKKAR 15
GRÍMSNES- OG GRAFNINGSHREPPUR

HEITI TEIKNINGAR
HITALAGNIR:
KERFISMYND - ÁSÝND TENGIGRINDAR

DAGS.: 25.09.2009	HANNAÐ / TEIKN. PB PB	YFIRFARID:	TEIKNINGANR.: P402
MKV.:	BL. NR.:	N. BL. NR.:	
NAFN OG KT. HÓNNUDAR: Pétur Bjarnason, KT. 301269-3589			VNR.: 7-001-228
			ÚTGÁFA: B1