

MÓTTEKIÐ

30 SEPT. 2008

Byggingafulfrúir uppsv. Ánessýslu og Flóahár.

Almennt:
Öll mál sannreynist á staðnum
Ef misræmi kemur upp í teikningum skal hafa samráð við hönnuði eða eftirlitsmann
Öll mál eru í millimetrum


Gluggar og hurðir:
Nota skal ál/timbur glugga- og hurðarkerfi og eru allir gluggar settir í gluggaop eftirá. **Gefin eru upp opmál í texta en hurðir teiknaðar í karmálum.** Opmál skulu borin saman við grindarteikningu verkfræðinga og verkeikningu arkitekta. Reiknað er með 10mm fúgu milli steypis veggjar og gluggakarms.

Ál skal vera duftúðað í dökkgráum standardlit, sem líkustum RAL 7015, skal gluggaflásing og aðrar áfellur úr málmí vera í sama lit.
Allir gluggar og hurðir ásamt festingum og styrkingum skulu þola 2,0 kN/m² vindálag. Hámarkssvignun gluggakarma er L/300 en þó mest 8mm. Hámarkssvignun glers er L/150. Þeir skulu jafnframt hafa Rb vottað slagregnspróf að lágmarki 1100 Pa.


Allt gler skal vera með tvöföldu einangrunargleri (K-gler) þar sem U-gildi glers skal ekki vera lakara en 2,0 W/m² K. Í tilteknum gluggum skal vera sólvamargler, Stopsol Classic clear eða sambærilegt.

Teikningar eru miðaðar við Ideal Combi Futura eða Velfach gluggakerfi.


Allar hurðir skulu vera með 3ja punkta læsingum. Hurðahúnar og gluggajárn skulu vera úr burstuðu stáli, athuga skal sérstök gluggajárn á brunaopum.

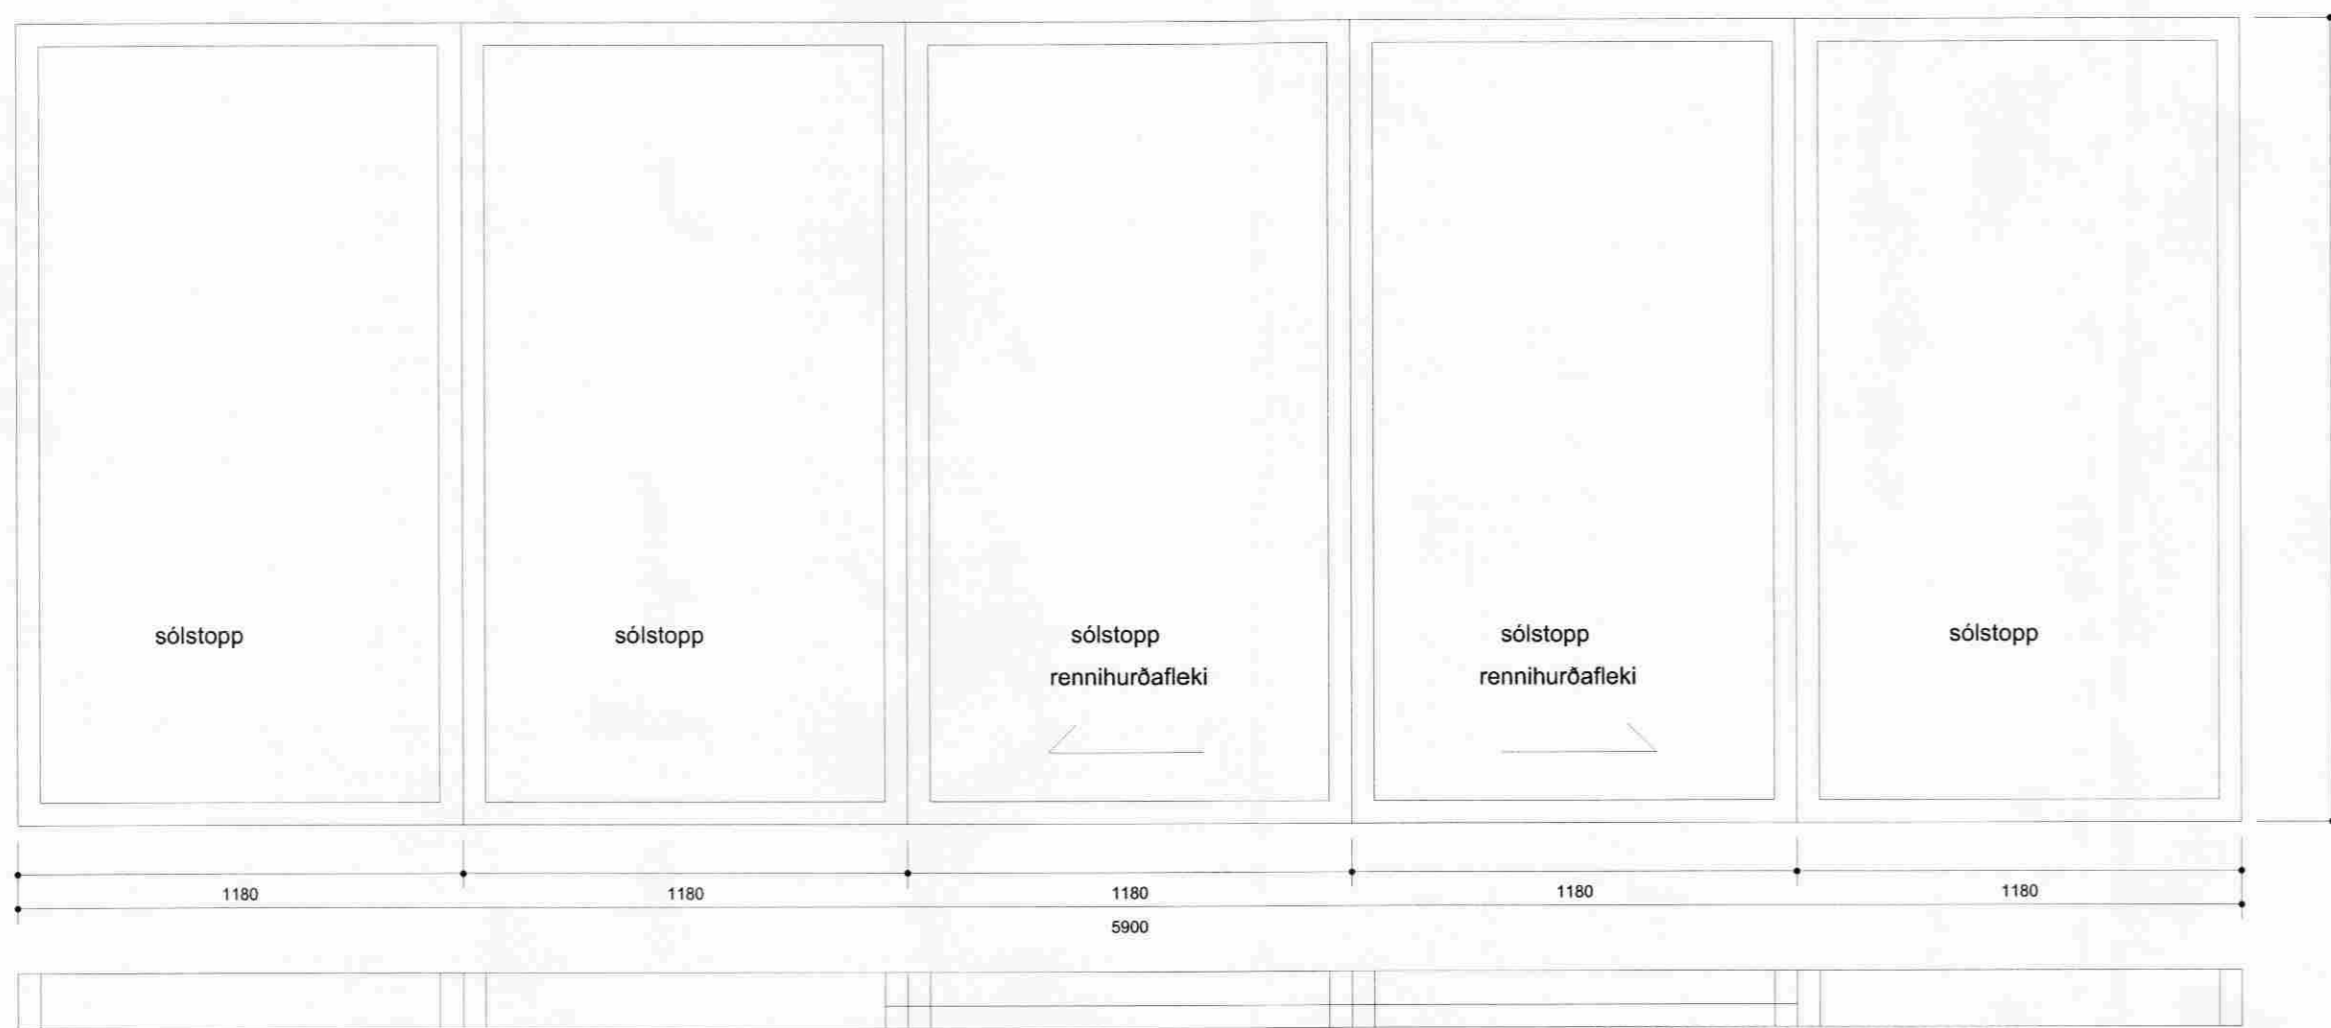


Opmál: 5923 x 2150
Efni: ál/timbur
Opnun: rennihurðaopnun
Glugganúmer: G03

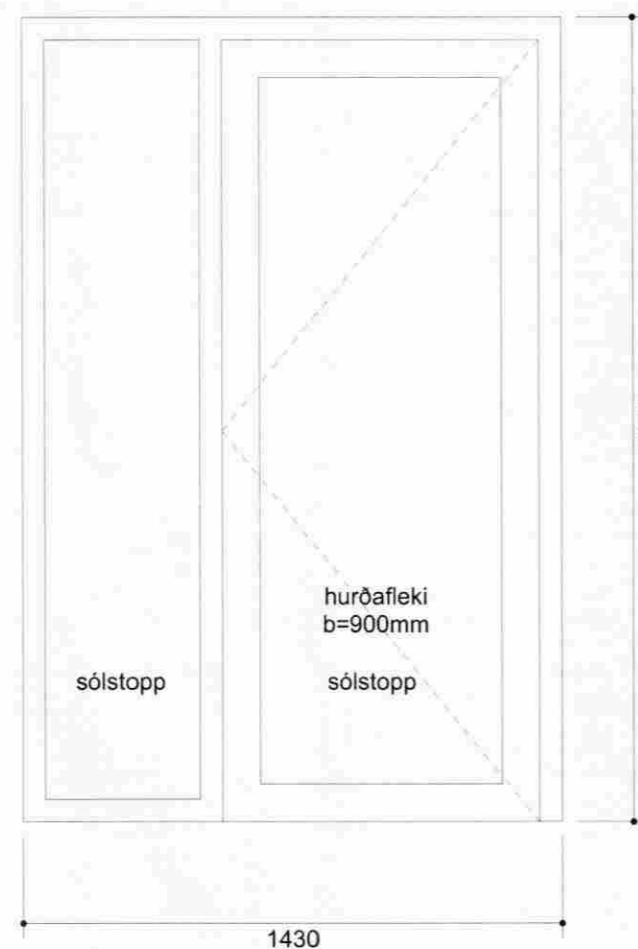

Opmál: 1450 x 2150
Efni: ál/timbur
Glugganúmer: G04 V
ATH. FRÁGANG VIÐ SÚLU VEGNA BREIDDAR

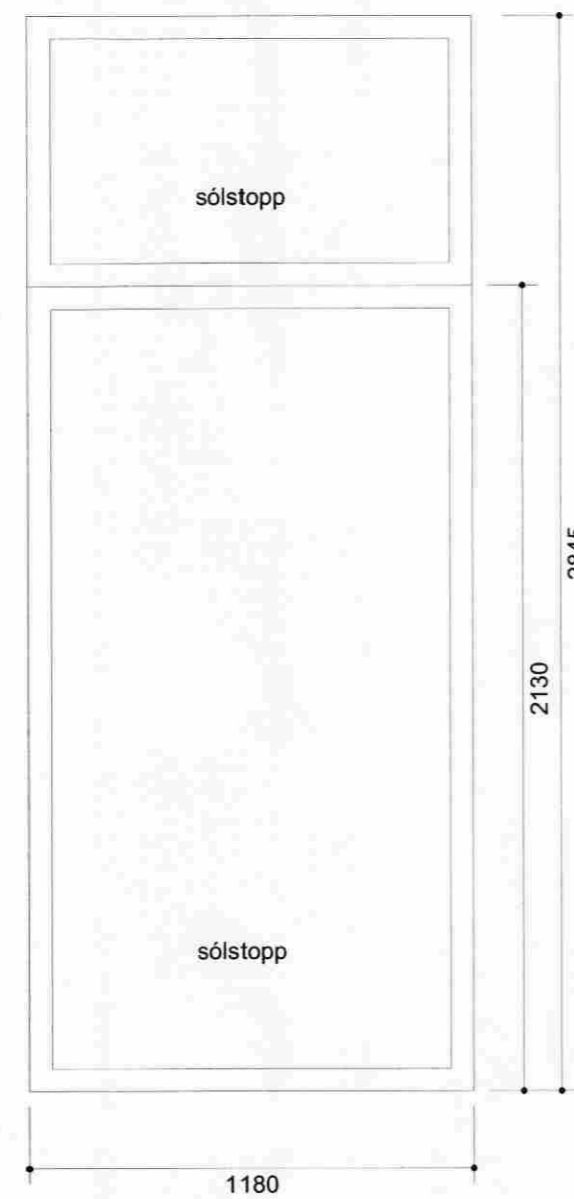

Opmál: 1200 x 2865
Efni: ál/timbur
Glugganúmer: G02
ATH. FRÁGANG VIÐ SÚLU VEGNA BREIDDAR

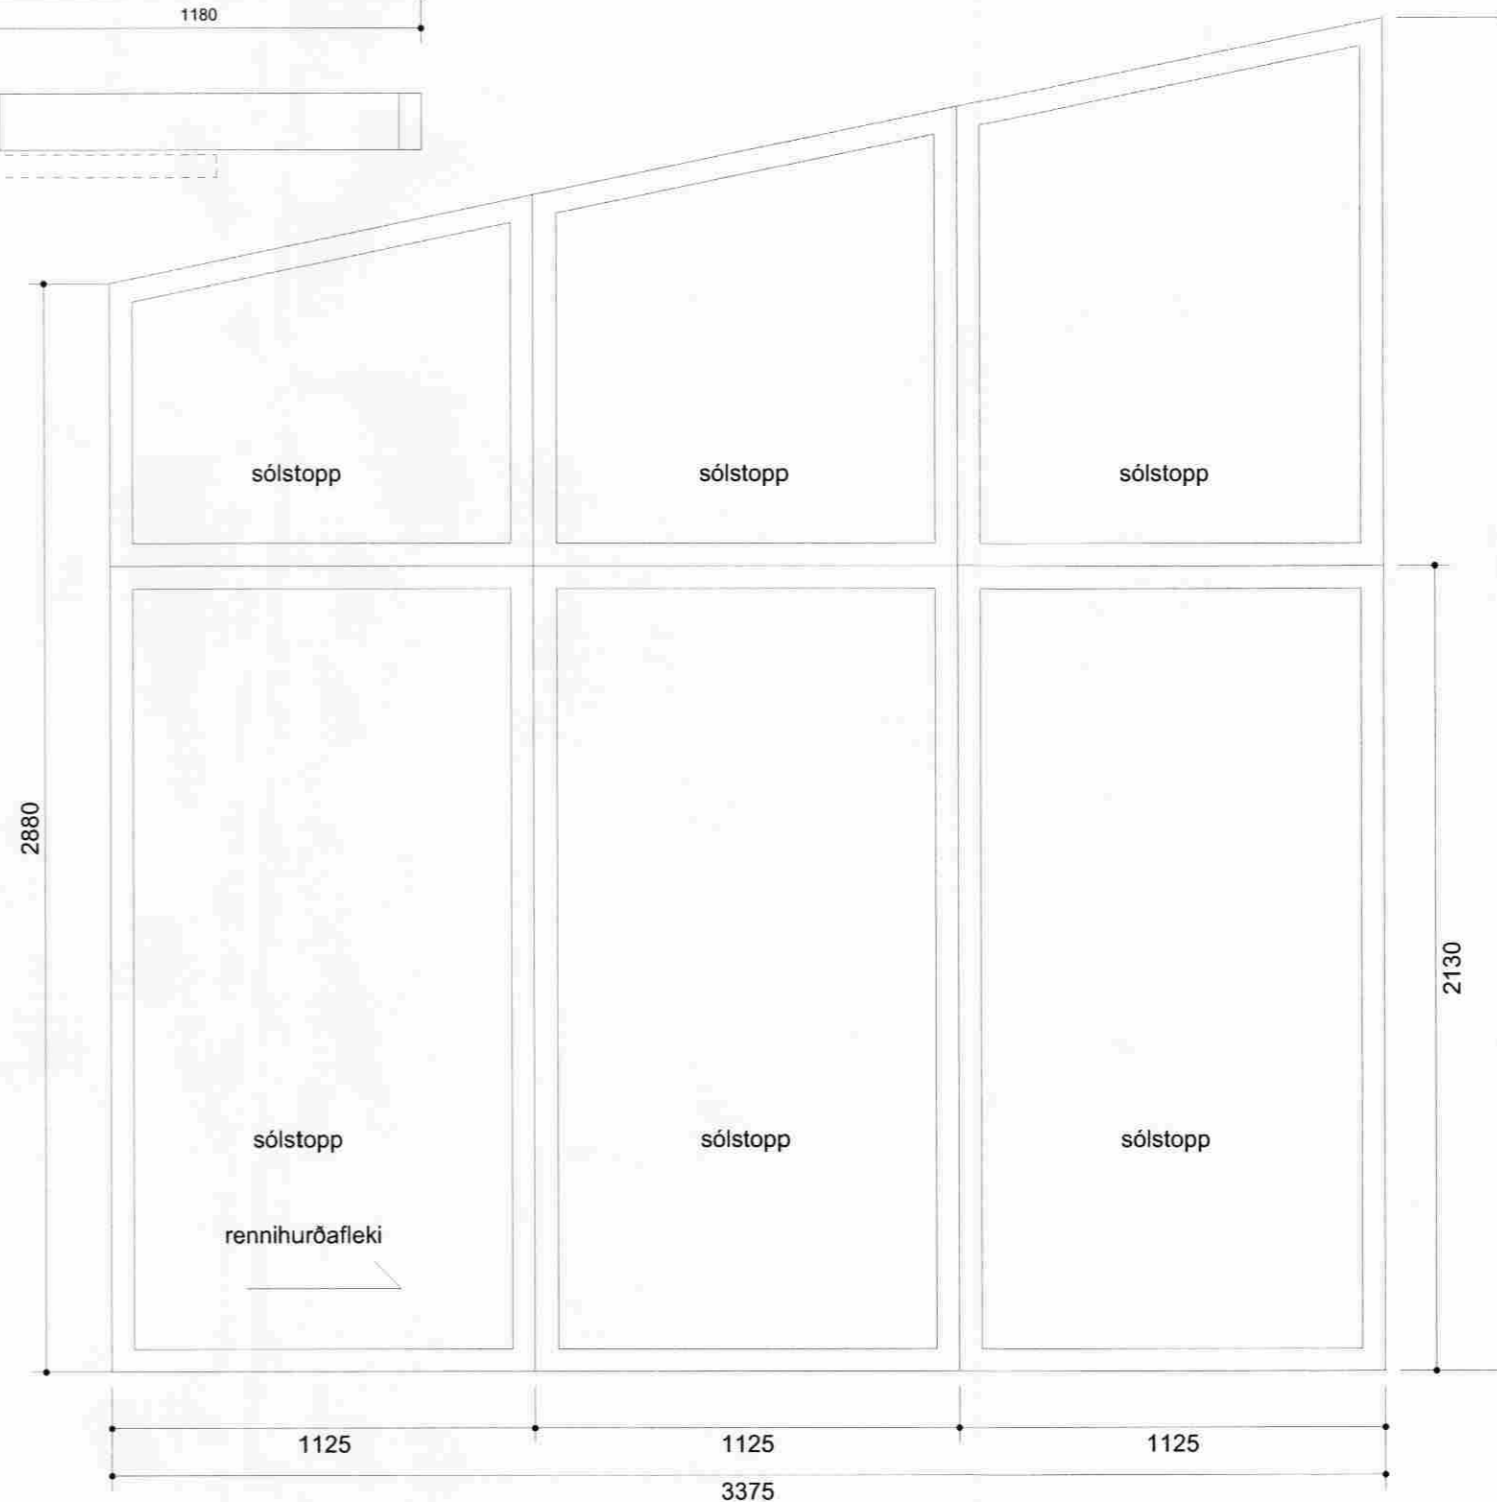

Opmál: 3395 x 2900/3600
Efni: ál/timbur
Opnun: rennihurðaopnun
Glugganúmer: G01
ATH. FRÁGANG VIÐ SÚLU VEGNA BREIDDAR

VERK SUMARBÚSTAÐUR VIÐ SOGSBAKKA

EFNI VERKTEIKNINGAR
GLUGGAYFIRLIT

VERK: 08-054
KVARDI: 1:50
DAGS: 11.09.2008
TEIKN: AKH

TEIKN NR: 31.010

AWA



TEIKNISTOFA ARKITEKTA
SÍMI: 5526440 5783900
BOLHOLT 4 105 REYKJAVÍK
NETFANG: ARTIKA@FUNK.IS
ANNA KR. HJARTARDÓTTIR ARKITEKT FAI KT: 150964-5989
INGUNN H. HAFSTAD ARKITEKT FAI KT: 120861-7469
ÓMAR SIGURBERGSSON INN.ARK. FHI KT: 260958-4969
SIGRÍÐUR MAAK ARKITEKT FAI KT: 081163-4649