



Burðarveggir
1:50

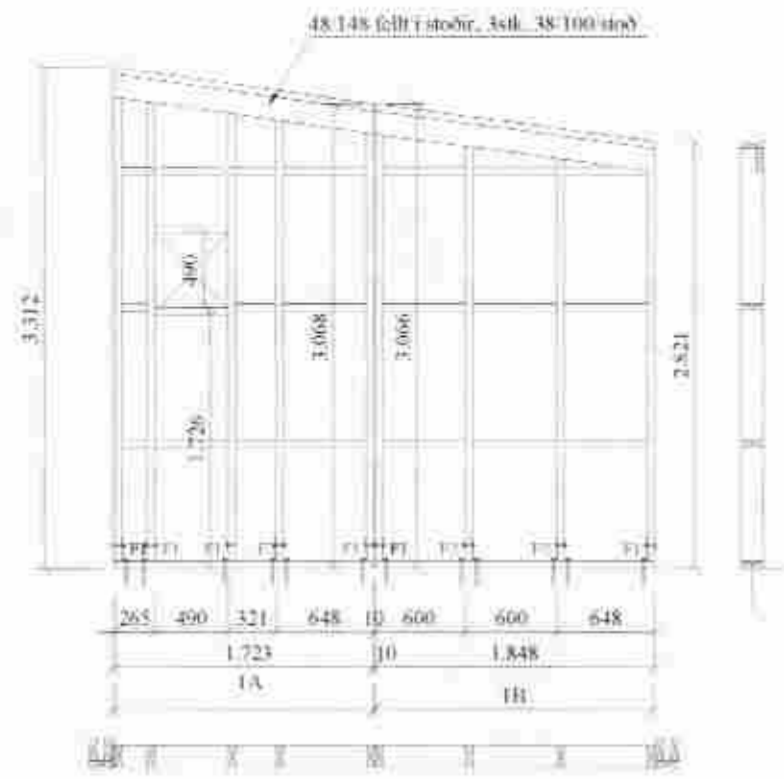


Grind 1

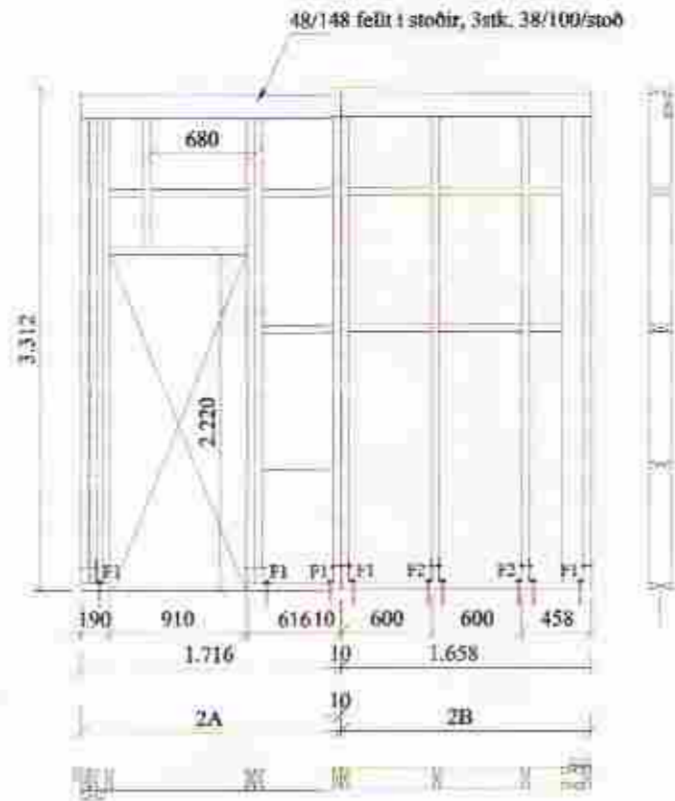


Grind 2




Grind 3

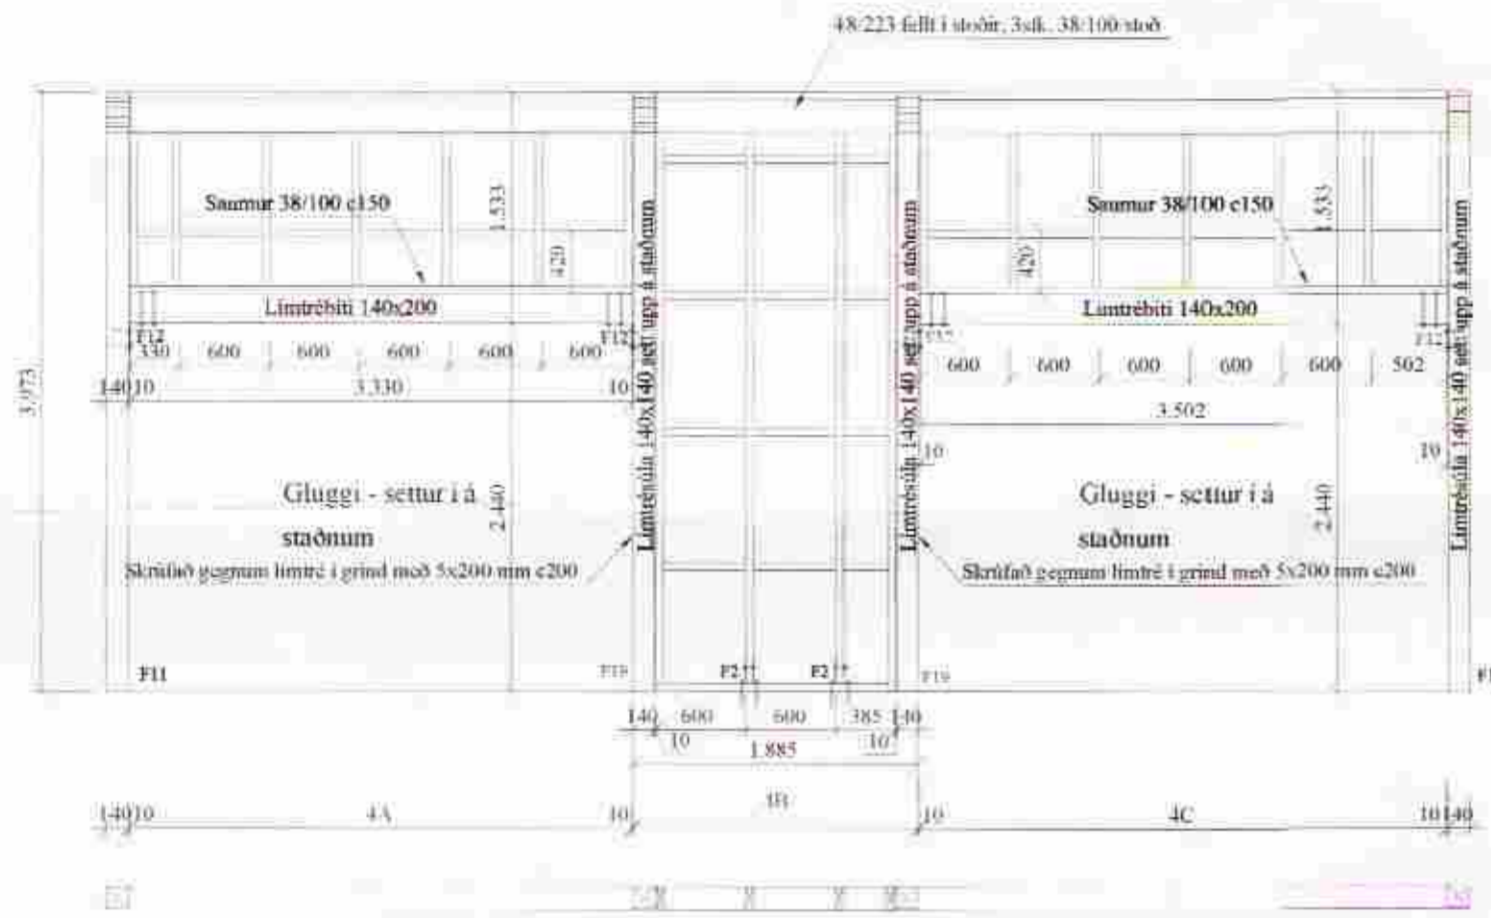


Grind 4

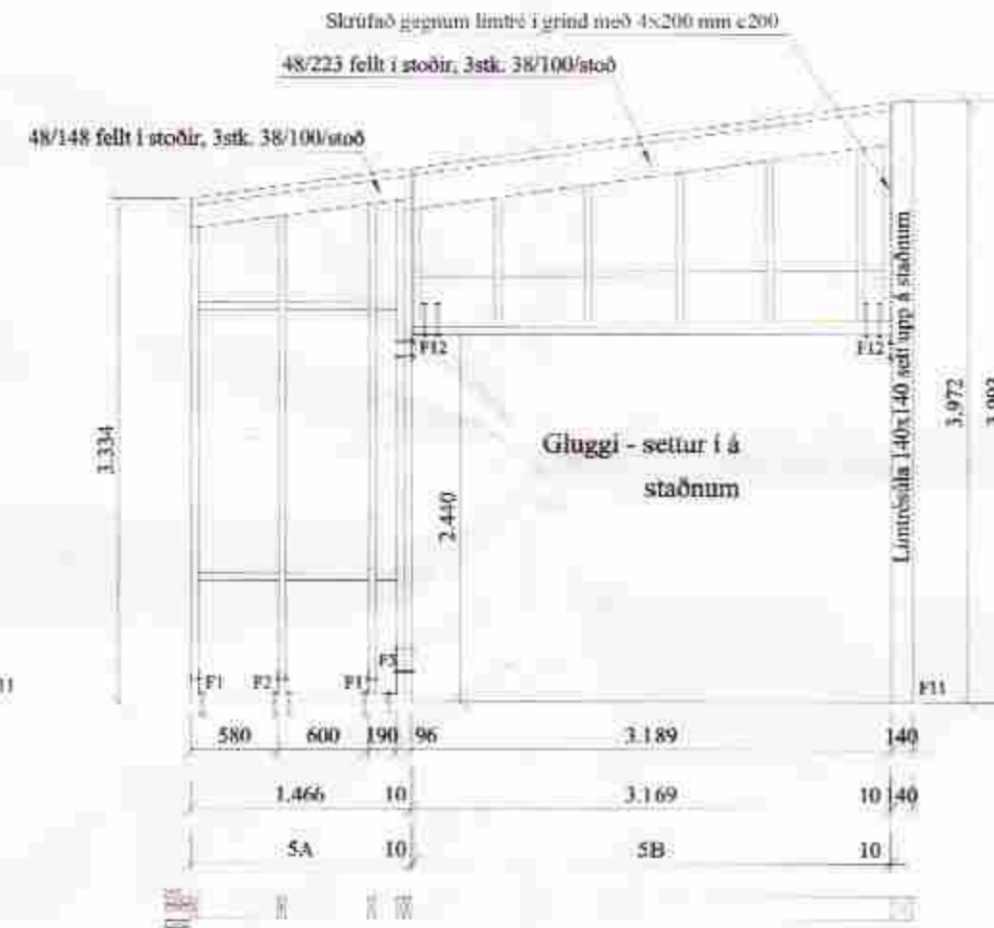


Grind 5

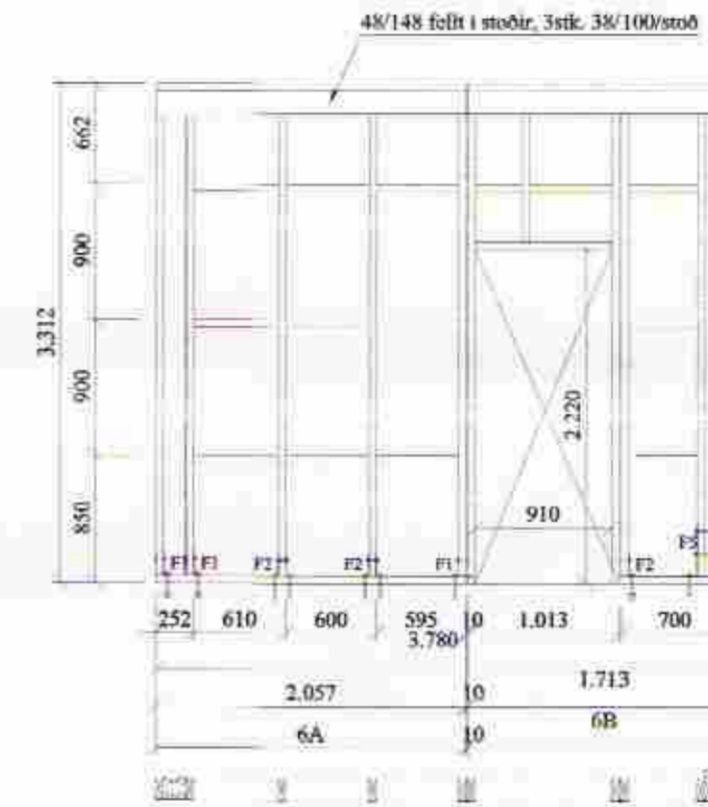

Grind 6

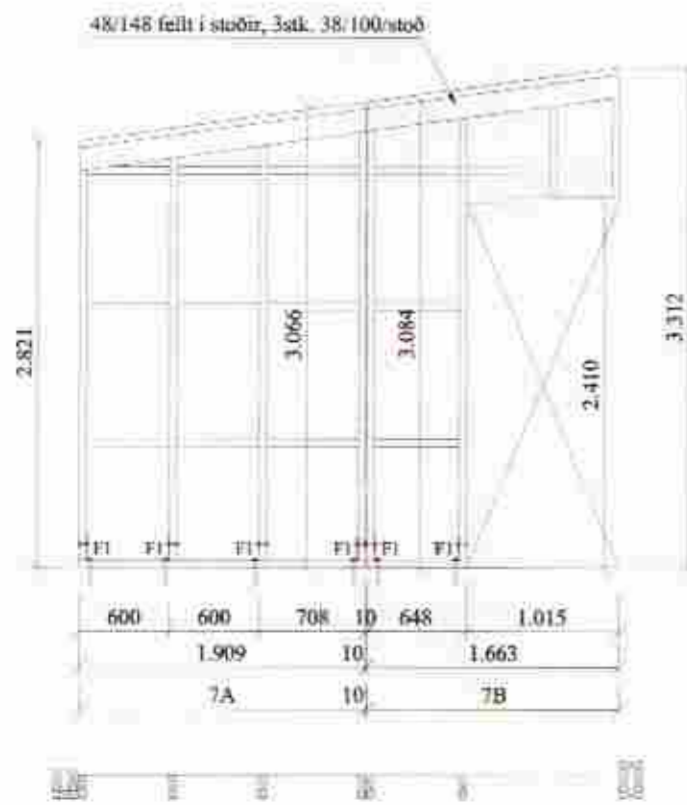

Grind 7

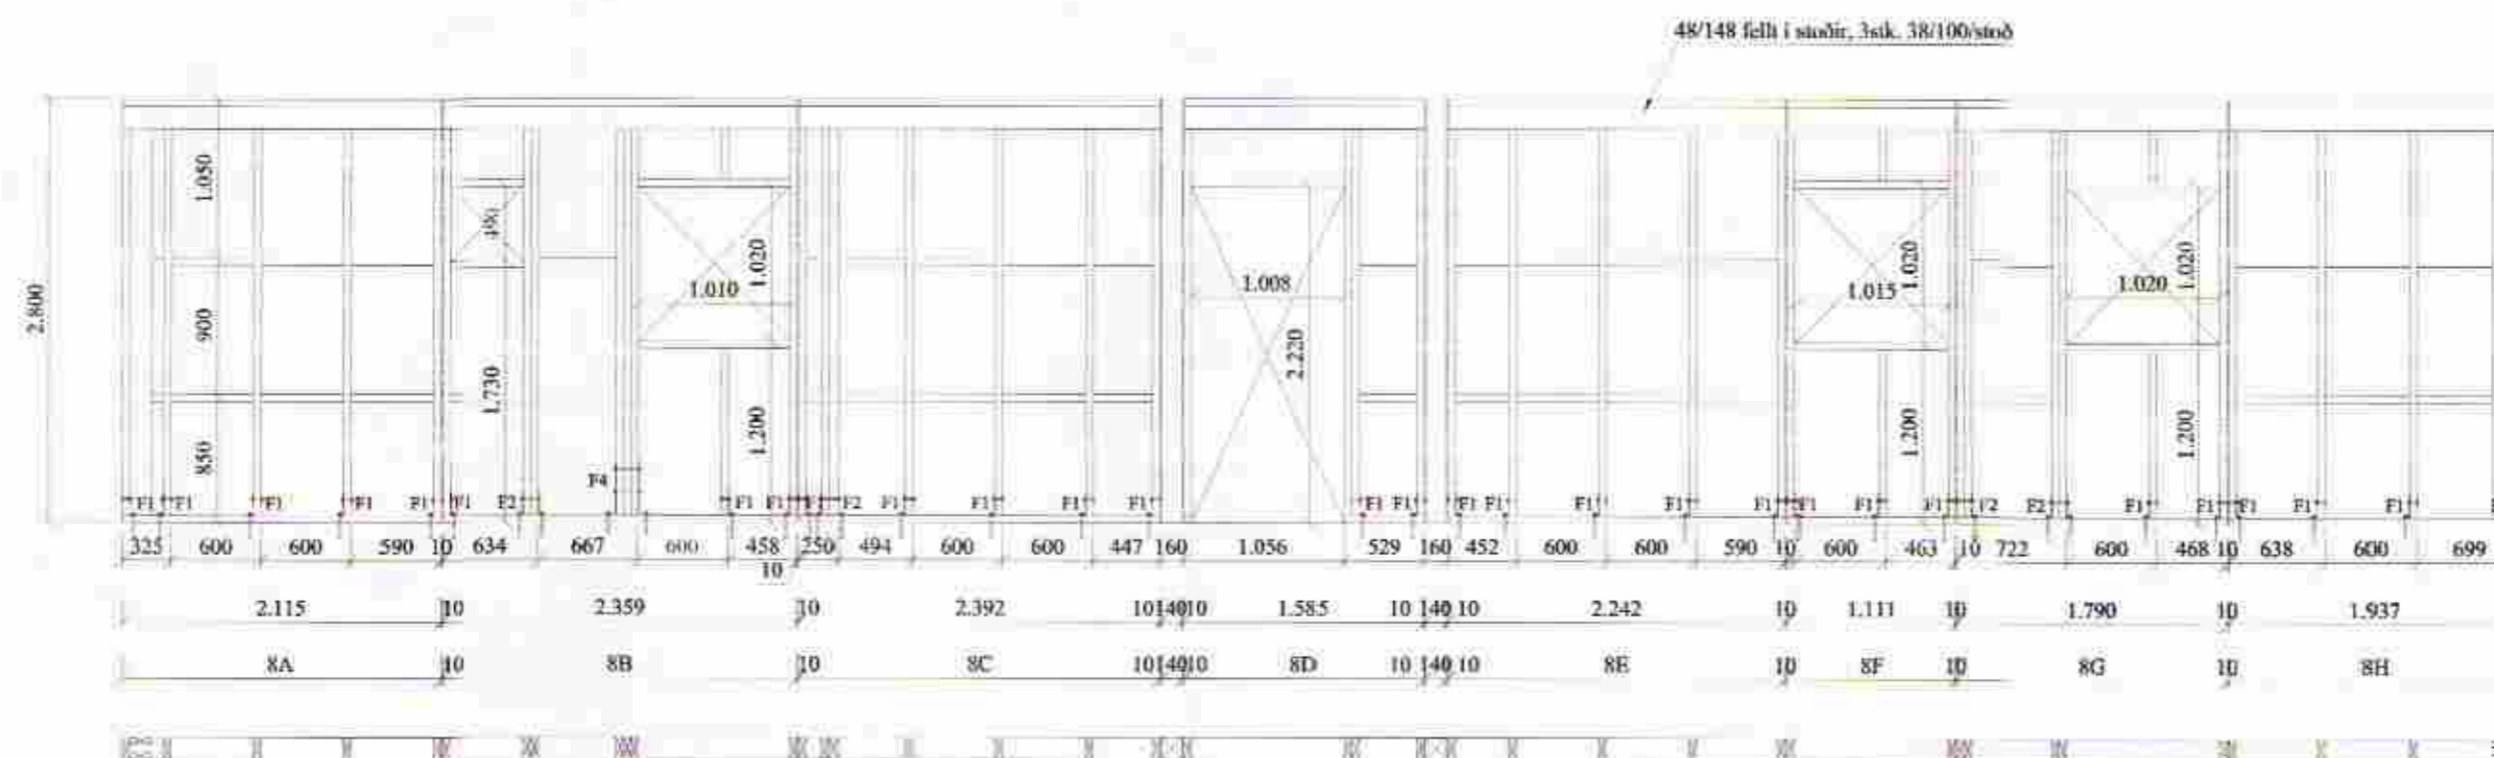

Grind 8

Almennt:

Öll mál stölu staðfest skv. aðalteikningum. Ef eitthvert mál er skulu aðalteikningar vera ríðandi. Þó ber að láta hönnuð vita af mismál. Öll mál eru í millimetrum, nema annað komi fram.

Skýringar - trévirki veggja

Allur viður er K18 óða betri skv. DS413. Allan vöð utanþuss skal flærvera. Allur samúr og festingar utanþuss skulu vera heitvandiðbætur óða ryðfrjár. Allar stöðir og lauchull eru ϕ_{14} nema annað sé tilköt fram. Heimili er að nota ϕ_{14} stöðir í stað ϕ_{12} . Dál á milli miðjuhluta stöðu skal ekki vera meira en 600 mm. Utan á grind krömi 9 mm enluopint rakapólmur krossviður (t.d. birki krossviður). Krossviður festir með 28.65 C150 í rakapólið lím. Þétting (Acrofil-pólsa óða flímud þétting) komi undir föstykki.

Festingar á öllum samskytum:
Samúr 38/100, minnst 2x2 stik skálegfest í hver samskytu.

Lóðrétt fúga milli eininga: 10 mm
Krossviður (9 mm rakapólmur, birki krossviður) komi í fúgu milli eininga og leggist í rakapólið lím.

Horft er á grindur utanfrá, þegar þær eru teiknaðar upp.

Sérmyndir festinga: sjá teikn. 212

Öll mál í mm nema annað komi fram.

Br. nr.	Dags.	At.	Breyting.
(A)			
(B)			
(C)			
Sogsbakkar 17 Grimsnesi			Teikn nr.: 211
Burðarvirki Burðarveggir og festingar			Frumstærð: A2
Dags:	05.01.06	Skv.:	1:50
Samf.	<i>[Signature]</i>	V.nr.:	05.144

VGS
VERKFRÆÐISTOFA
GUÐJÓNS D. SIGFUSSONAR EHF.
AUSTURVEGI 42, 2. hæð,
800 SELFOSS
S: 482 2805, F: 482 3818
NETFANG: VGS@VGS.IS