




Burðarveggir 1:50

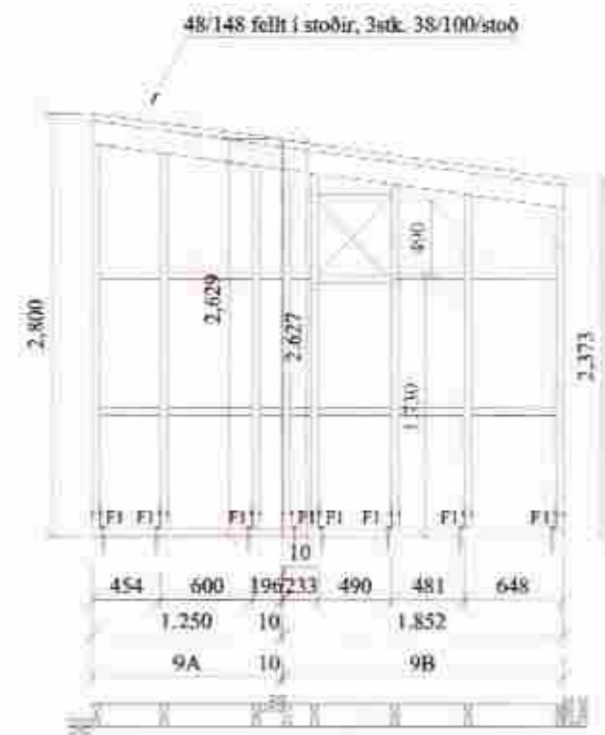


Grind 9

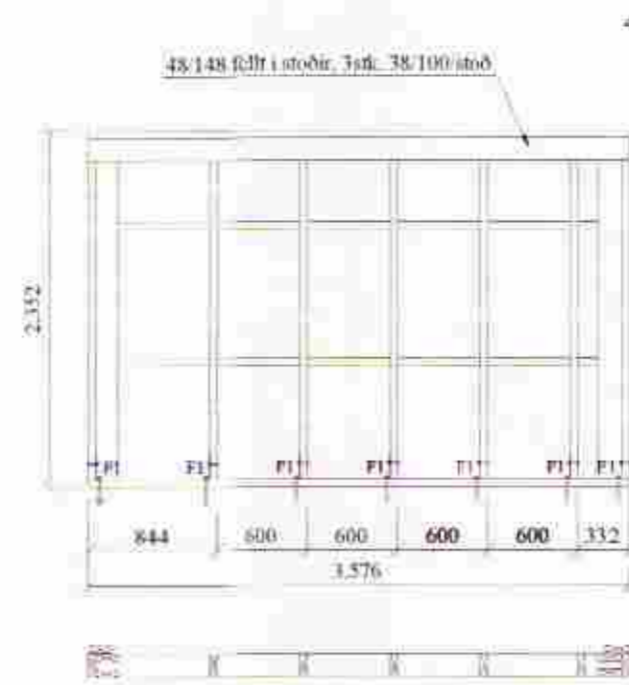

Grind 10



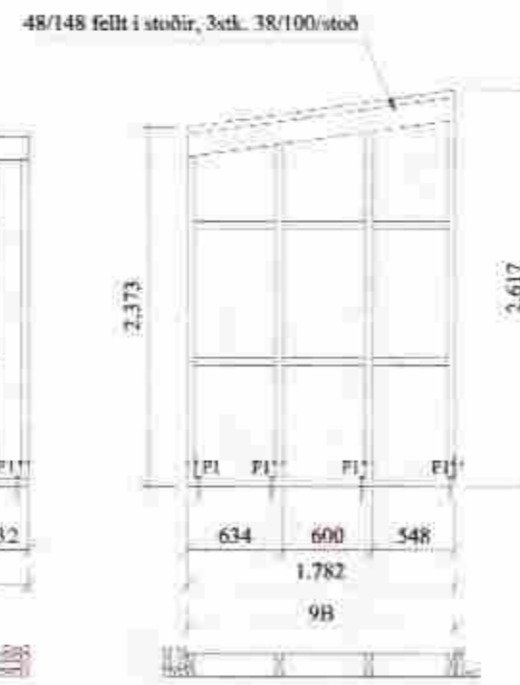


Grind 11

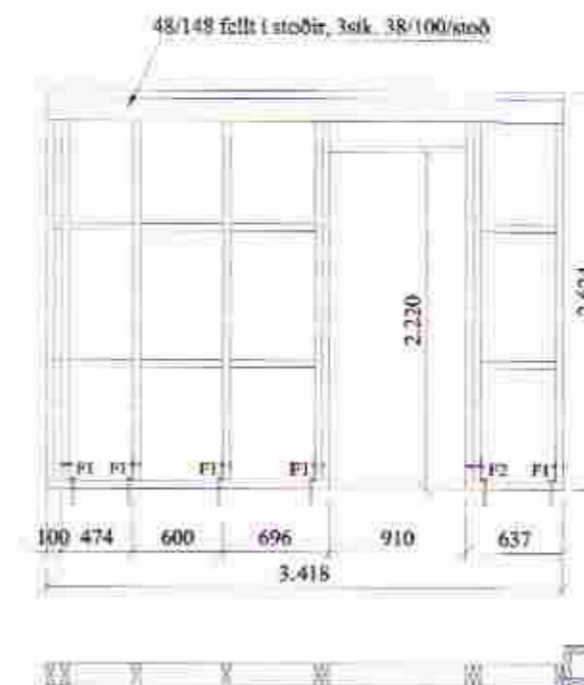


Grind 12

Festingar 1:10

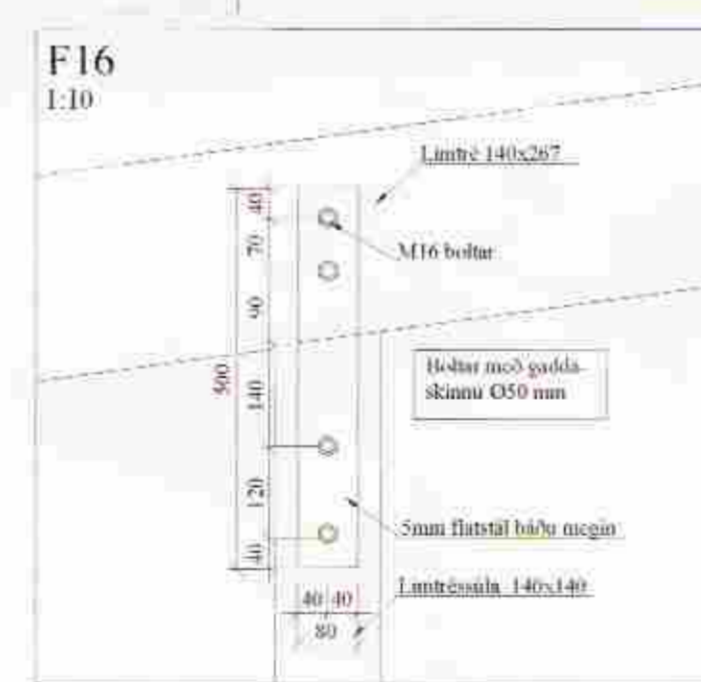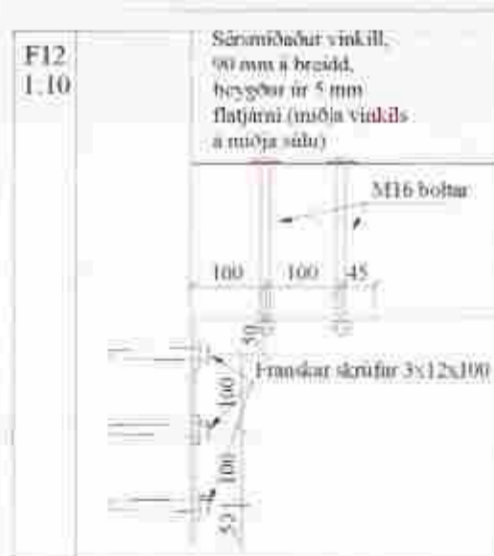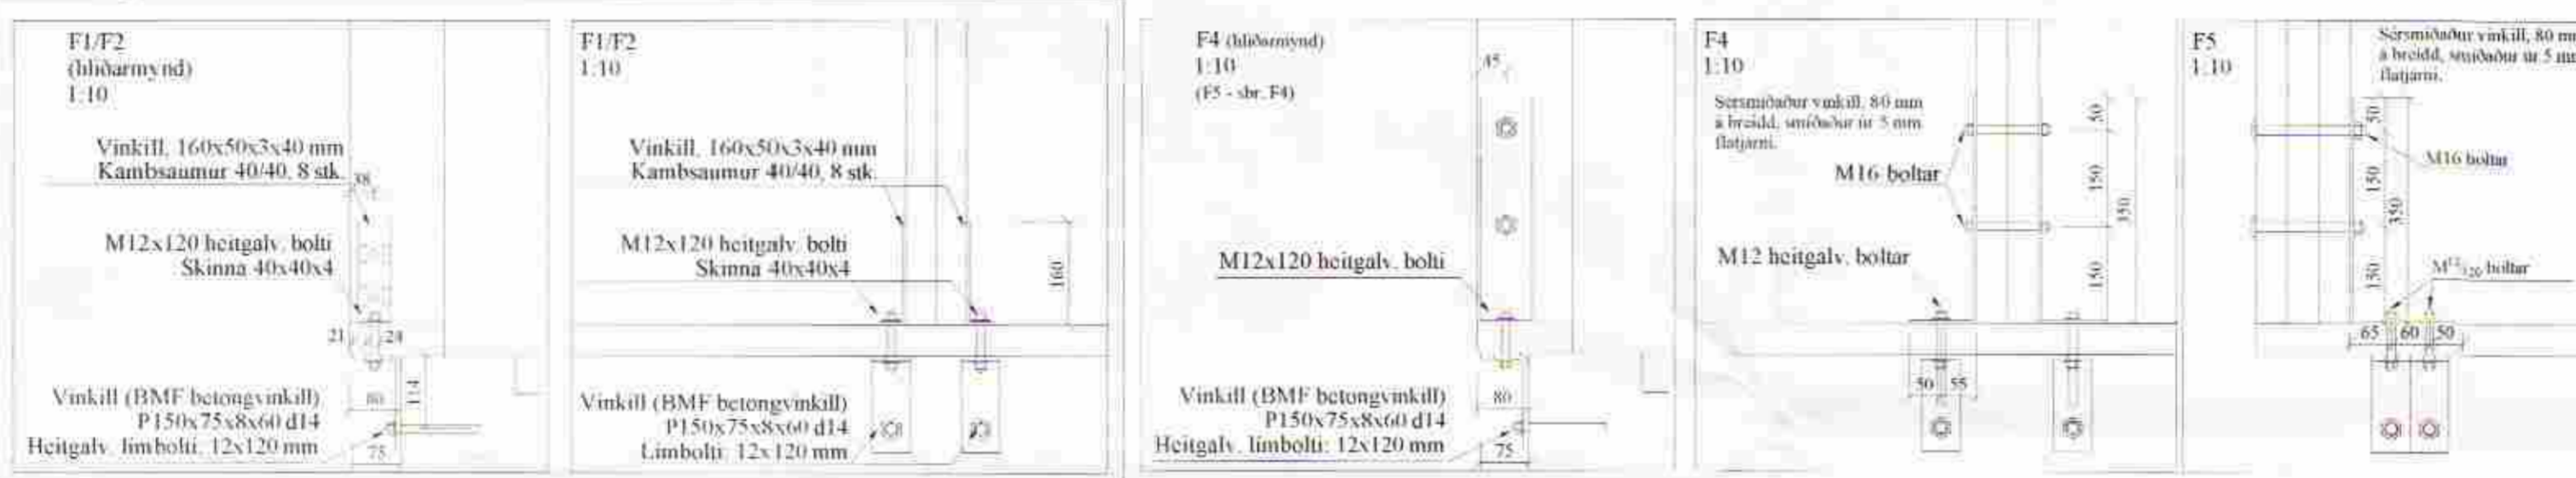

frst. ~~ne~~ eininga við vegg
glliðum

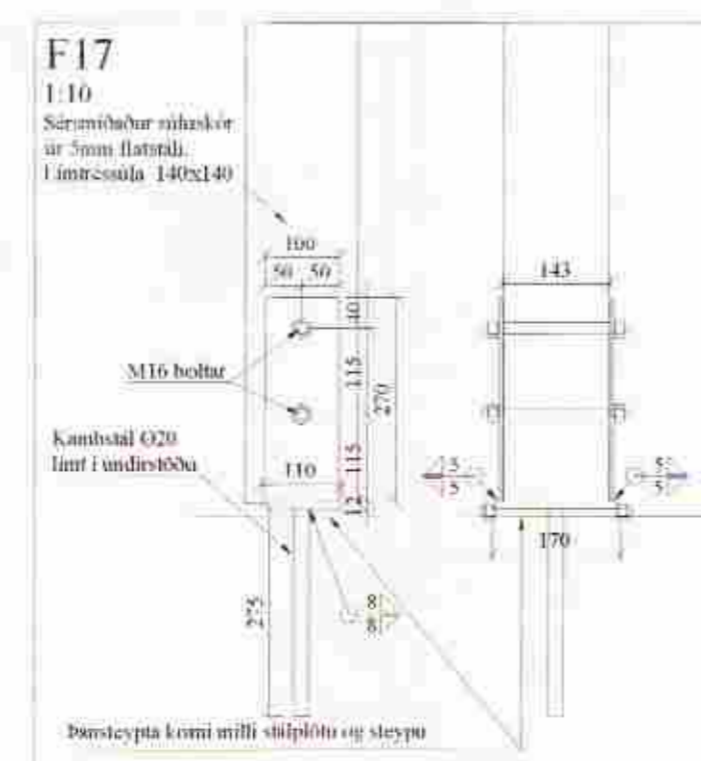

Almennt:

Öll mál skulu staðfest skv. aðalteikningum. Ef eitthvert mælingar eða skulu aðalteikningar vera ráðandi, þá ber að feta hönnuð vita af mistæmi. Öll mál eru í millimetrum, nema annað komi fram.

Skýringar - trévirki veggja

Allur virkur er K18 eða heiri skv. DS413. Allan við umhúss skal fíraerja. Allar samur og festingar útanhus skulu vera heitvinkill eða rúðsker. Allar stóur og lauholt eru ²⁵10 nema annað sé tekið fram. Heimilt er að nota ²⁵10 stóur í stóð ²⁵10. Í öllum málum stóða skal ekkí vera meira en 600 mm. Útan á grind komi 9 mm rúðsker rúðskerinn krossviður (i.d. birkiskrossviður). Krossviður festist með 28x5 C150 rúðskerinn lim. Þéttung (Aerofli-puta eða límmóð þéttung) komi undir fótstykki.

Festingar á öllum samskyttum. Samur 38/100, nímst 2x2 st. skálegglíð í hver samskytt.

Lóðrétt fúga milli eininga: 10 mm
Krossviður (9 mm rakapólm, birkiskrossviður) komi í fúgu milli eininga og leggist í rakapólið ím.

Horf er á grindur utanfrá, þegar þær eru teiknaðar upp.

Sérmyndir festinga: sjá teikn. 212

Öll mál í mm nema annað komi fram.

Br. nr.	Dags.	Al.	Þreyting.	Teikn nr.
(A)				212
(B)				
(C)				
Sogsbakkar 17 Grimsnesi				Framstarð:
Burðarvirki Burðarveggir og festingar				A2
Dags.	05.06.06	1:50/10	Ham.	GPS
Samþ.	<i>[Signature]</i>	V nr. 05.144	Töku.	-

VGS
VERKFRÆÐISTOFA
GUÐJÓNS P. SIGFUSSONAR EHF.
AUSTURVEGI 42, 2. HÆÐ,
800 SELFOSSI
S: 482 2805, F: 482 3818
NETFANG: VGS@VGS.IS