


Lagnagrind:

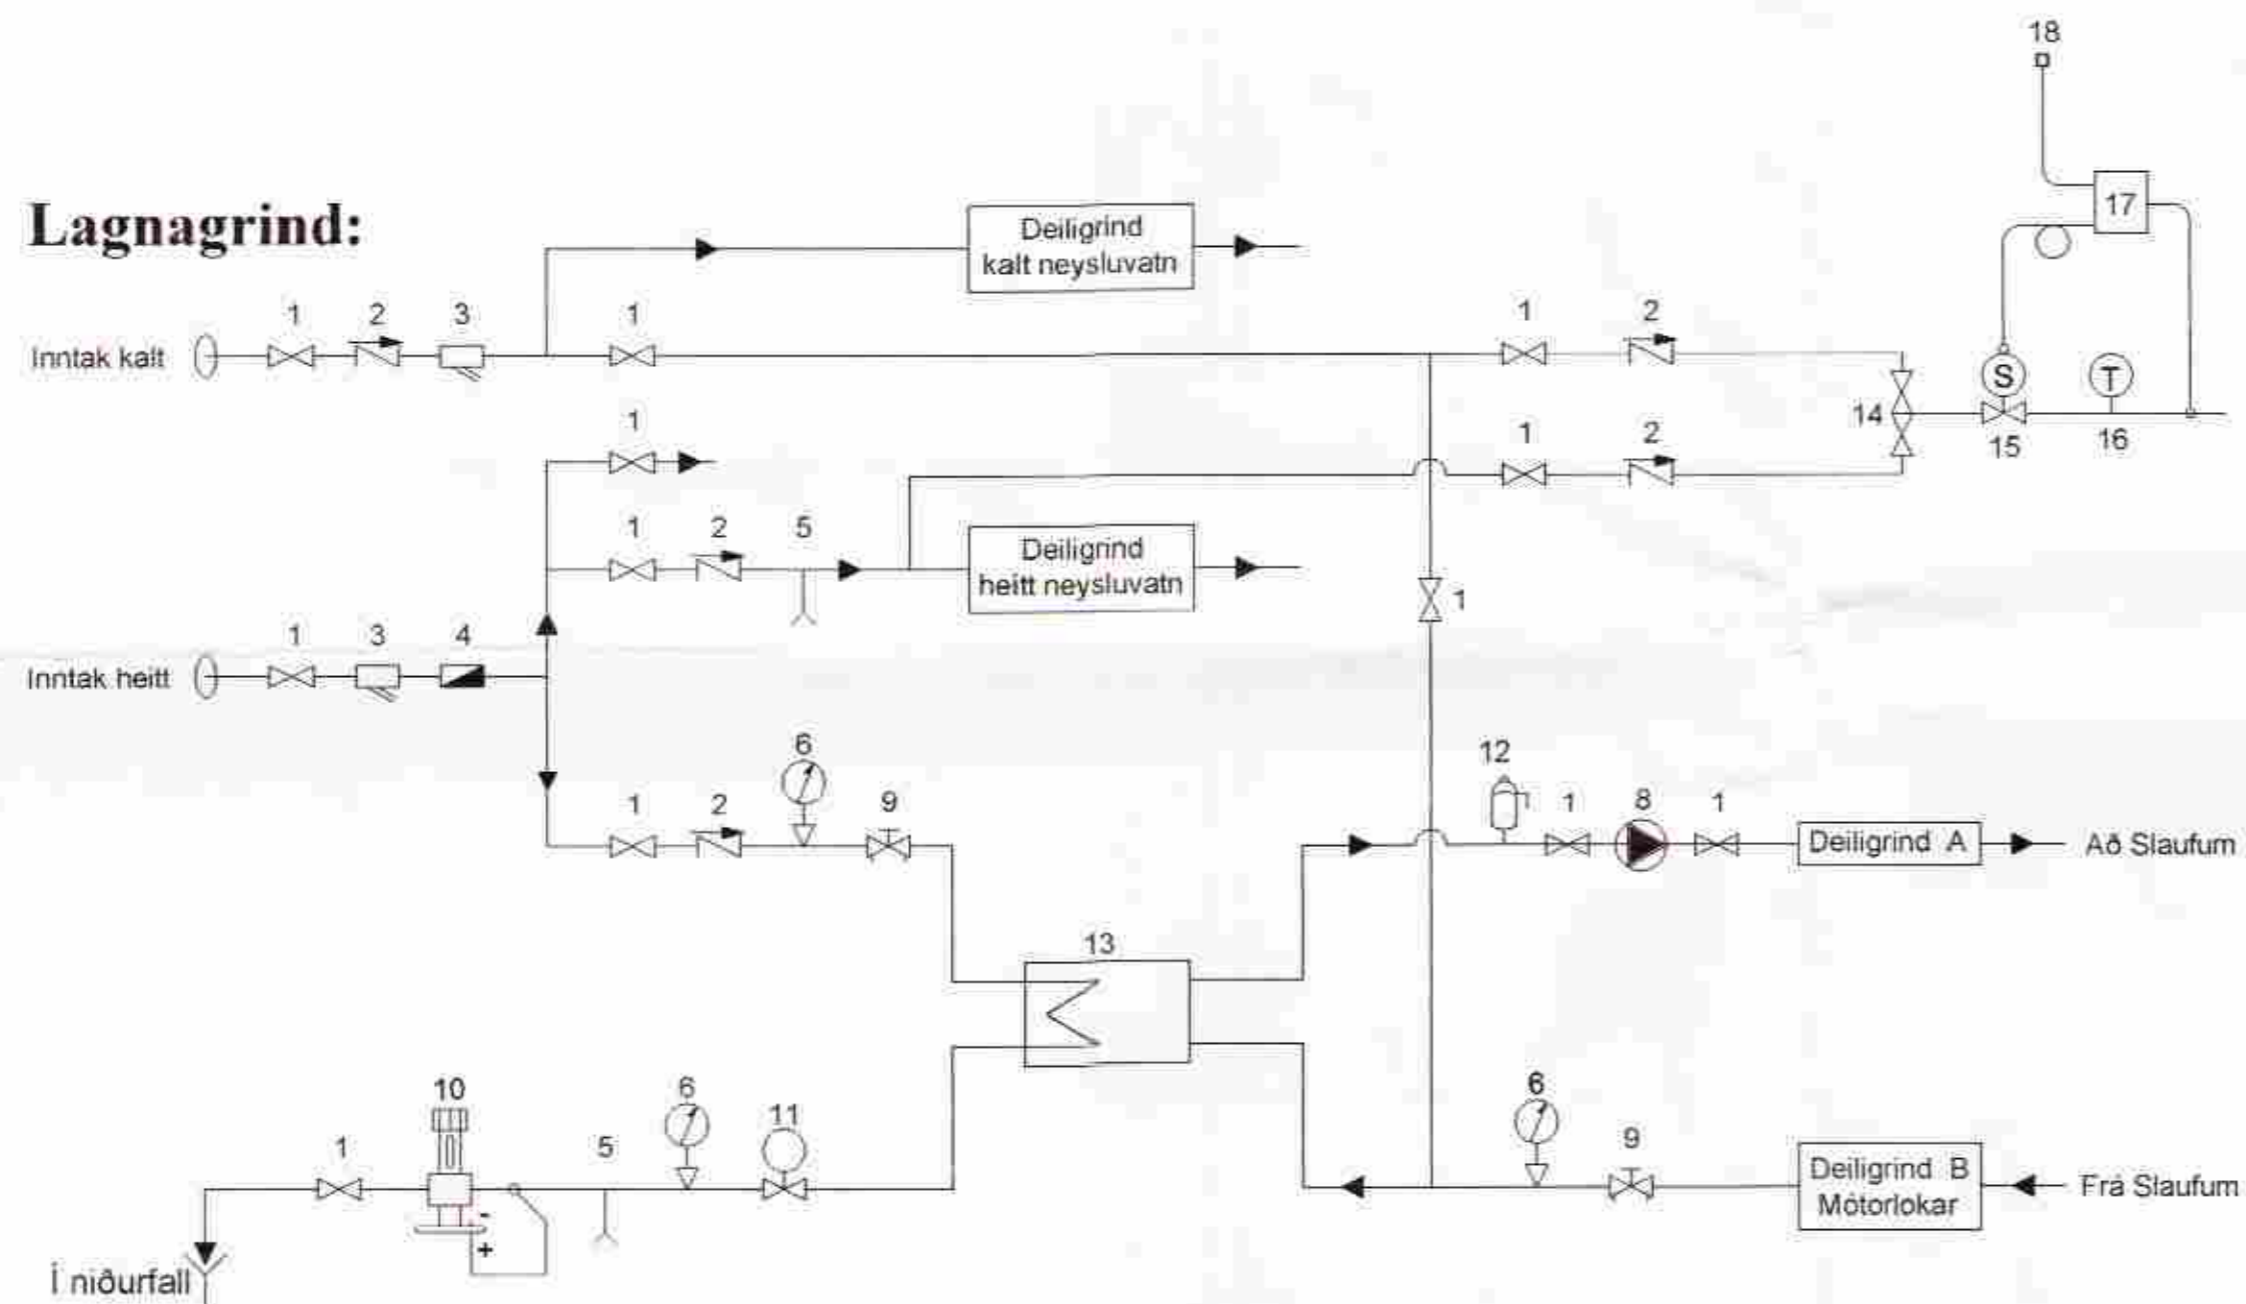

AÐ HEITUM POTTI

1. Kútuloki
2. Einstreymisloki
3. Sia
4. Rennslis- og magnmælir
5. Tæming
6. Hita- og þrýsimælir
7. Sjálfvirk aflloftun
8. Dæla (25 l/min, Dp 10kPa)
9. Hitastýrður loki AVTB (20°C - T - 60°)
10. Mótþrýstiloki AVD (Ø15)
11. Hitastýrður loki Danfoss AVTB
12. Sjálfvirk loftskilja
13. Varmaskiptir 13kW
14. Blöndunarloki
15. Segulloki
16. Hitamælir
17. Tengibox
18. Rofi til að hleypa vatni á pott og skerpa á hitastigi

Br:	Hverju breytt:	Dags:	Kvittun:
Sogsbakki 17 Grimsnesi			Teikn nr: 560-02
Lagnir Lagnagrind			Frumstærð: A2
Dags:	11. jan. 2008	Mhv:	1:50
Hann:	GPS	Samb:	PH
V.nr:	05 144	Teikn:	PH

VGS
VERKFRÆÐISTOFA
GUÐJÓNS P. SIGFÚSSONAR EHF.

AUSTURVEGI 42, 2.HÆÐ.
800 SELFOSS
S: 482 2805, F: 482 3818
NETFANG: VGS@VGS.IS