


8 7 6 5 4 3 2 1

F
E
D
C
B
A

F
E
D
C
B
A

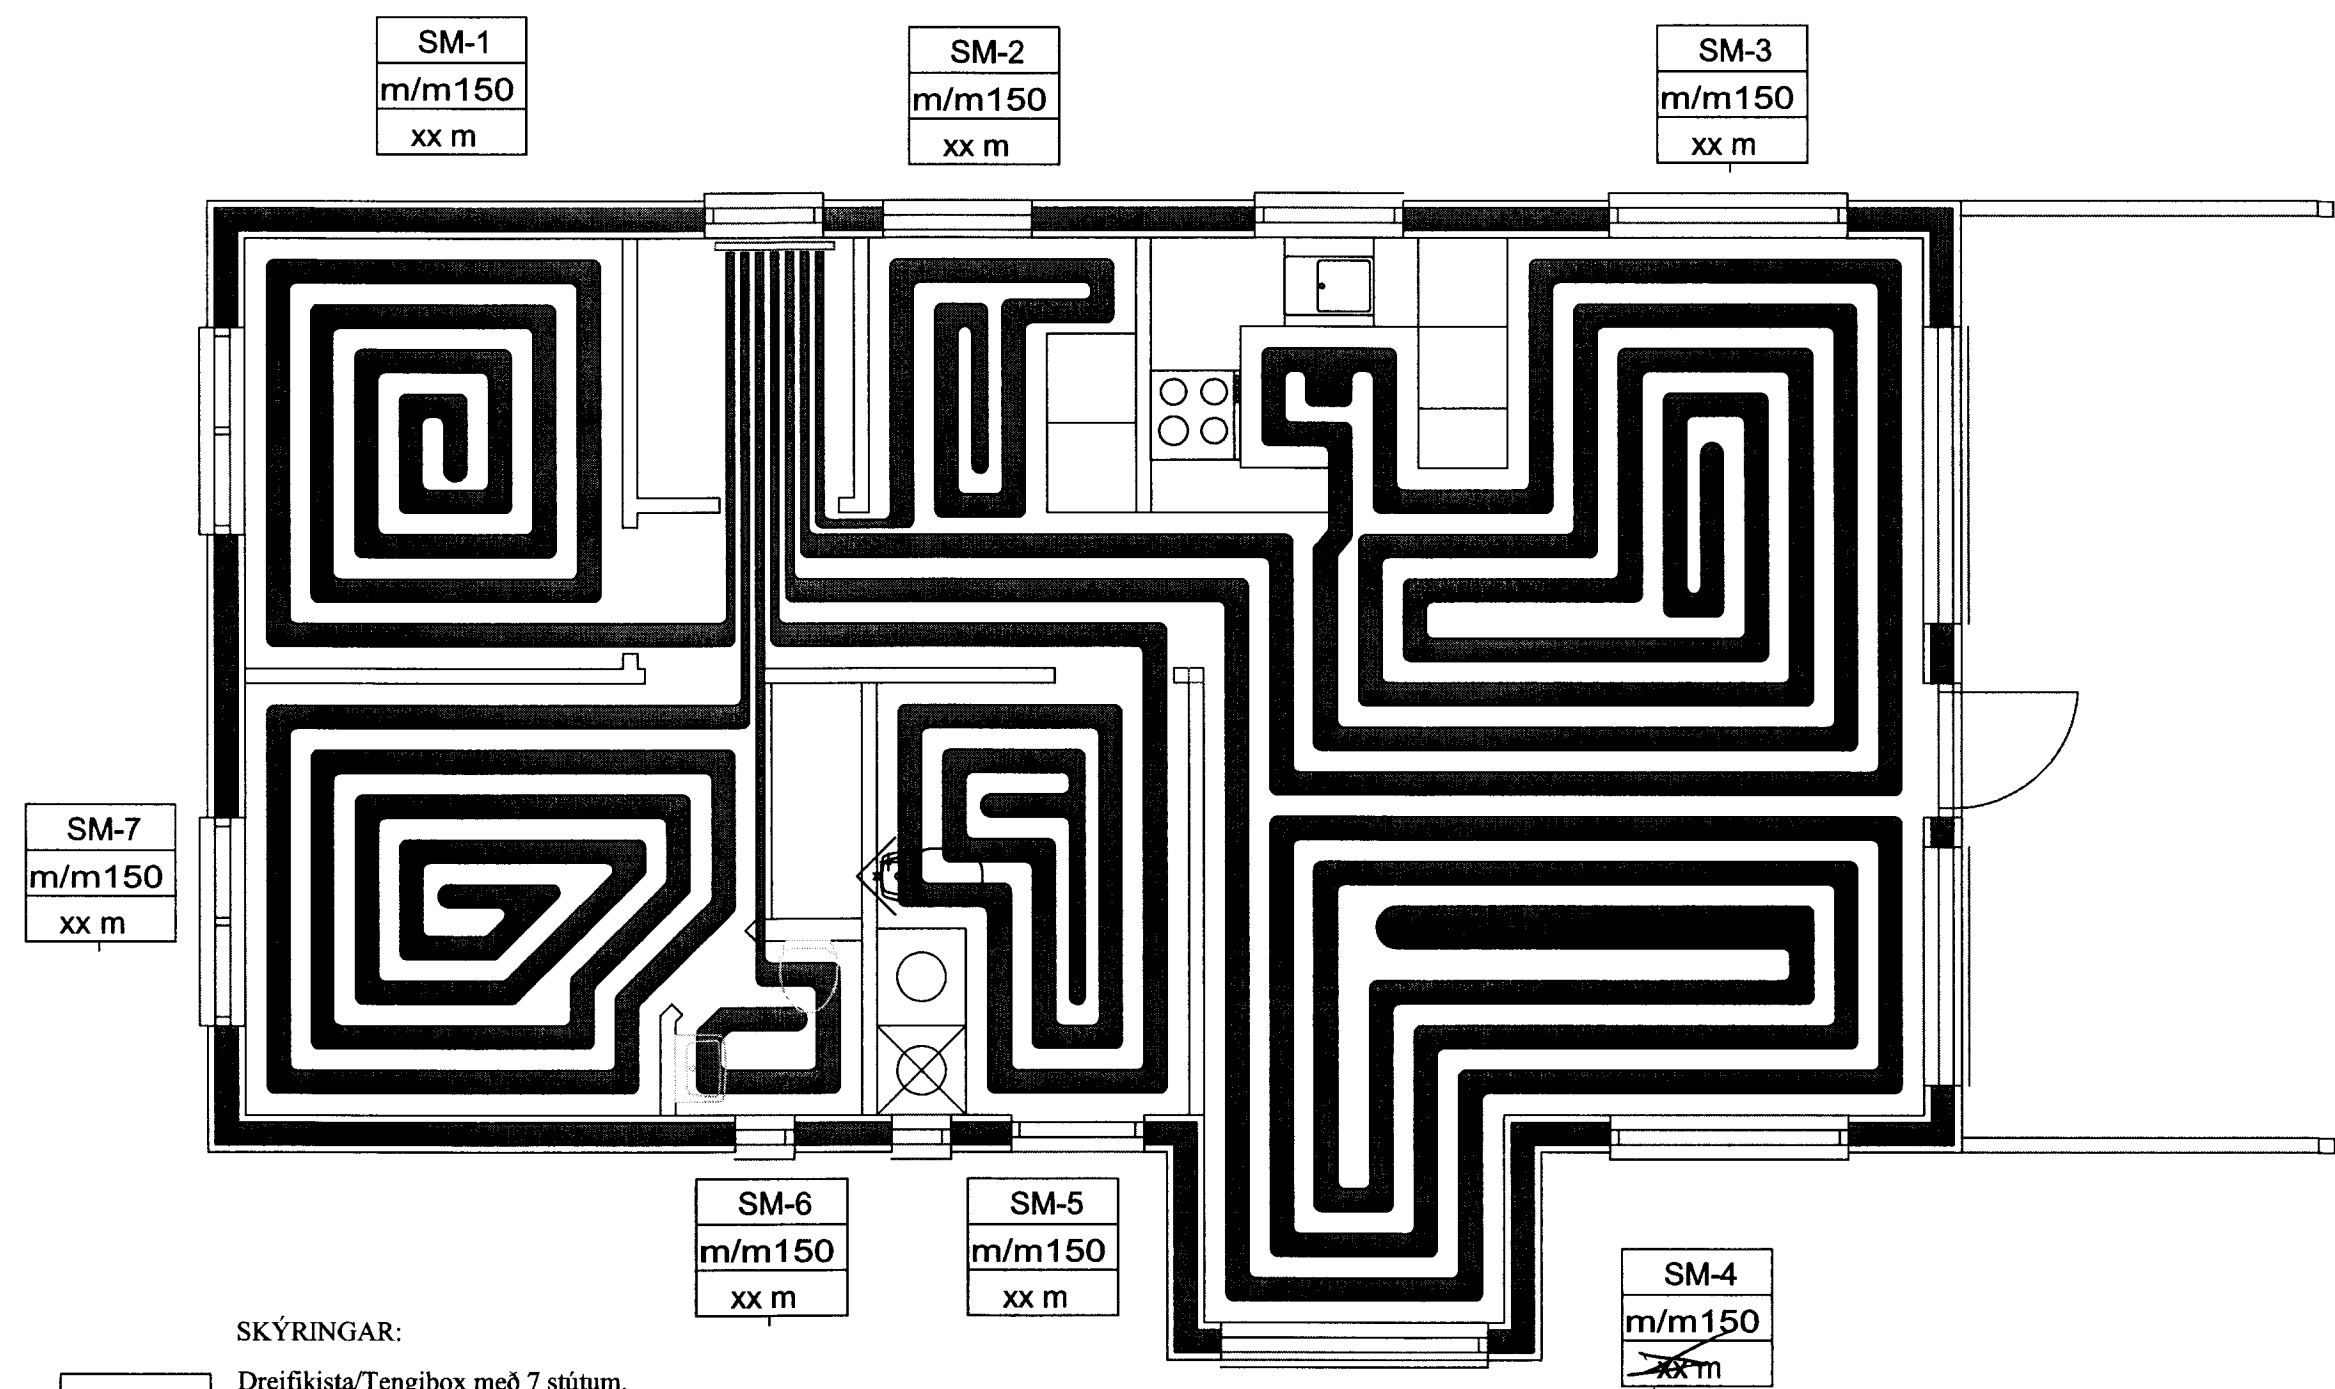


- SKÝRINGAR:
- Dreifíkista/Tengibox með 7 stútum.
 - SM-1 Slaufumotta nr. 1
 - m/m150 Millibil röra 150 mm.
 - 150 m Lengd slaufu í m.
 - Heildarlengd lagna er xxx m.

lengd

Aðköst hita kerfis?

Gólfhitalagnir

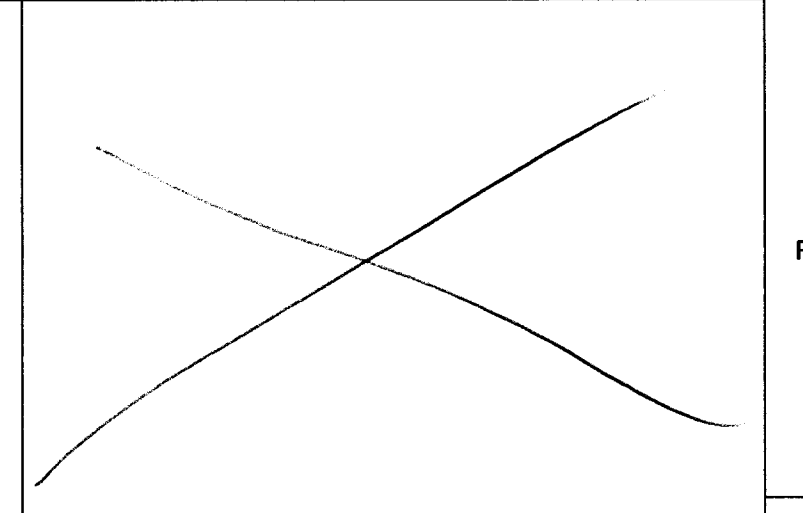

Út	05.11.10	GP	Frumútgáfa
Útgáfa:	Dagsetn:	Af:	Skýring:
Sogsbakki 18 Ásgarðslandi, Grímsnesi			Teiknúmer: 500-03
Frárennslislagnir:			Mælikvarði: 1:50
Hannað: Guðjón Þórisson		Teiknað: Guðjón Þórisson	
Dagsetning:	05.11.10	Verknúmer:	10 006
Frámstærð: A2		Ábyrgðarm. og réttthafi: 200752-4659	

8 7 6 5 4 3 2 1