


MÓTTEKIÐ


26.07.2008

Byggingafulltrúi uppsv. Árneshólu og Flóah.

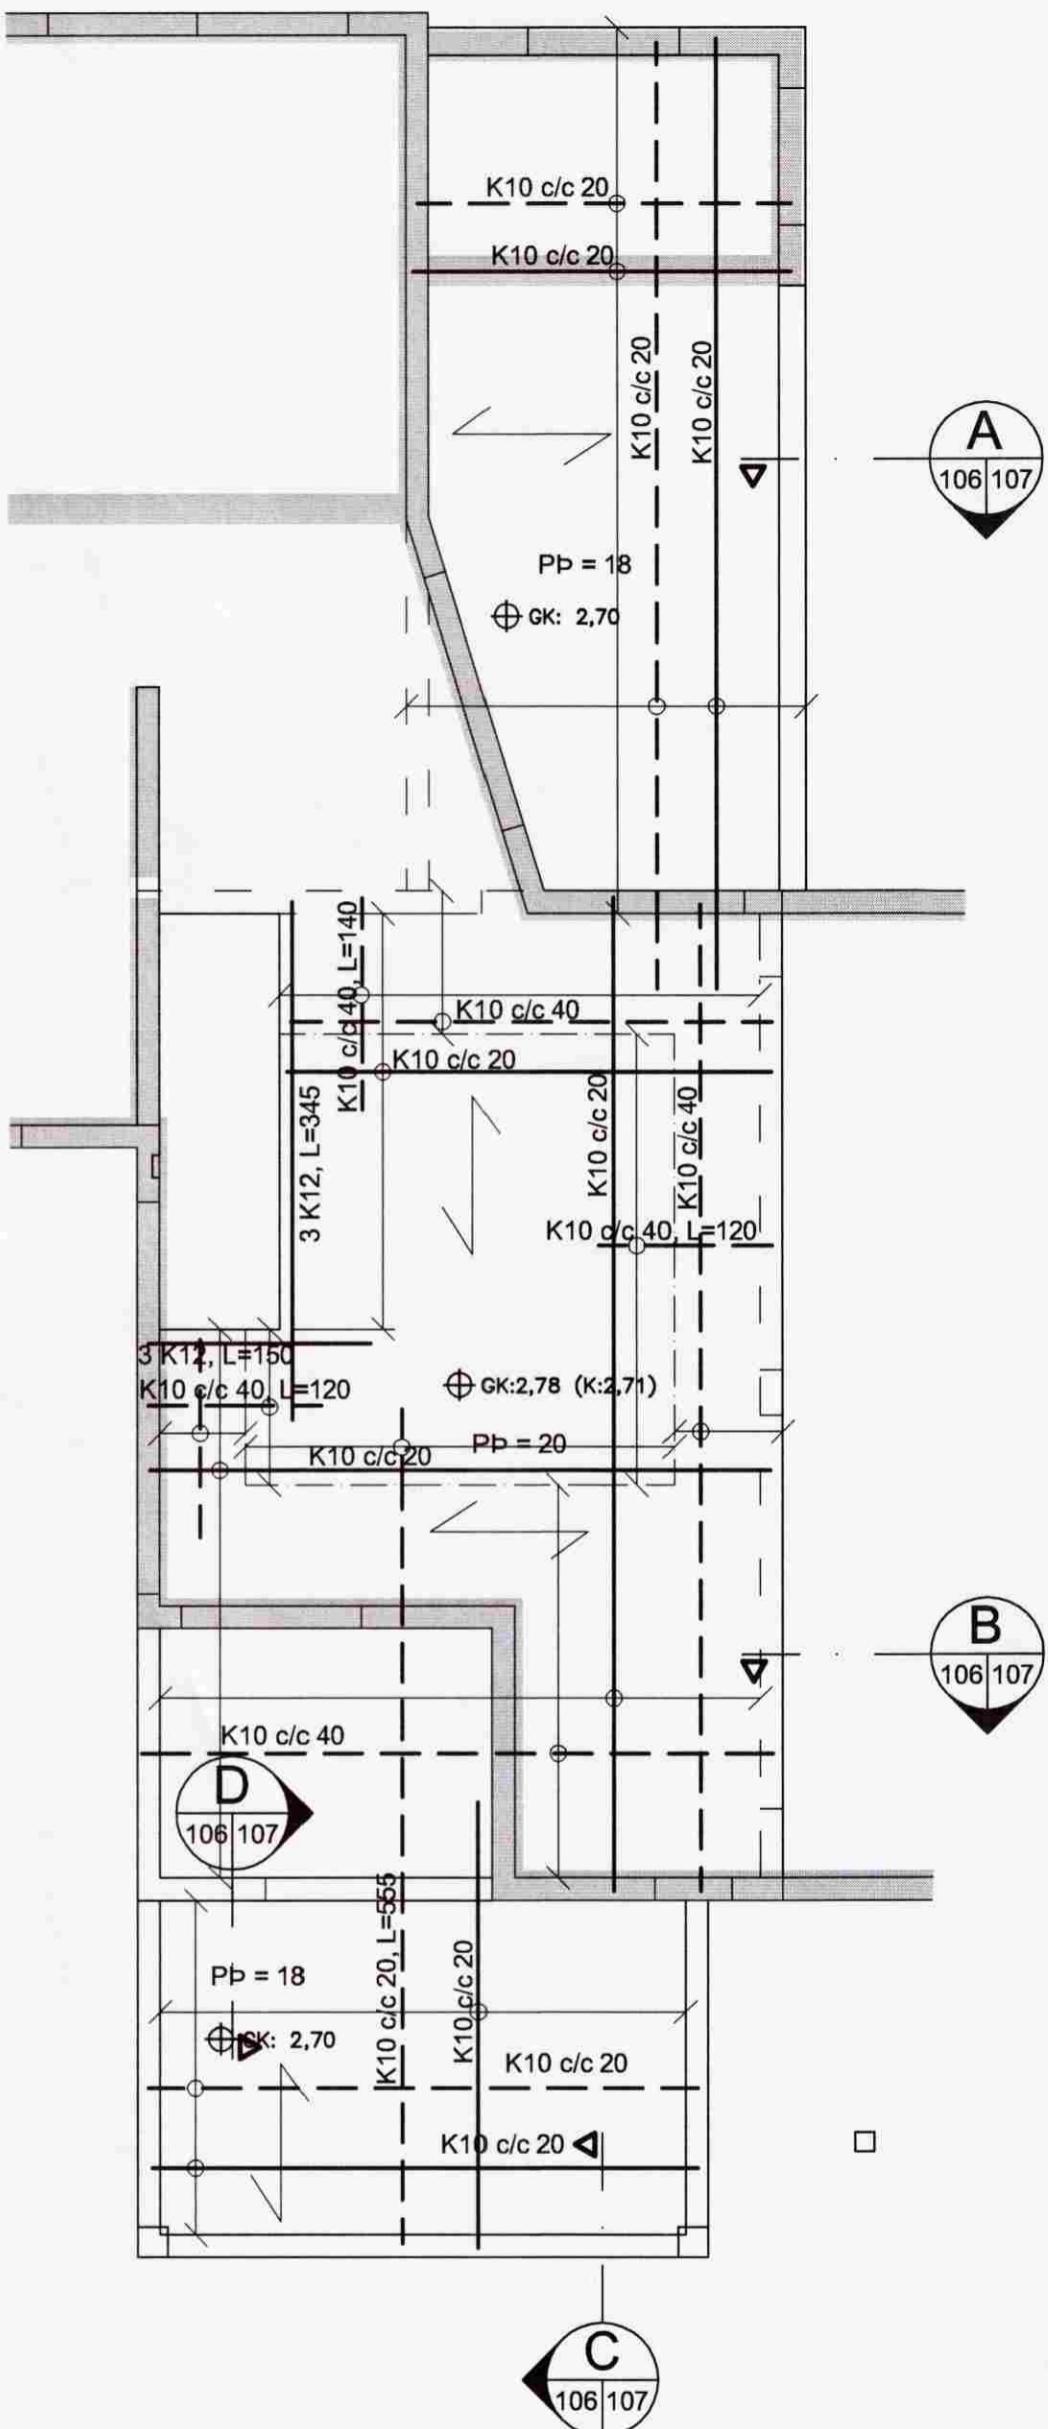

GRUNNMYND MKV. 1:50

ÖLL MÁL Í cm, NEMA ANNAÐ SÉ TEKIÐ FRAM.

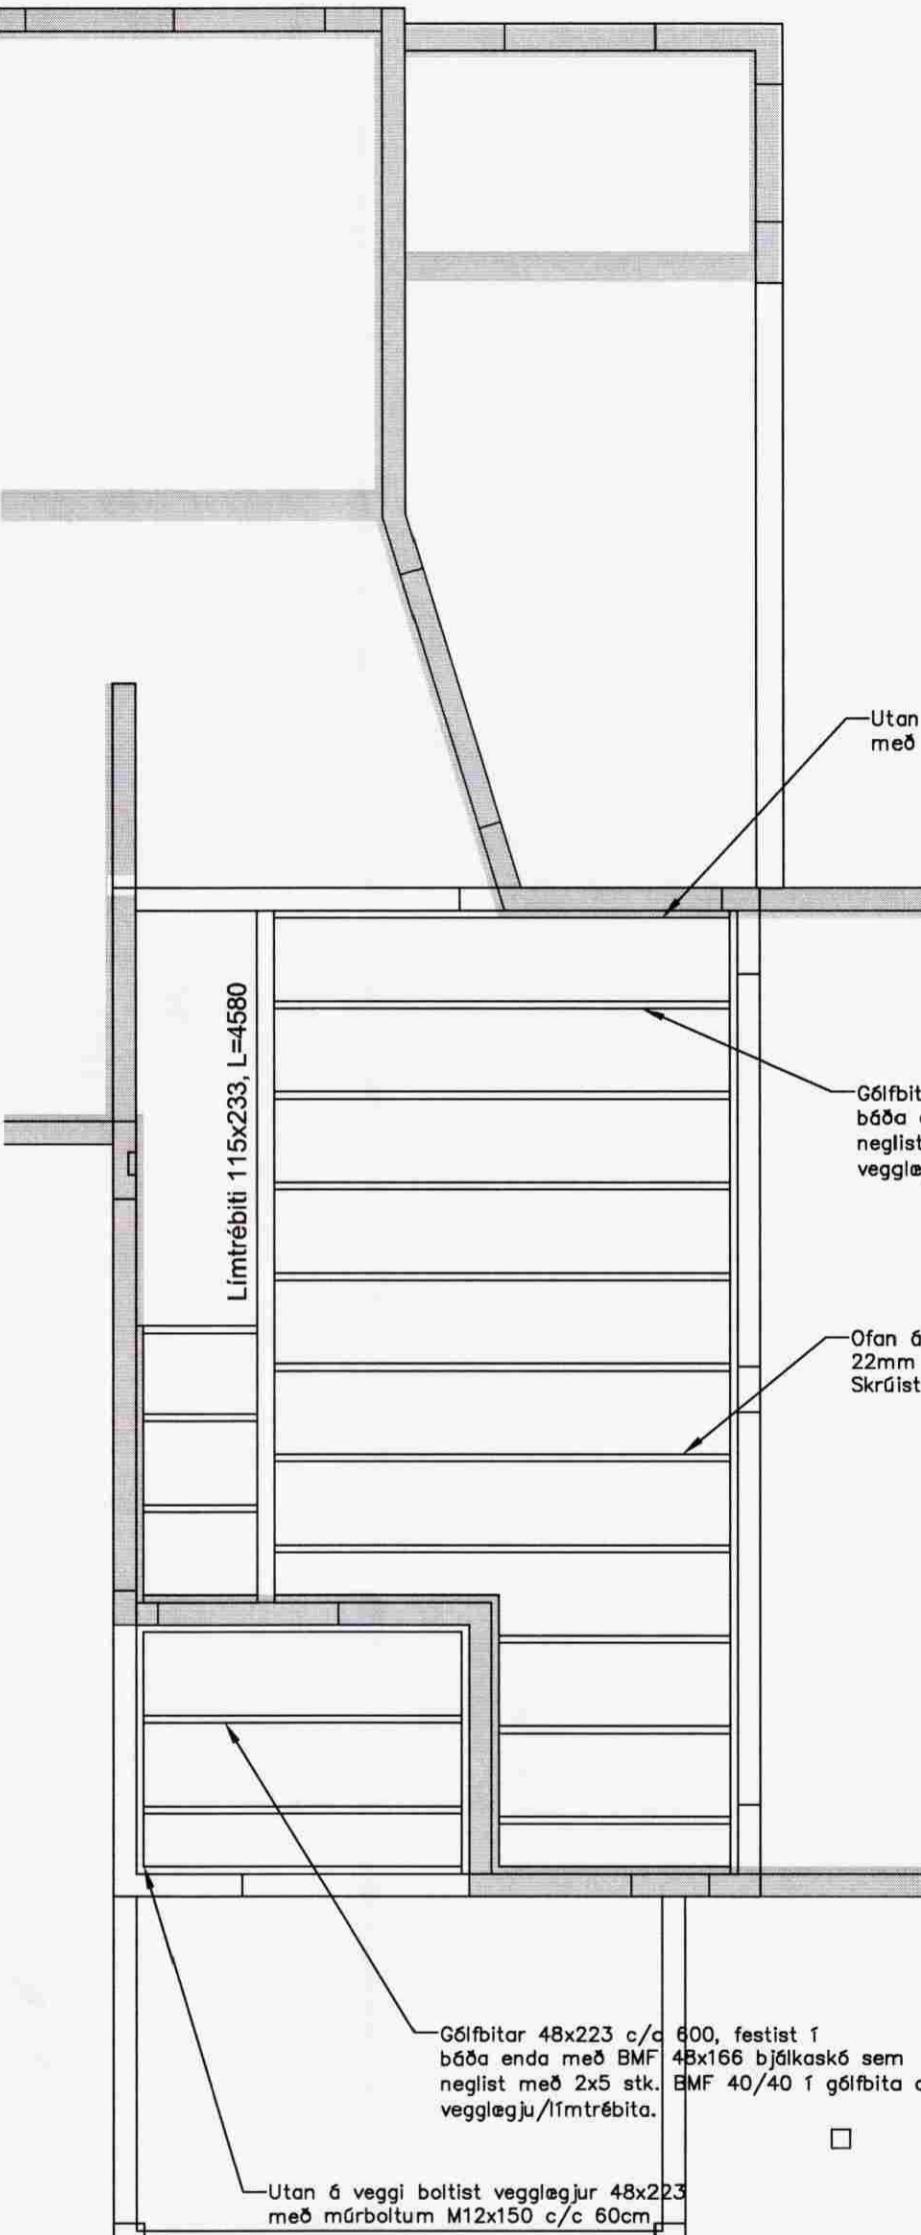

SKÝRINGAR

EFNISGÆÐI

STEYPA

- Steypustyrkur
- I milliplötu og útisteypu s.s. svölum og tröppum, skal steypustyrkur vera >= C- 30 en >= C-25 í inn- og útveggjum.
- Sementsmagn >= 300 kg/m³
- Vatnssementstala V/S << 0,45
- Blendiloft skal vera amk. 5% í niðurlagðri steypu

STÁL

- Kambstál KS-50, táknað með K
- I lykkjubendingu skal nota suðuhæft stál.
- Stálbitar og súlur ST37

VEGGIR 1. HÆÐ

- Útveggir bendist með einfaldri grind K10 c/c 20. Grind komi í miðjan útvegg.
- Minnsta steypuþeikja skal vera 3 sm utanhus en 1,5 sm innanhús.
- Steyptir innveggir bendist með einfaldri grind K10 c/c 25 í miðjum vegg.
- Yfir og undir glugga og hurðir komi 3 K12 sem nái 60 sm út fyrir op.
- Löörétt meðfram gluggum og hurðum komi 3 K12 sem nái 60 sm út fyrir op.
- Efst í alla vegg komi 2 K12 sem beygist heil fyrir horn.

— Uppbeygjumörk járna í plötu

Stefna höfuðbendingar

Pb = Plötubykt
U=15mm - Plata skal spennr upp um 15mm í miðju vegna langtímasigs.

— Járn í neðri brún plötu

— Járn í efri brún plötu

Dreifilina járna í plötu

K:80,75 (80,69) Endanlegur kóti á gölfí. Innan sviga er kóti á steypri plötu.

SKÝRINGAR OG FLEIRA SJÁ BLAÐ NR. B-100

Sogsbakki 2, Grímsnes- og Grafningshreppi

PLATA YFIR 1. HÆÐ, VEGGIR 1. HÆÐ	BLAÐ NR.: B	VERK NR.: 09-001
	KVARÐI:	1:50
DAGS: 13. júlí 2009	HANNAD: SB	TEIKNAÐ: SB
SVANUR BJARNASON	Sími/fax : 483 5108	kt. 040365-5679
VERKFRAÐINGUR F.V.F.Í.	GSM: 896 3910	Netfang: svanurb@gmail.com