




SAMÞYKKT
 18 JAN. 2013
Þorgerður Gálsson
 Byggingarlitrói uppsv. / Amessýslu og Flóahf.

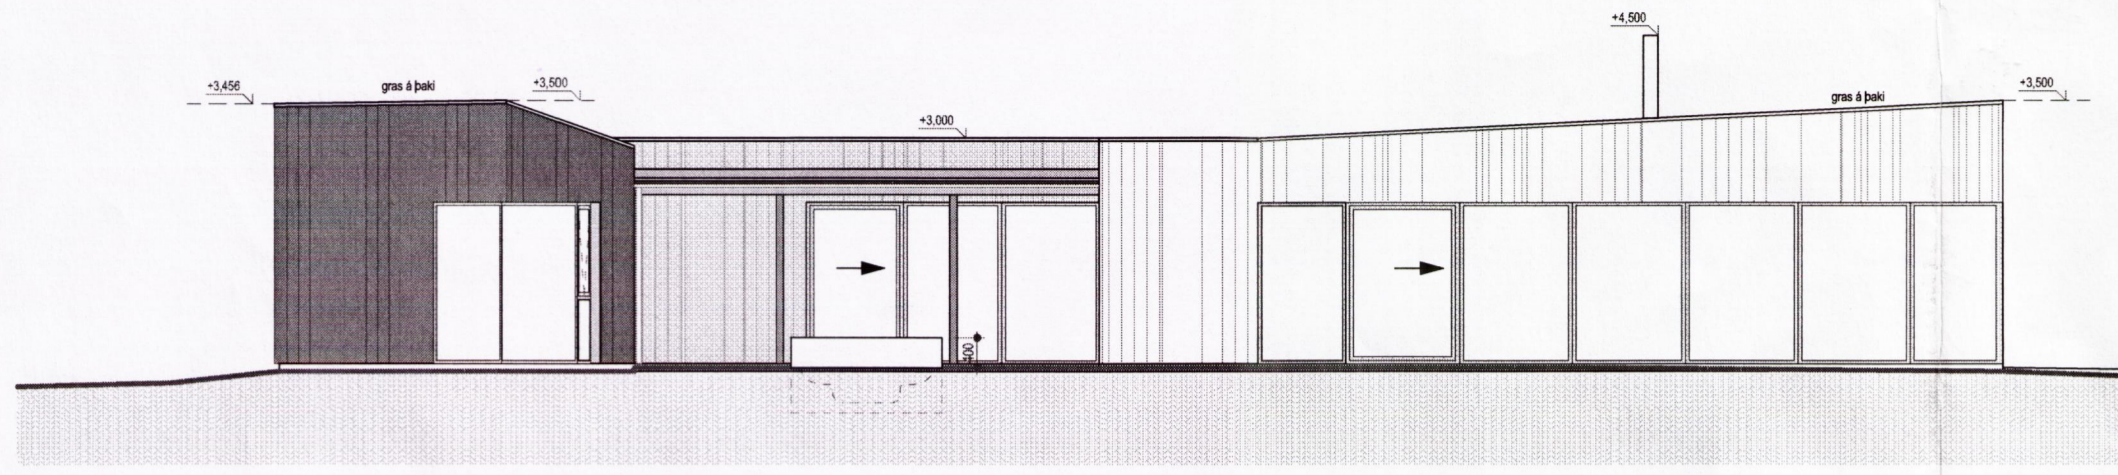


1 ÚTLIT A - VESTUR
 mkv. 1:100

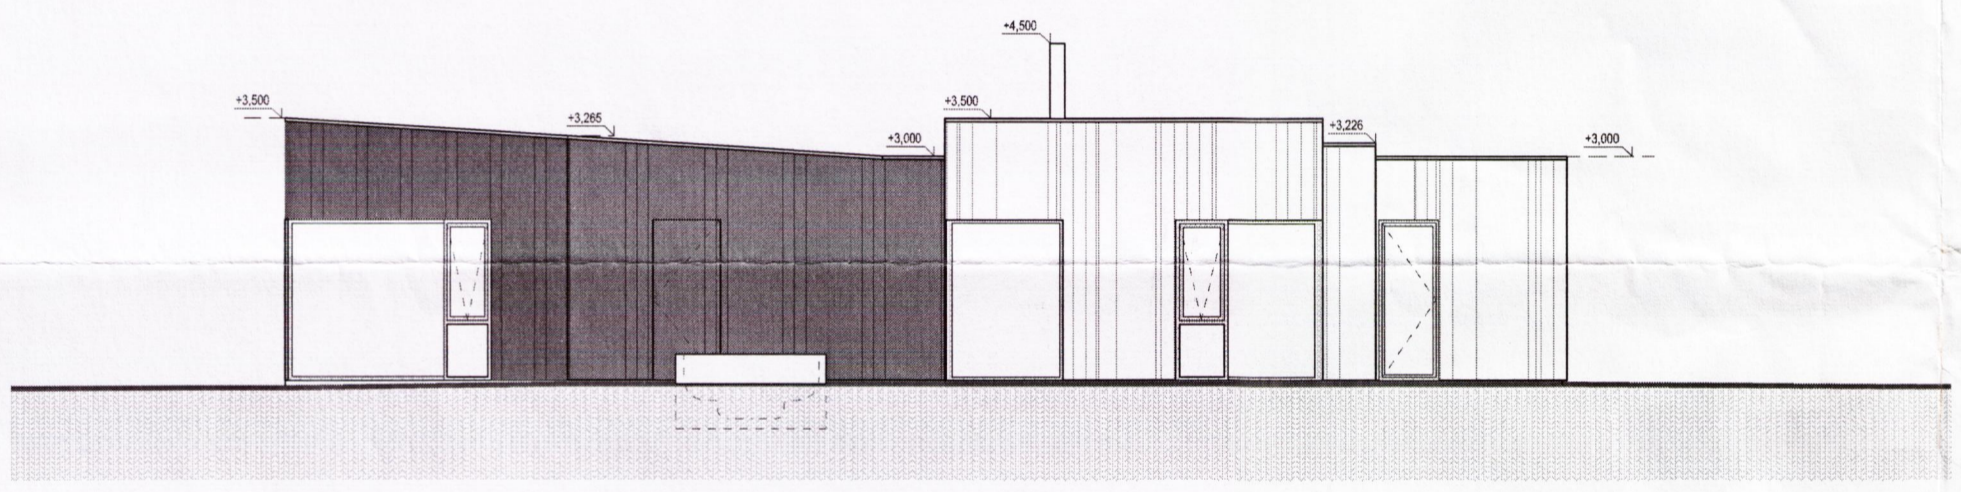

2 ÚTLIT B - SUÐUR
 mkv. 1:100

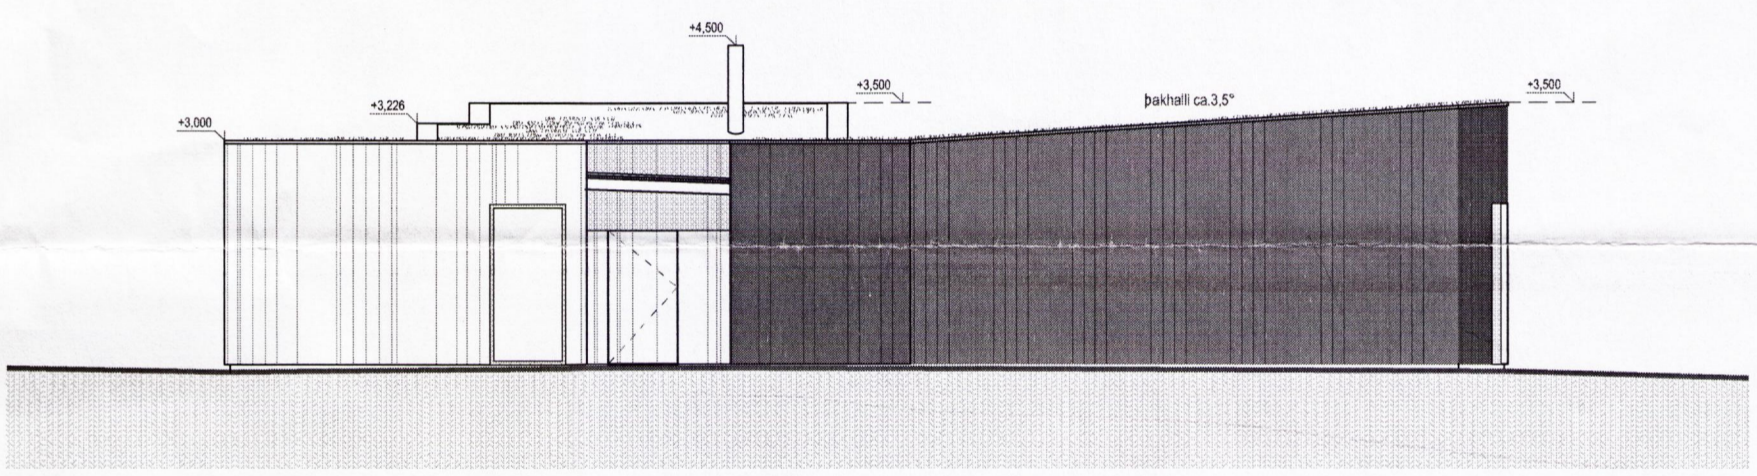

4 ÚTLIT D - NORÐUR
 mkv. 1:100

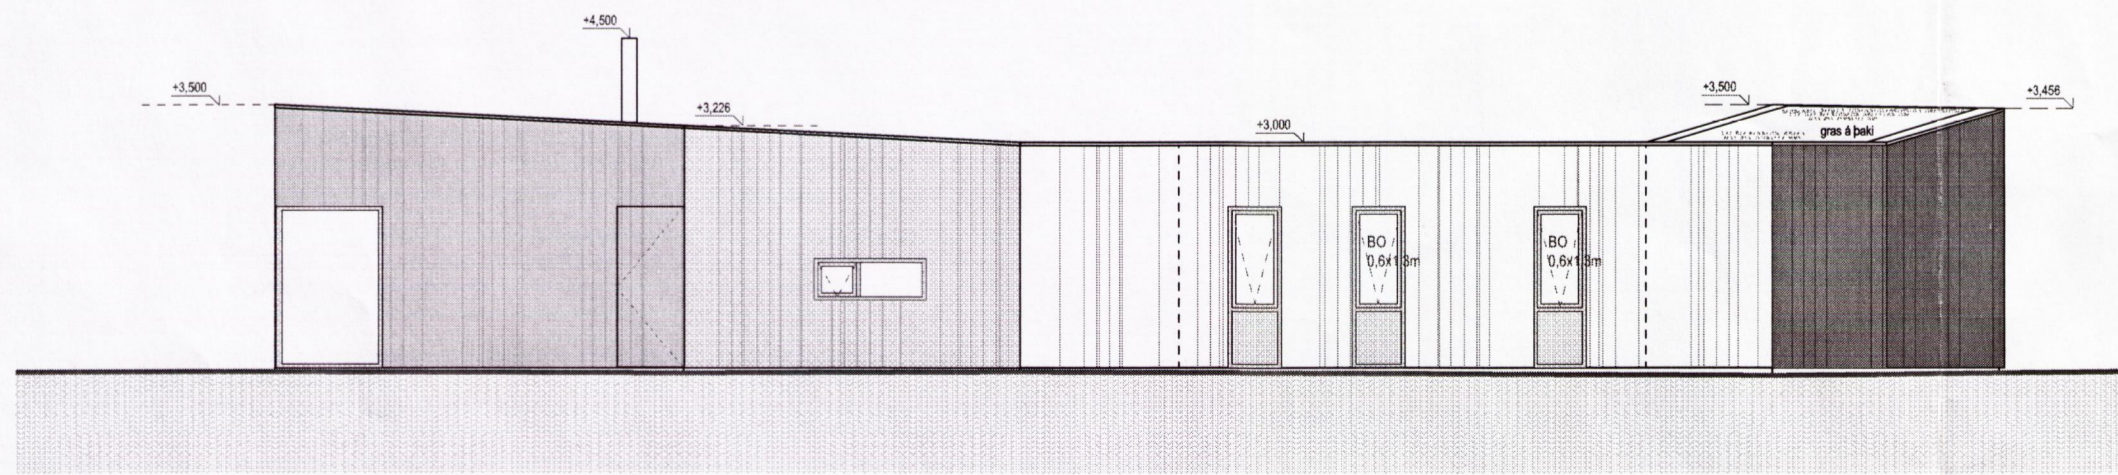

3 ÚTLIT C - AUSTUR
 mkv. 1:100

ÖLL MÁL SKAL SANNREYNA Á VERKSTAÐ ÁÐUR EN SMÍÐI HEFST

- Arni Kjartansson arkitekt FAI kt: 040352-3099
- Þorgerður Gálsson*
 Þorgerður Gálsson arkitekt FAI kt: 020464-5509
- Jóhannes Þórðarson arkitekt FAI kt: 121057-6039
- Sigbjörn Kjartansson arkitekt kt: 121258-2269
- Sigurður Halldórsson arkitekt FAI kt: 100857-2009

**SUMARHÚS VIÐ SOG
 SUDURBAKKI 20**

ÚTT		ÁÐALUPPDRÁTTUR	
Breyting:	Telkn.nr.:	A00.03	GLÁMA · KÍM
Útgáfud.:	Mkv.:	1:100	Arkitektar Laugavegi 164 ehf, 105 Reykjavík s: 530-8100, f: 530-8101, kt: 560 496 2739 glamakim@glamakim.is, www.glamakim.is
Verknr.:	Telkn. Yfirf.:	UDM BBJ	
1105027			

BANNAD ER AÐ MÆLA AF TEKNINGUM
 TEKNINGU ÞESSA MÁ EKKI AFRITA MEÐ NEINUM HÆTTI AÐ HLUTA TIL EÐA Í HEILD ÁN SKRIFLEGS LEYFIS HÖFUÐAR