



SKÝRINGAR

Grind 45x145 m/m 600mm er í útveggjum, 50x100mm í innveggjum. Timburstærðir eru í mm. Grindaefni sé í gæðaflokki T10 (K18) eða betra. Límtré sé í gæðaflokki L40. Allt grindaefni skal þykktarhefla á kanta. Allt ónefnt Grindarefni í útveggjum er 45x145 mm eða 48x148 mm. Þak er loftað með 2x40 mm PEH röri með neti í hverju þakbili. Útveggjagrindur klæðist að utan með 9mm krossviði, til vindstíflingar og sem vindvörn. Neglist með 28x60 mm nöglum m/m 15mm, (2" galv. m/m 150). Undir boltarar, sem herðast að tré, komi skífur 40x40x4 mm. Á þó ekki við um límtré, þar má nota hringlaga skífur \varnothing 25 mm.

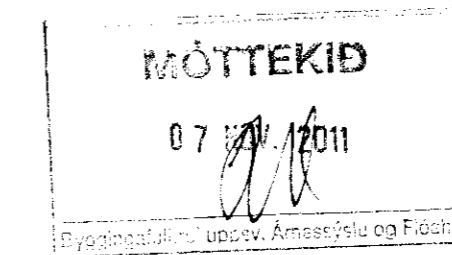


ÞAKVIRKI 1:50



LOFTUN: Í hvert sperrubíl fara 1 stk. \varnothing 40mm PEH rör með neti.

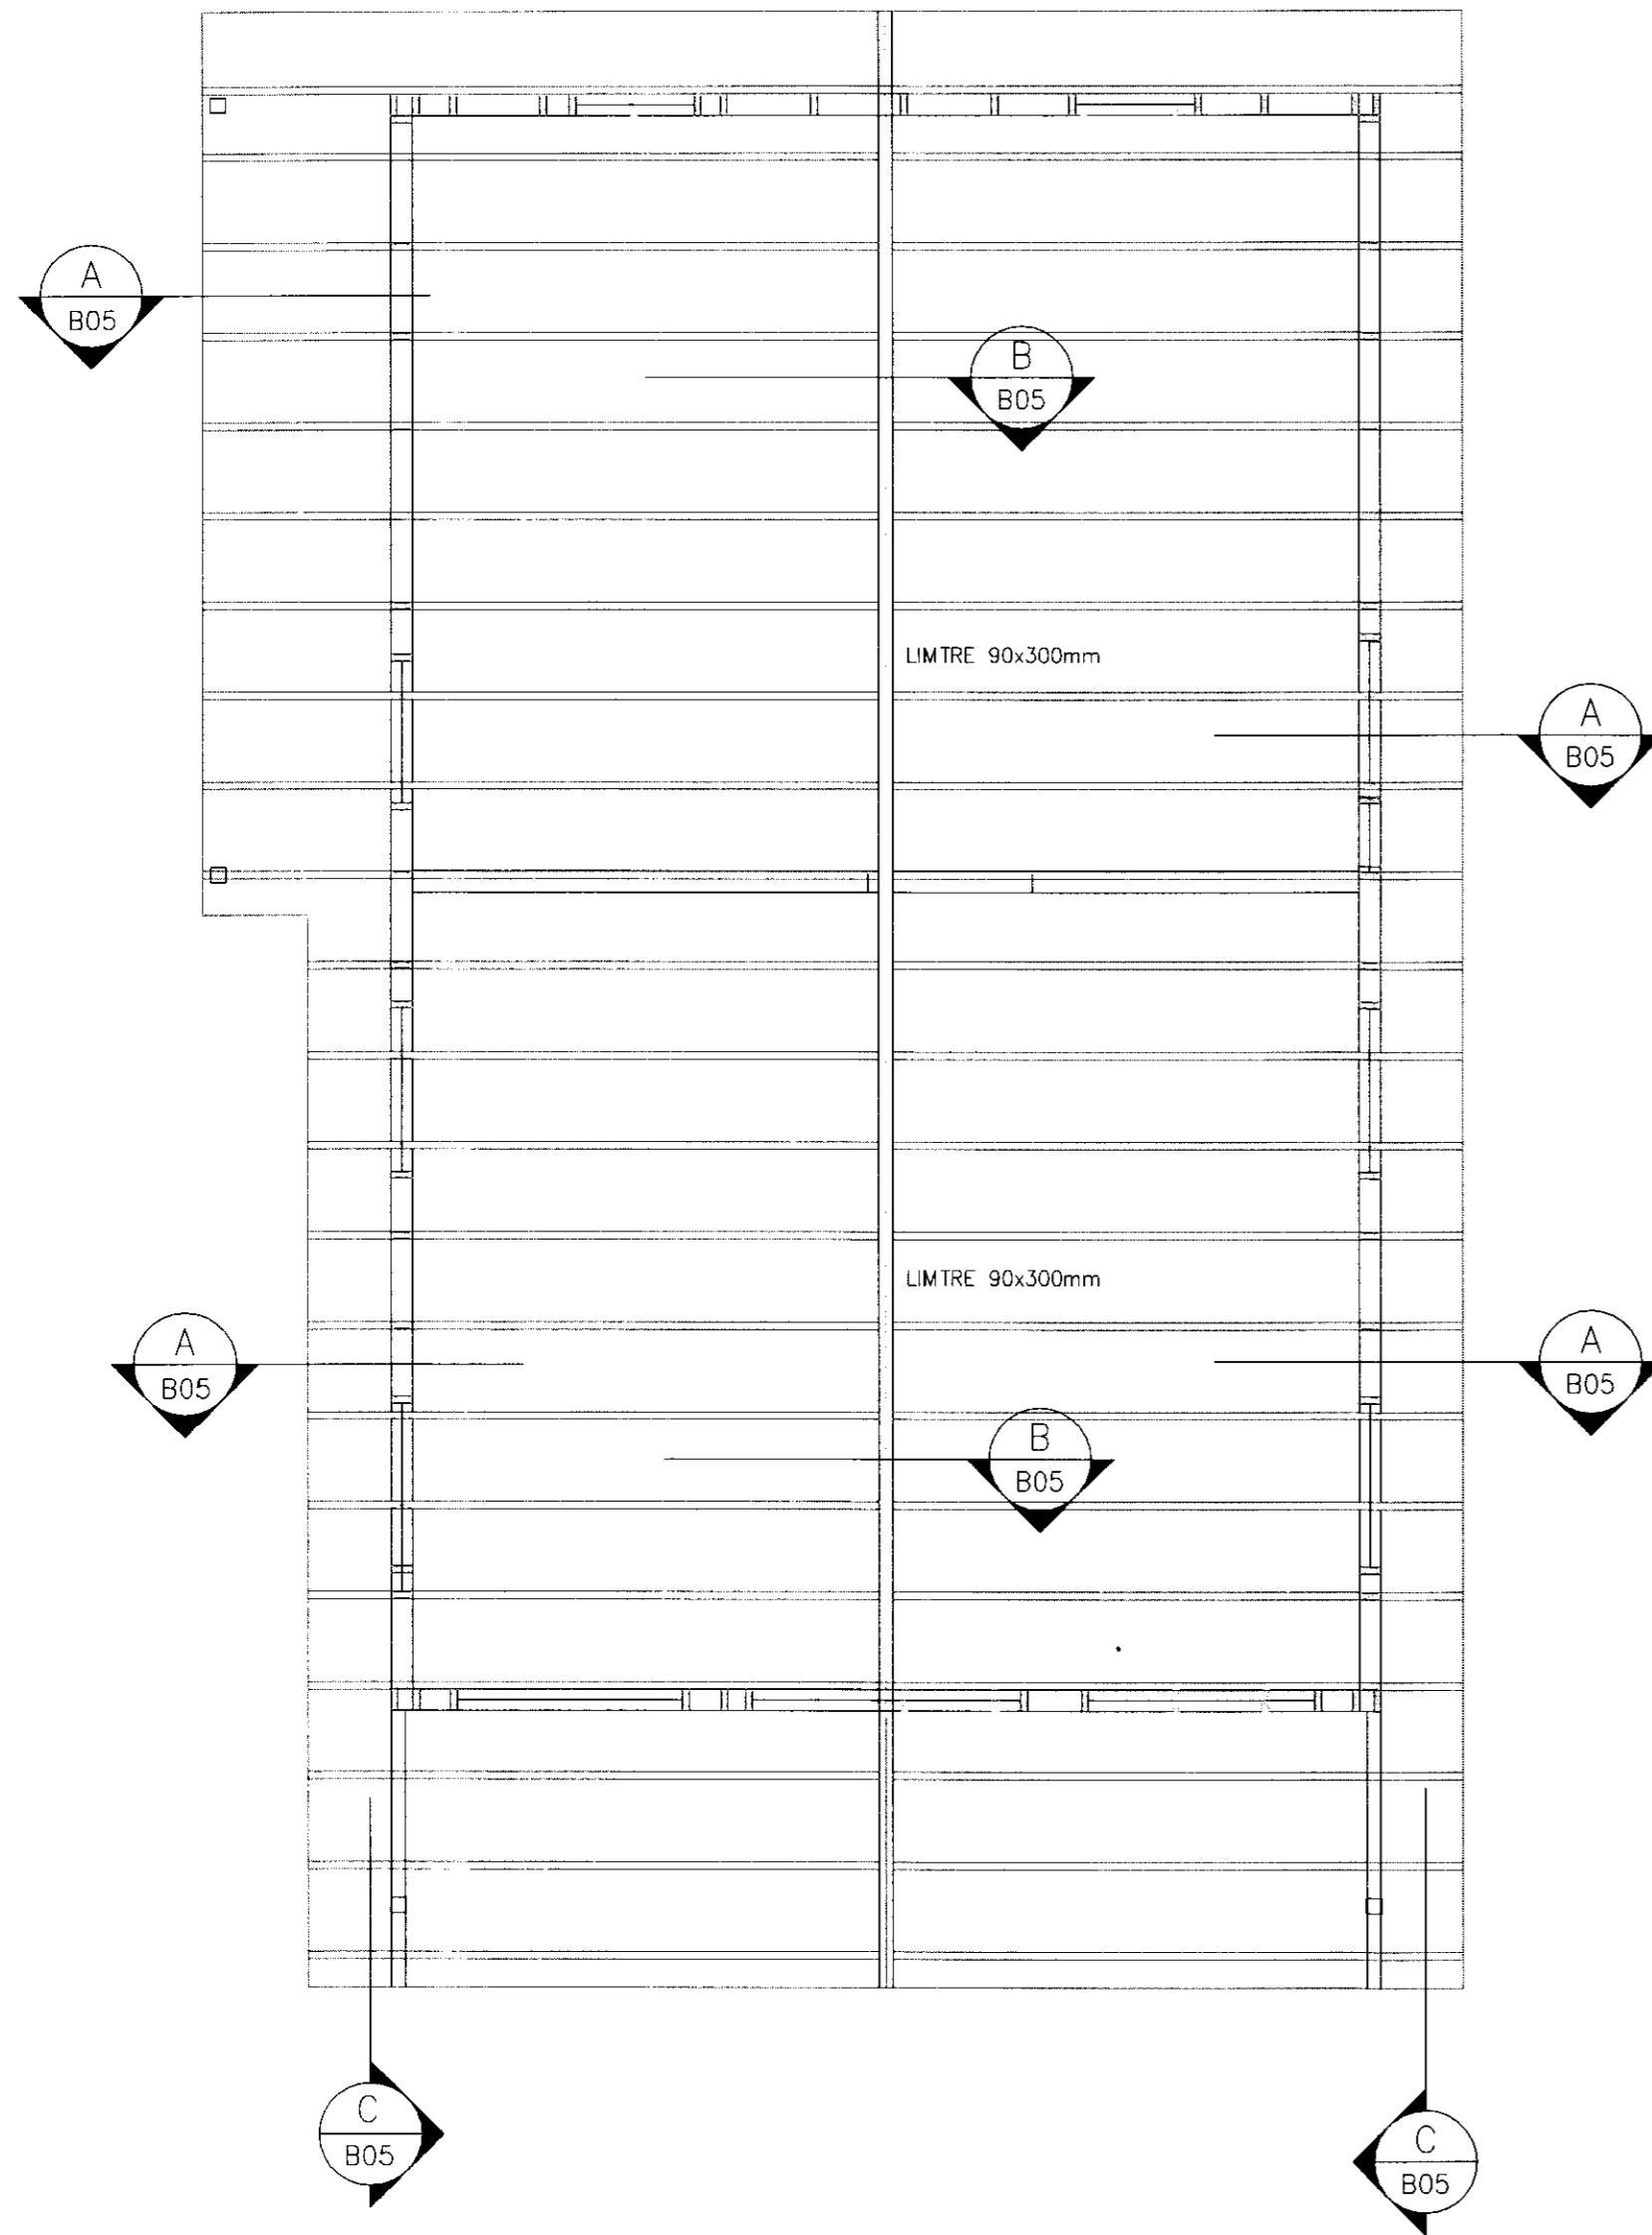


Allar festingar skulu vera galvanhúðaðar eða ryðvarðar. Setja skal asfaltþappa á dregara undir pallinn. Í þaki skal koma fyrir vindbandi 1.5x25 sem liggur í kross yfir þak. Vindband neglist með 2 stk. 3,1x75 (3") í sperrur og 5 stk. 3,1x75 í hornstöðir veggja. Öll mál á grind svo og gluggaop, hæð upp í glugga og öll mál, skulu ath. á teikningum arkitekts. Þakull er 200mm.

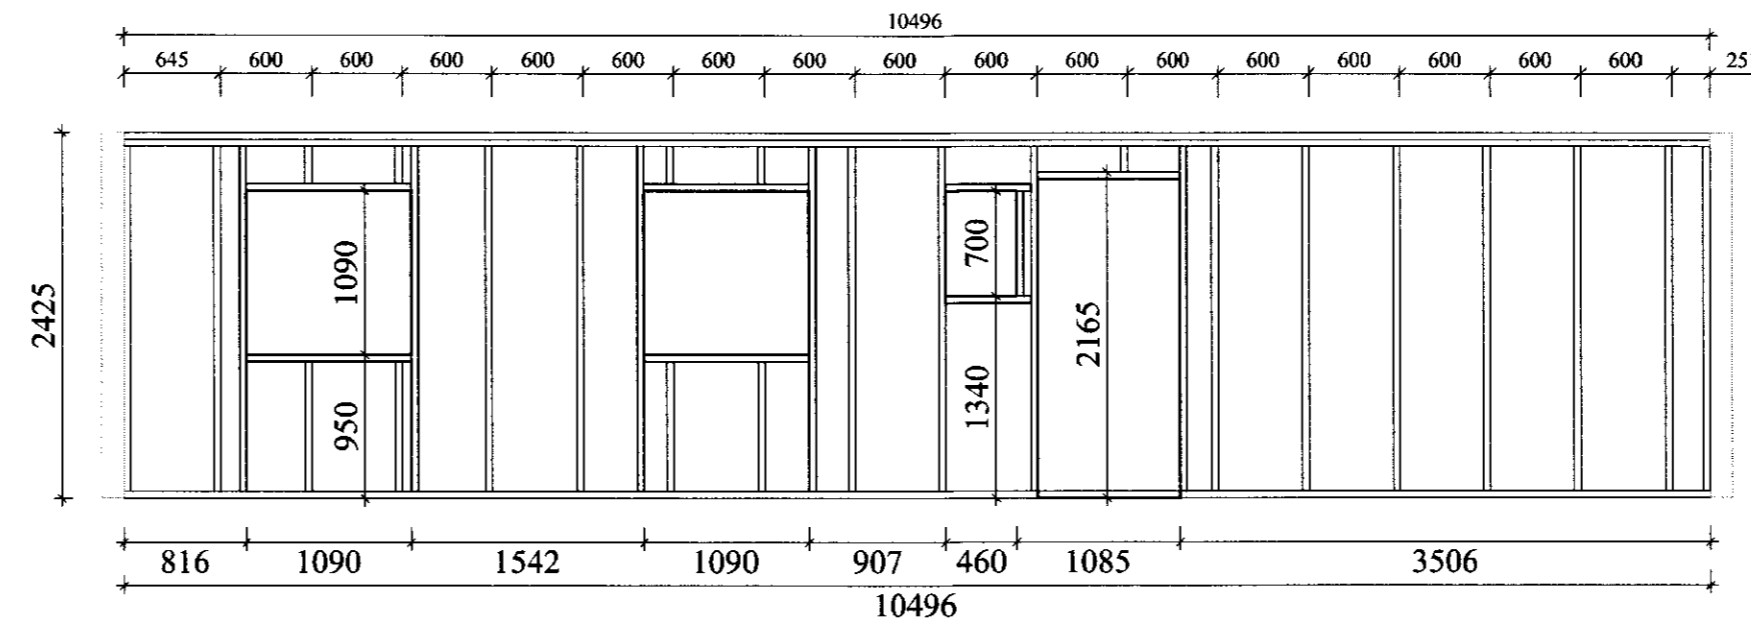

Grind nr. 4 1:50

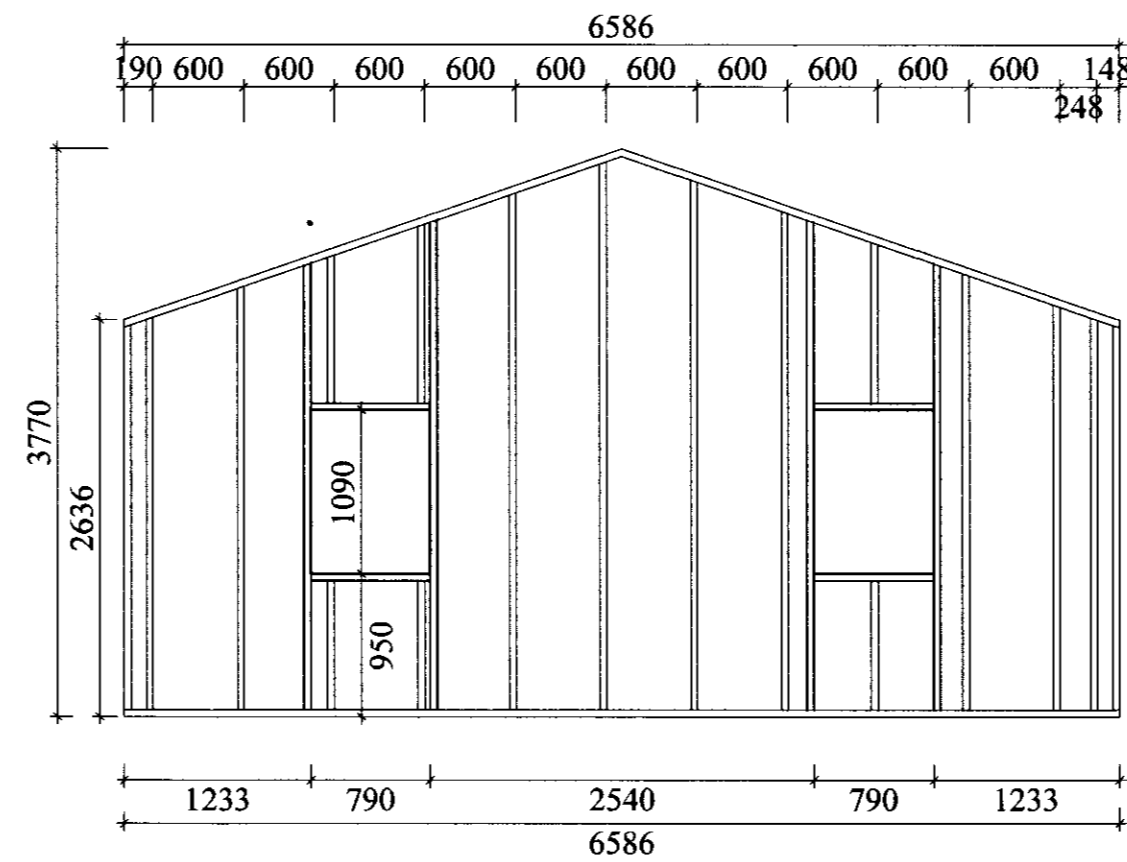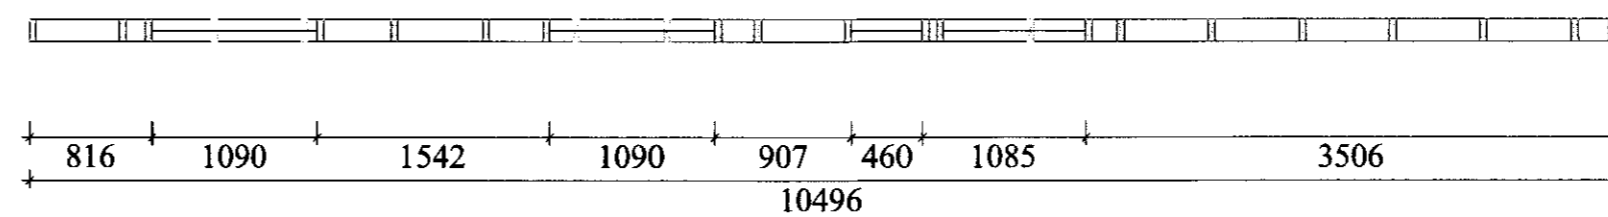

Grind nr. 3 1:50

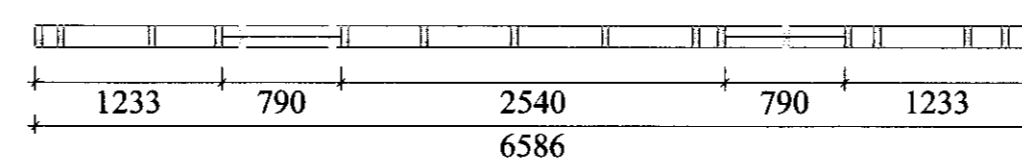

Dags.	Breytingar	Nr.	Notn.	
meter verkfræðistofa ehf Síðumúli 1, 108 Reykjavík <small>ARITUN SAMRÆMINGARHÖNNUNAR:</small>				
<small>Sími: 5678922, Fax: 8940059 meter@meter.is, www.meter.is</small>				
SKYGGNISBRAUT 22A, GRÍMSNES OG GRAFNINGSHREPPUR				
ÞAKVIRKI, GRIND 3, GRIND 4 OG SKÝRINGAR				
TÖLVUSKRÁ	HANNAÐ	TEIKNAD	YFIRFARID	ÓTGÁFA
428-801-SKYGGNISBRAUT 22A	FÓ	FÓ	FÓ	01
SAMBÝKKT	TEIKNING NR.	MKV.	BLAD NR.	
Fríðrik Ólafsson: 2303592459	428-B4	1:50	B-04	
	DAGS.	VERK NR.		
	10.10.2011	428		