




Burðarveggir 1:50

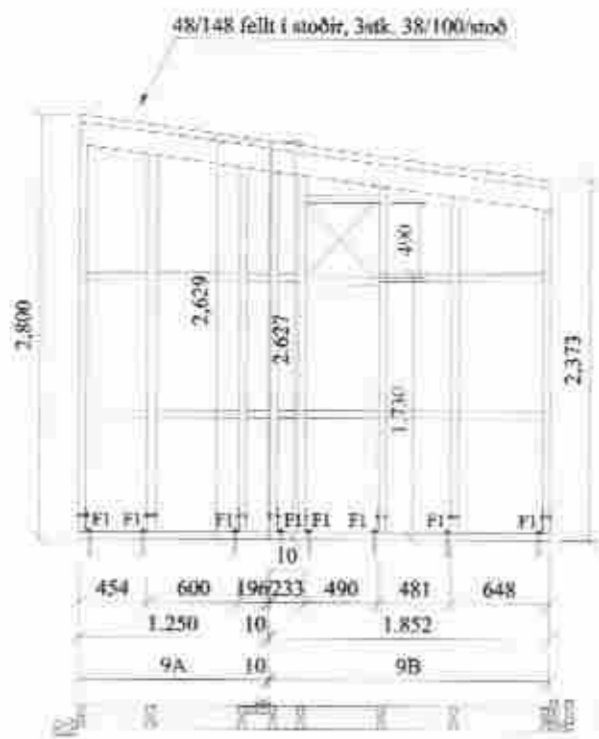


Grind 9

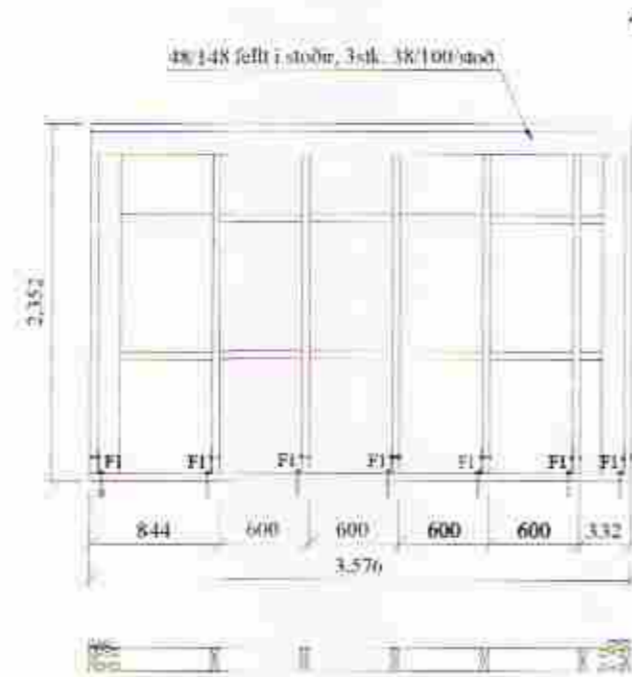

Grind 10




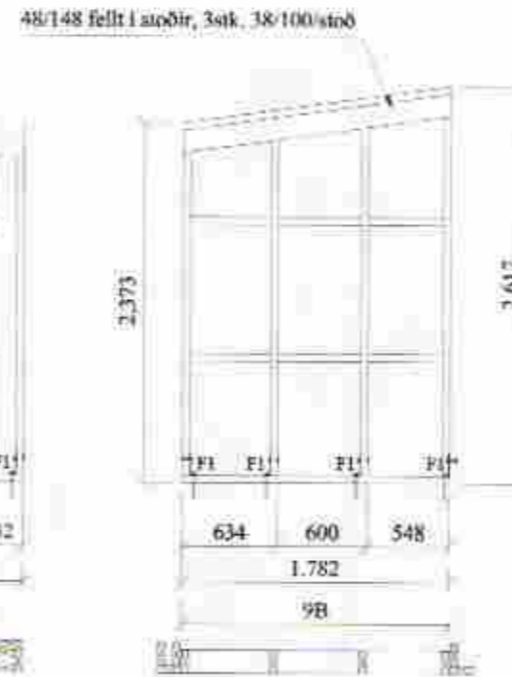


Grind 11

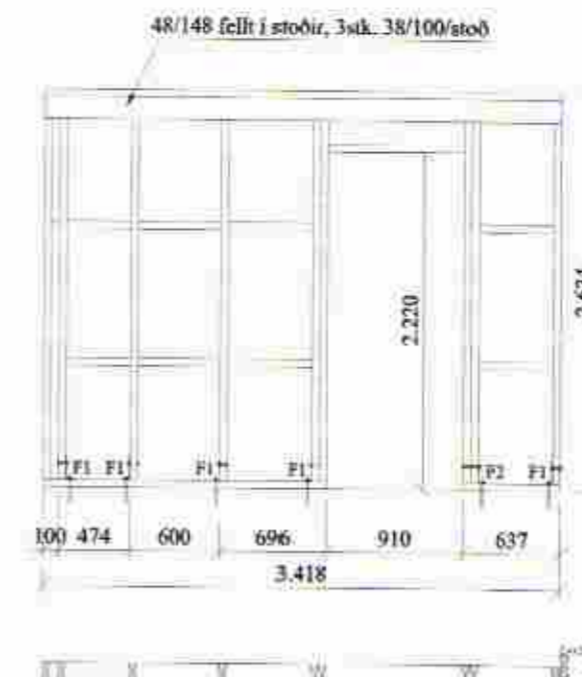

Grind 12
(efti 9a)

Festingar 1:10

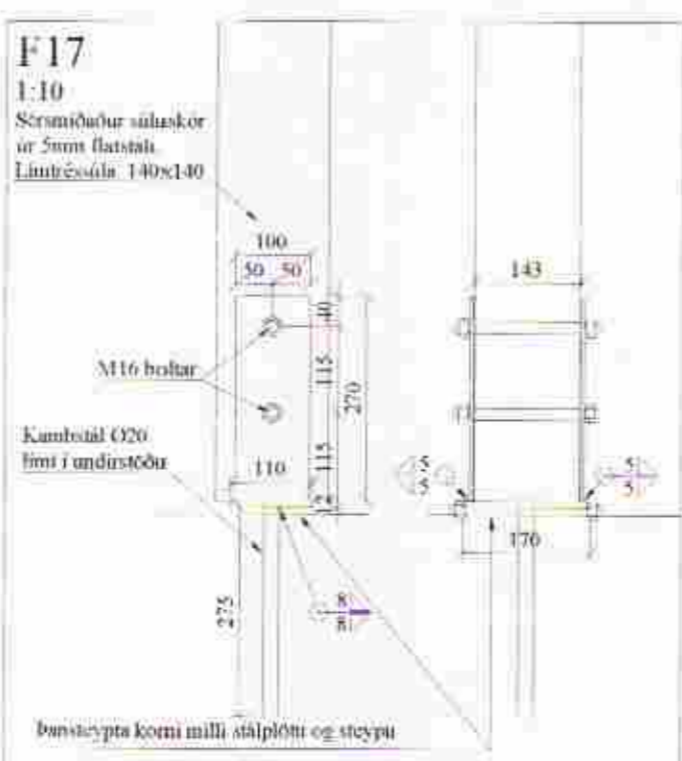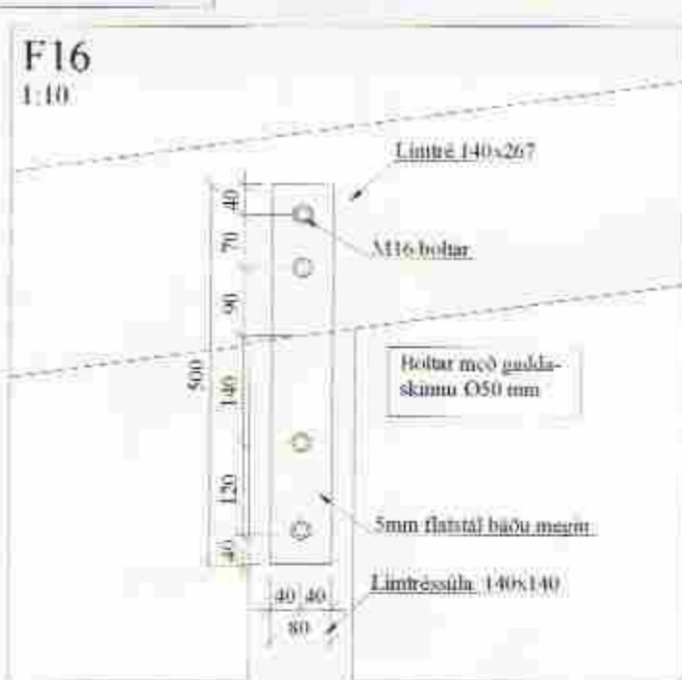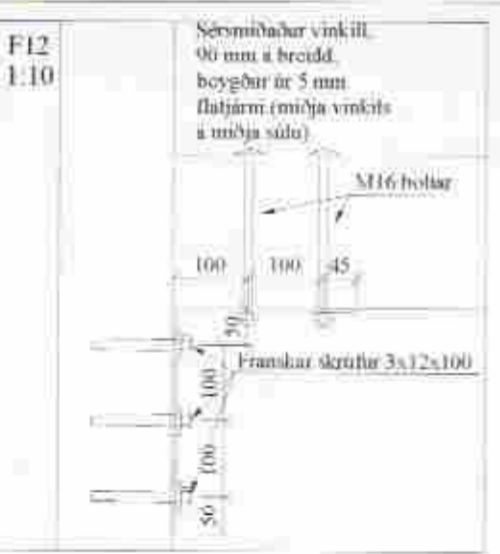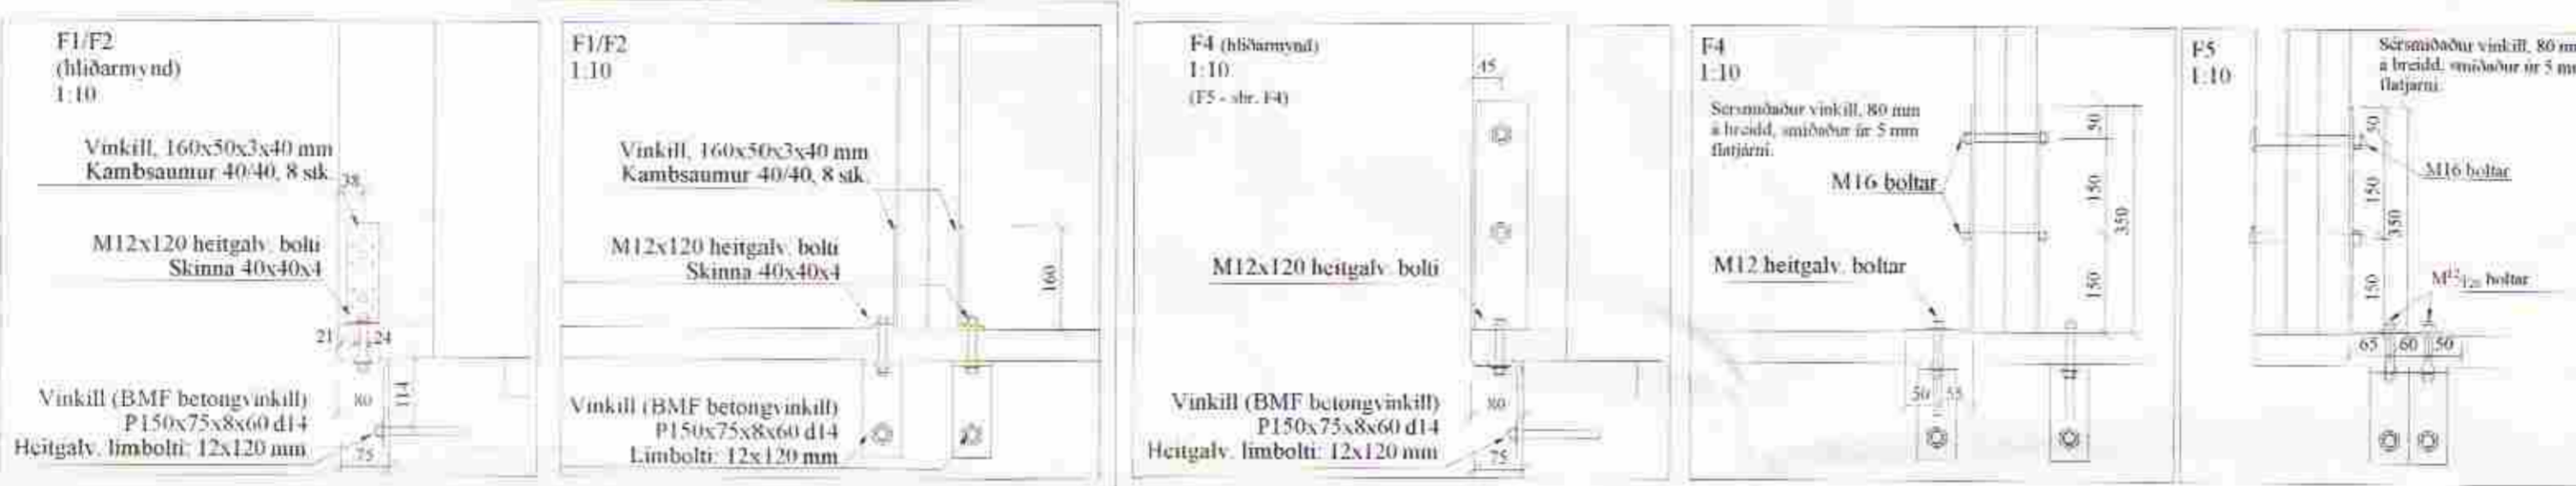

festing eininga við veggir ghlíðum
Vinkill 50x50 (BMF), 2x5 sk. 4x60 mm skrifur cv 800

Almennt:

Öll mál á ulu staðfest skv. aðalteikningum. Ef einfirvar minnari er skulu aðalteikningar vera ráðandi, þó þar sé lita hönnuð vita af mörkum. Öll mál eru í millimetrum, nema annað komi fram.

Skýringar - trévirki veggja

Allar víður er K18 eða betri skv. DS413. Allan við utanbúss skal fávörja. Allar samur og festingar utanbúss skulu vera heitvinkulbúðar eða rýðtriar. Allar stóðir og lausaból eru ¹⁰100 nema annað sé tekið fram. Heimild er að mola S₁₄ stóðir í stóð ¹⁰100. Þá á milli miðjullrúna stóða skal ekki vera meira en 600 mm. Utan á grind Lom 9 mm gulluopum rakaþolinn krossviður (t.d. birki-krossviður). Krossviður festist með 28x65 C150 í rakapólið lim. Þétting (Acrofil-púlsa eða lífnod þétting) komi undir föstykk.

Festingar á öllum samskyllum. Saumur 38/100, minnst 2x2 sk. skámglist í hver samskyli.

Lóðrétt fúga milli eininga: 10 mm
Krossviður (9 mm rakapólinn, birki-krossviður) komi í fúga milli eininga og leggist í rakapólið lim.

Horf er á grindur utanfrá, þegar þær eru teiknaðar upp.

Sérmyndir festinga: sjá teikn. 212

Öll mál í mm nema annað komi fram.

Úr. nr.	Dags.	Af.	Þýðing
A)			
B)			
C)			

Sogsbakkar 23
Grimsnesi

Teikn nr.
212

Burðarvirki
Burðarveggir og festingar

Frumstærð:
A2

Dags: 05-01-06 Skv: 1:50/10 Hann: GBS
Samþ: [Signature] V.nr: 05 144 Teikn:

VGS
VERKFRÆÐISTOFA
GUÐJÓNS P. SIGFUSSONAR EHF.
AUSTURVEGI 42, 2. HÆÐ,
800 SELFOSS
S: 482 2805, F: 482 3818
NETFANG: VGS@VGS.IS