
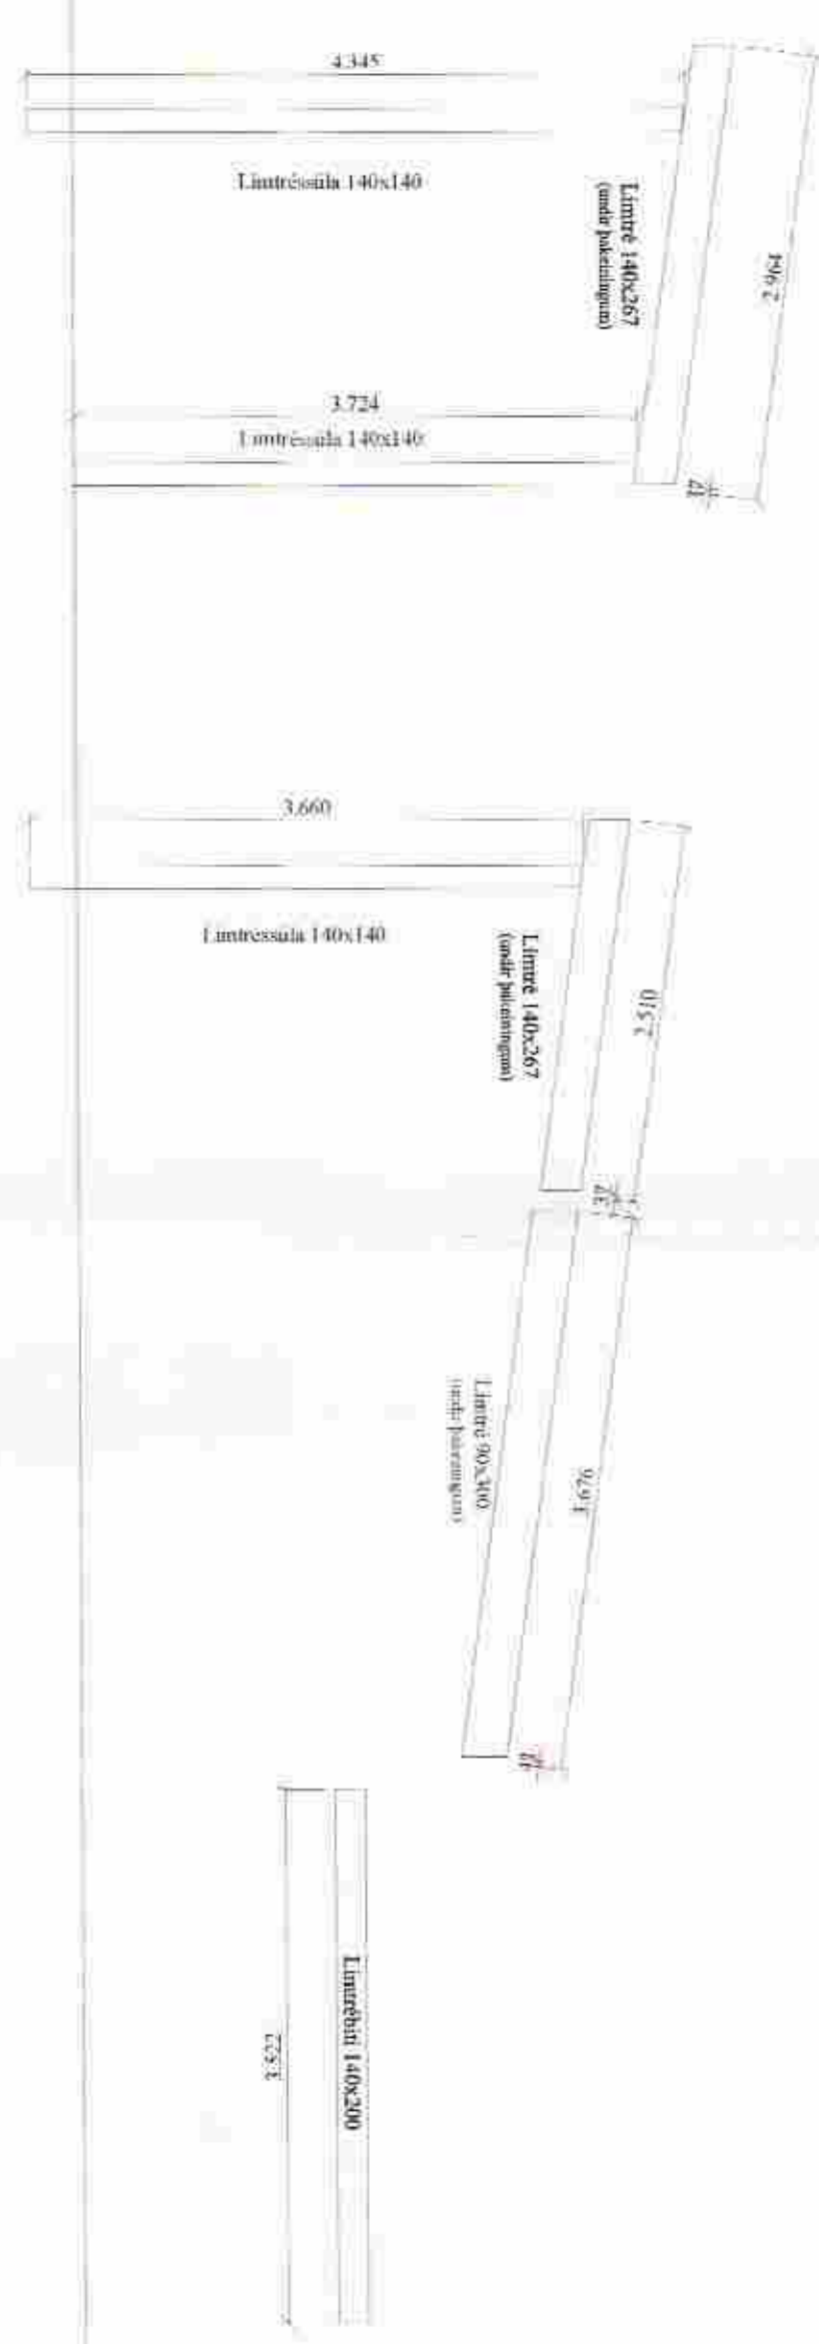
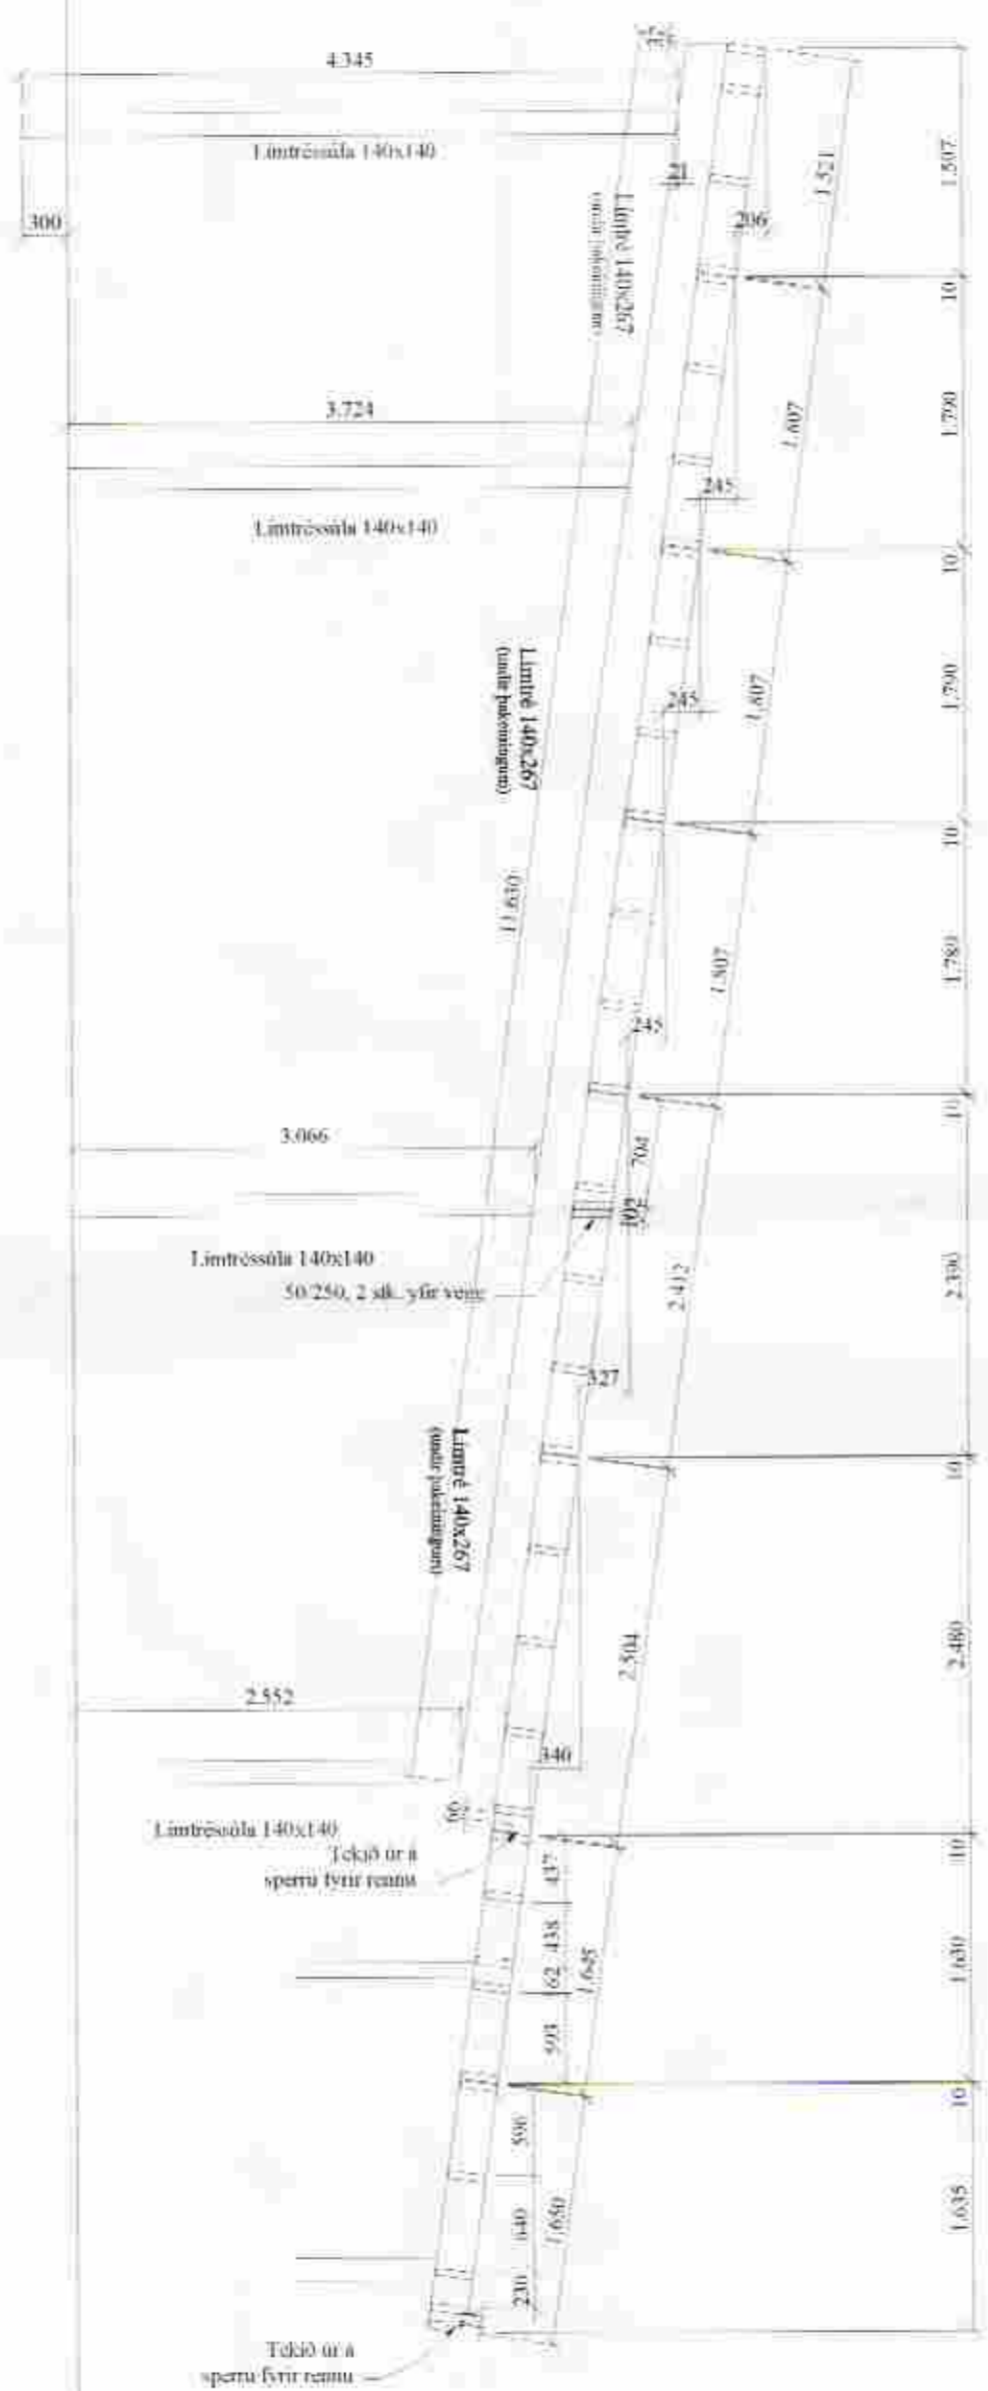


Sperruplan - lengdir límtrjáa 1:50

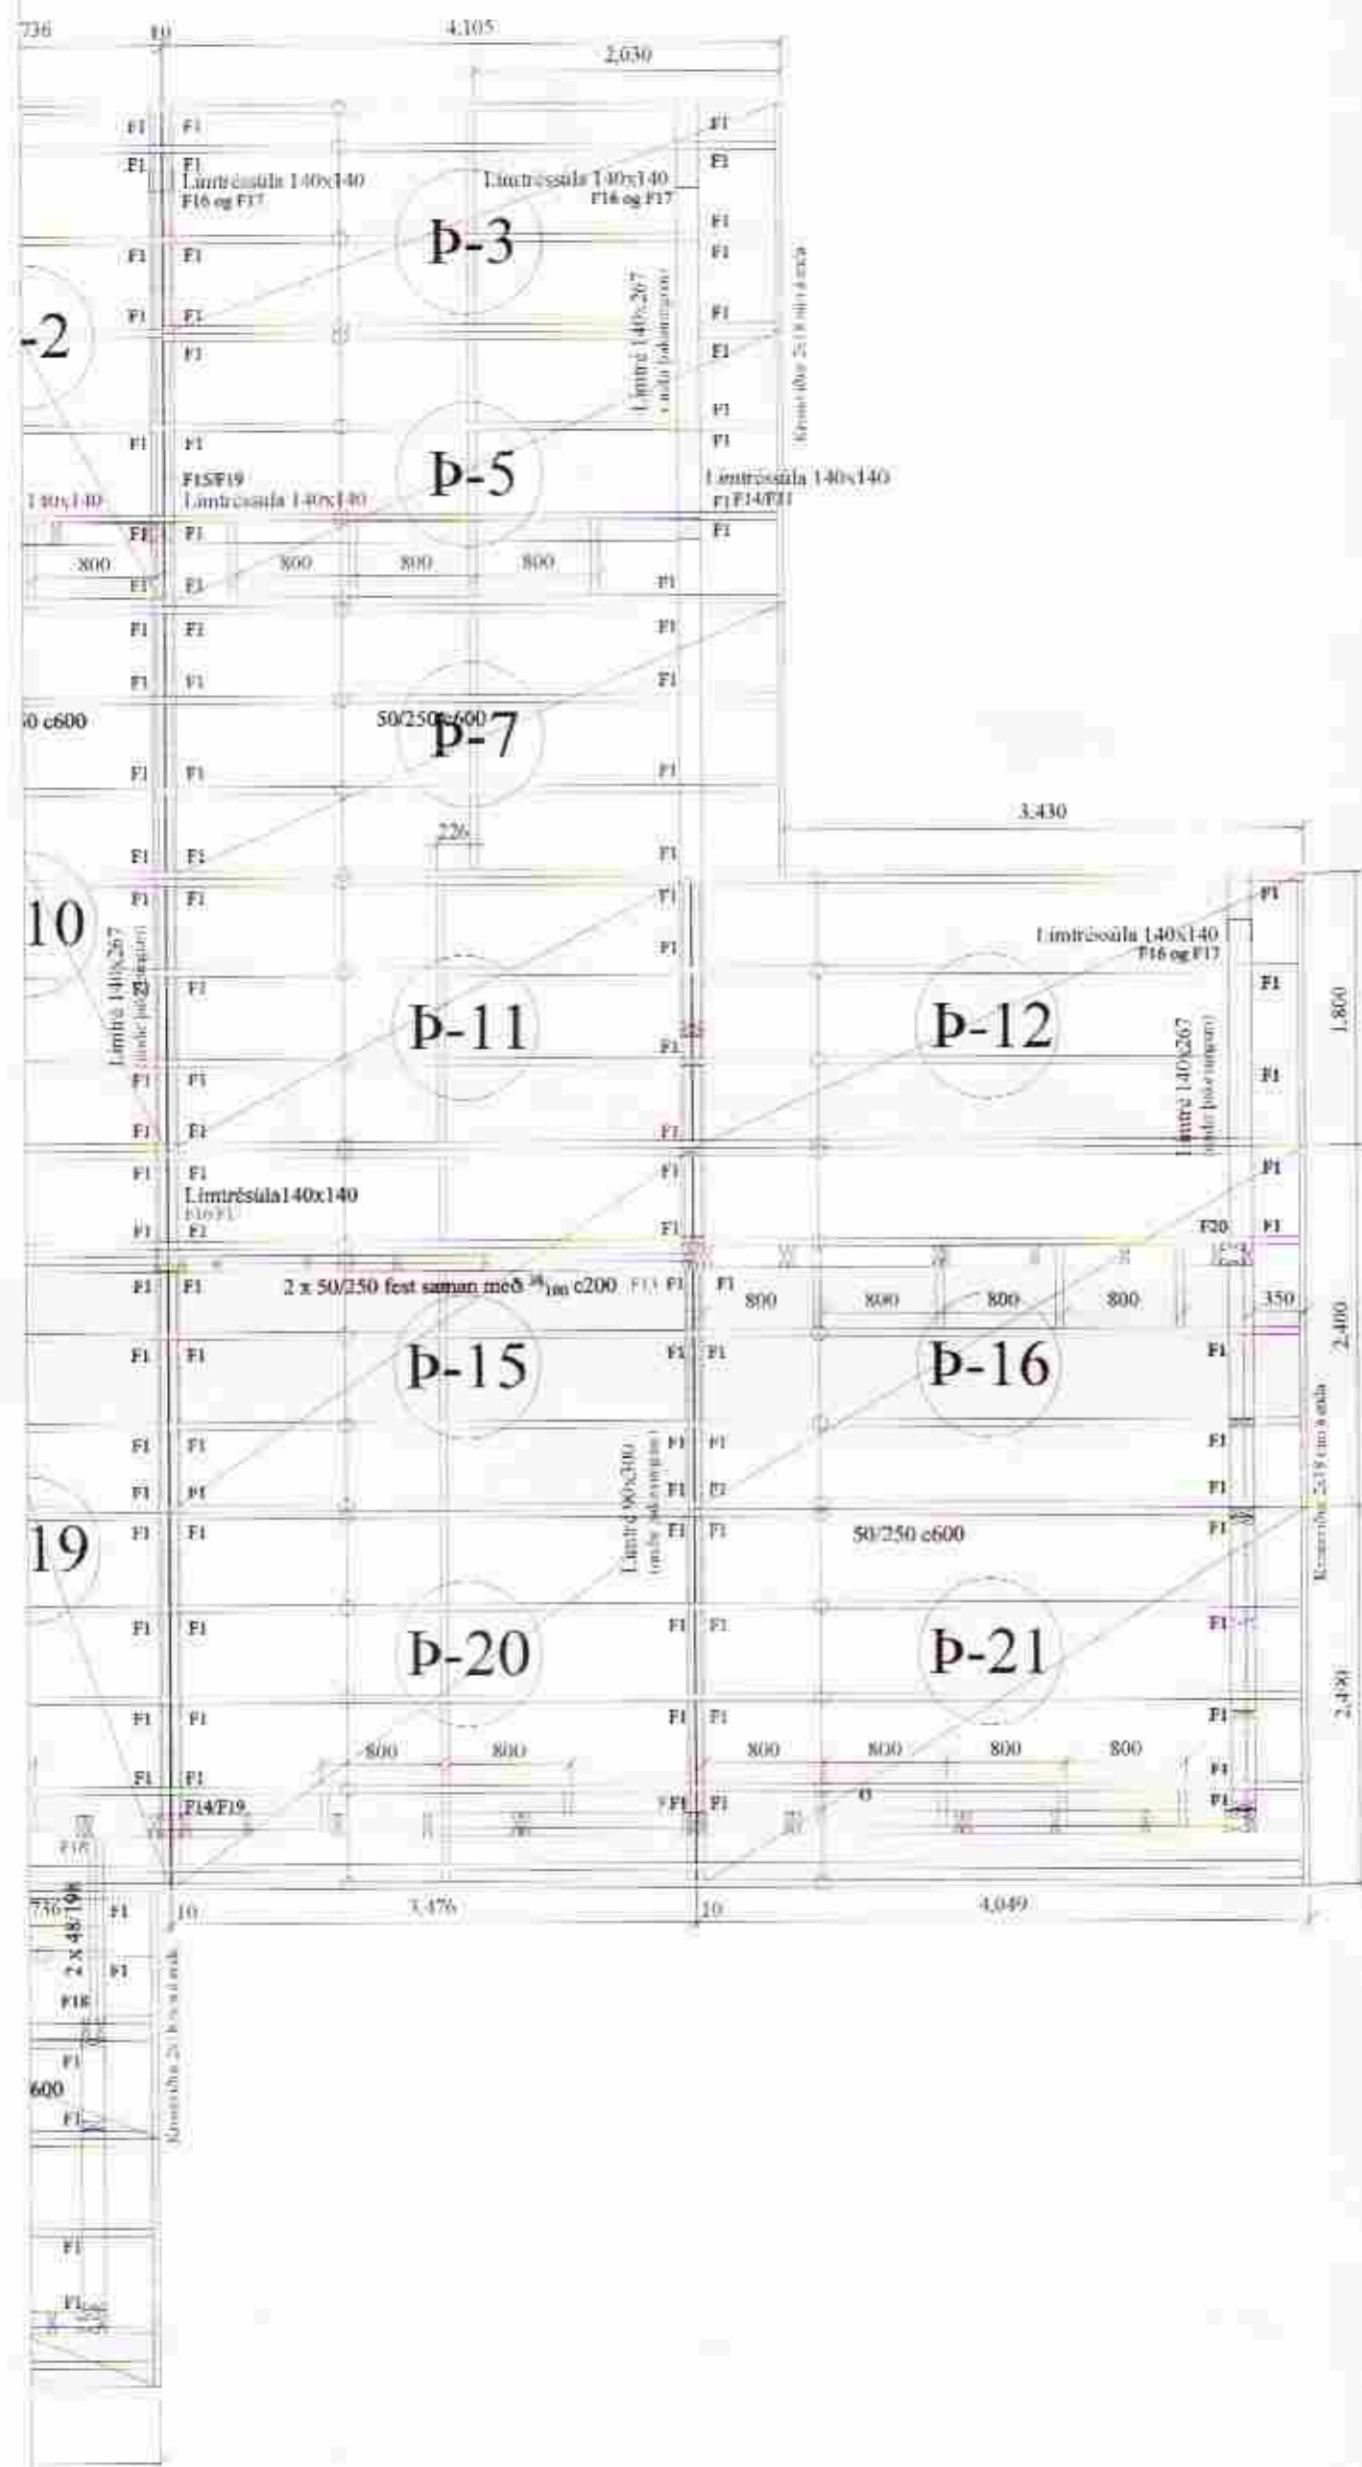

Almennar skýringar - þakvirki

Allur viður er K18 eða betra skv. DS413. Við utanhúss skal fúverja. Allur saumur og festingar utanhúss skal vera með heitzinkhuð eða ryðfrítt. Þak þéttlæðist með 18mm krossvið er festist með heitgalv. saum 31/70 (3") C75mm, 1 m inn á þakbrúnir C50mm. Öll mál í mm nema annað komi fram. Loftun skal gerð með 2 stk. Ø32 í hvert sperrubíl. Lofta skal yfir alla bita og sperrar, minnst 20 mm. Festingar á öllum samskeytum (nema annað komi fram): Saumur 38/100, minnst 2x2 stk. skáneglist í hver samskeyti.

- F1**
Þakásanker (BMF), nr. 290, 40/40 ks. 4x6 stk.
- F2-F12, F15-F19** - sjá sérmyndir
- F13**
Bitaskór (BMF eða samb.legt), 100x200, gerð I, saumur 2x15 í grind og 2x8 stk. 40/60 kambasaumur í limtré. Saumur komi minnst 10 mm frá köntum viðar. Krossviður, 25x90x200 mm komi undir limtré, er limist á stoðir og skrúfist með 6 stk. ⁵/₈₀ skrúfum.
- F14**
Bitaskór (BMF eða samb.legt), 140x180, gerð I, saumur 4 x 8 stk. 40/60 kambasaumur. Saumur komi minnst 10 mm frá köntum viðar. Krossviður, 25x90x200 mm komi undir limtré, er limist á stoðir og skrúfist með 6 stk. ⁵/₈₀ skrúfum.
- Fúga milli eininga í þaki: 10 mm Krossviður (9 mm rakapólinn, birkiskrossviður) komi í fúgu milli eininga og leggist í rakapólið lim. Kantbitar eininga skrúfist saman gegnum krossvið með ⁵/₁₀₀ skrúfum c150.

Br. nr.	Dags.	Áf.	Breyting	Teikn nr.
A				271
B				
C				
Sogsbakkar 23 Greimsnesi				Framstærð:
Burðarvirki Sperruplan - limtré				A2
Dags:	1-10-2023	Skv.:	1:50	Ham:
Samþ:	[Signature]	V.nr.:	05 144	Tökn:

VGS
VERKFRÆÐISTOFA
GUÐJÓNS P. SIGFÚSSONAR EHF.
AUSTURVEGI 42, 2. HÆÐ,
800 SELFOSS
S: 482 2805, F: 482 3818
NETFANG: VGS@VGS.IS