




VEGGUR - V1

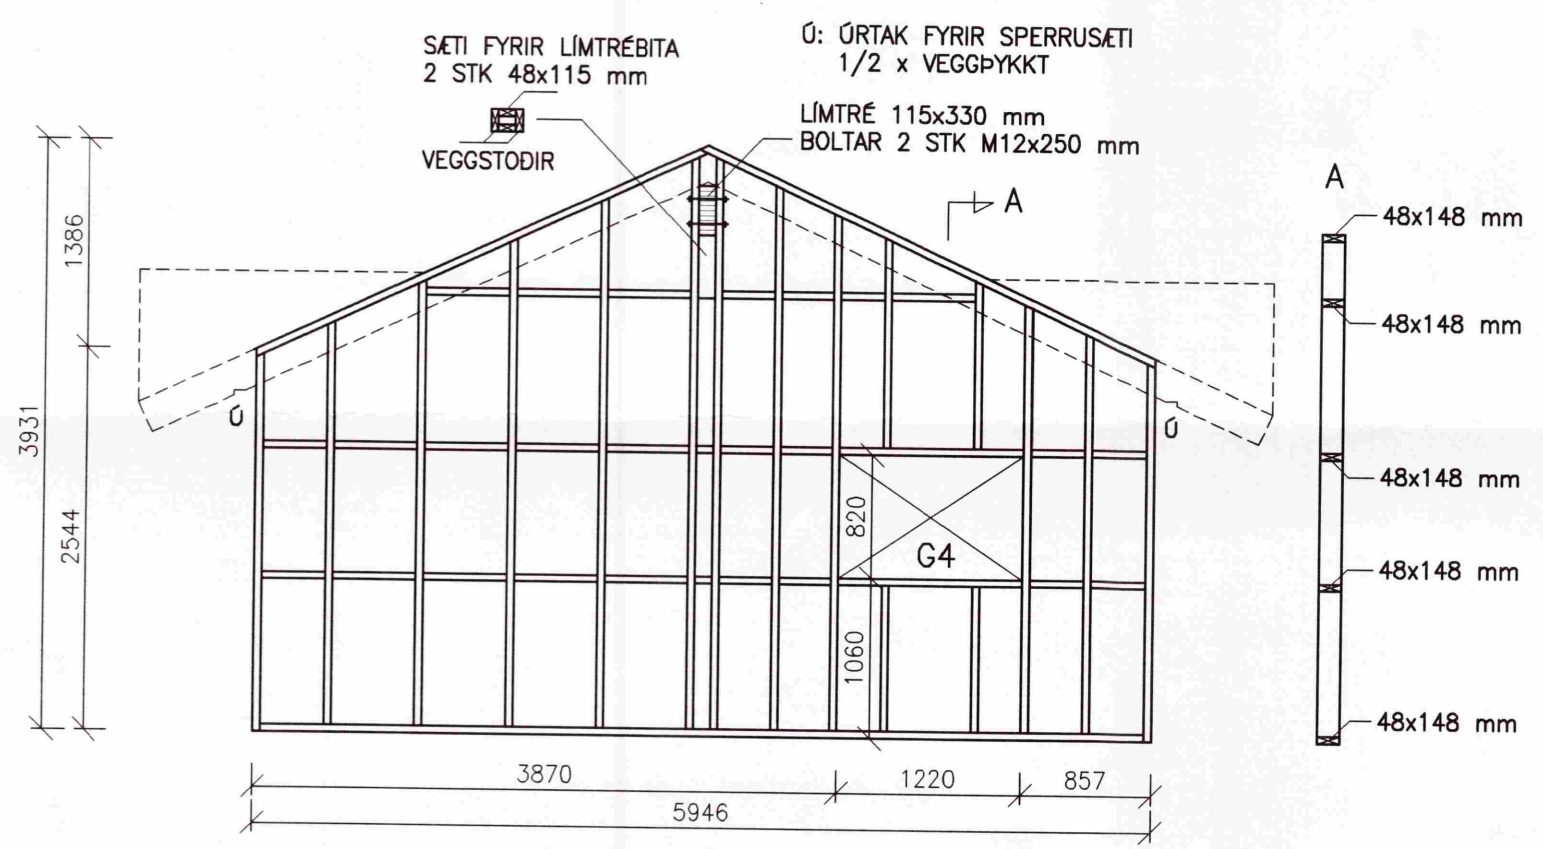


VEGGUR - V2

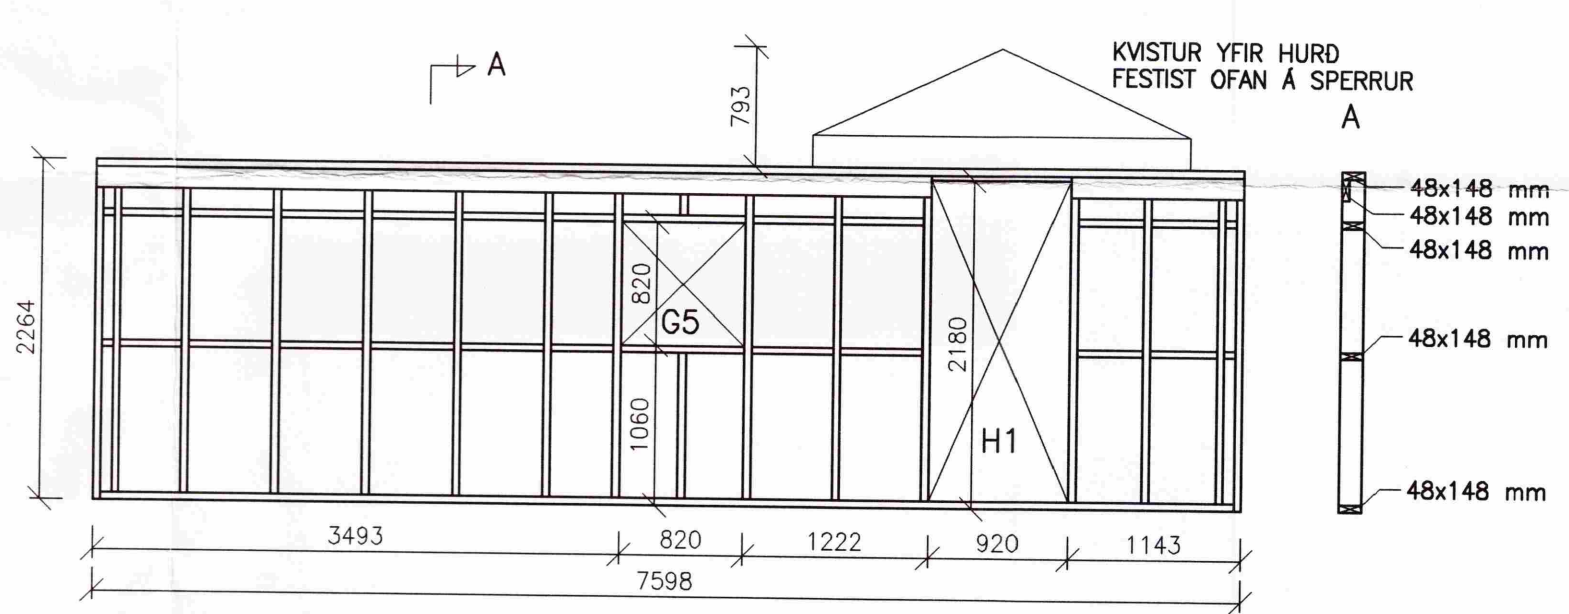

VEGGUR - V3

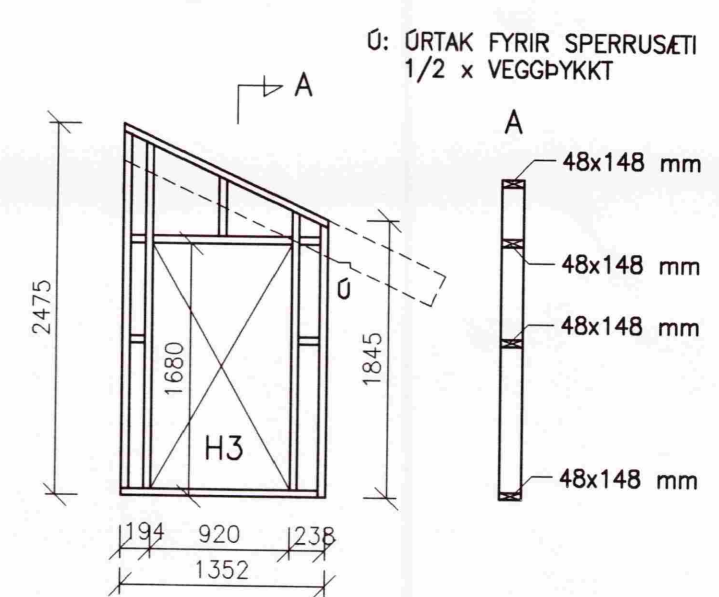


VEGGUR - V4

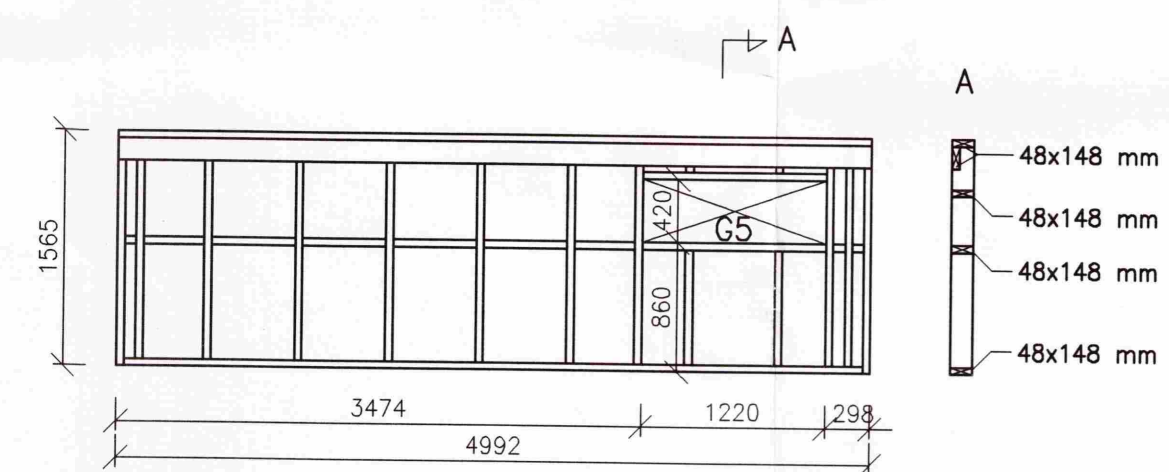

VEGGUR - V5

FESTINGAR :

- F1 : FESTING LÍMTRÉSÓLU VÍÐ UNDIRSTÖÐU MÍÐ BMF SÓLUSKÓ INNLÍMÐUR Í STEYPTA SÓLU BÓLTI Í LÍMTRÉSÓLU M12x150 mm
- F2 : FESTING LÍMTRÉSÓLU VÍÐ LÍMTRÉBITA MÍÐ 2 STK FLATJÁRN 170x60x5 mm, GEGNUMBOLTAD Í BITA OG SÓLU MÍÐ M12x150

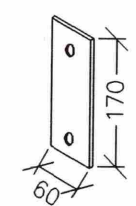

NR.	DAGS.	BREYTING

SKÝRINGAR

SKÝRINGAR SJÁ TEIKNINGU B001
 MÍÐ ÖLLUM GLUGGA- OG HURDAROPUM ÞÁR SEM EKKI ER ÖNNUR FESTING SAMKV. TEIKN, SKAL SETJA BMF 90 VINKLA, 1 STK Í HVERT HORN OG NEGLA MÍÐ 2x6 STK 40/40
 TIL VINDSTÍFINGAR Á VEGGRINDUM OG SEM VINDPÉTTILAG ERU VEGGRINDUR KLÉDDAR MÍÐ 12 mm KRÖSSVÍÐ WBP. KRÖSSVÍÐUR ER NELGÐUR Á VEGGRINDUR MÍÐ 25/50 NÖGLUM. NEGLING Á PLÖTUBRÖNUM OG SAMSKYEYUM c/c 100 mm, ÖNNUR NEGLING c/c 150 mm
 FESTING Á VEGGRINDUM VÍÐ UNDIRSTÖÐUR MÍÐ MÖRBOLTUM M10x150 c/c 600 mm

22/5 '07
 SÆMUNDUR EIRIKSSON 261249-2949

SUMARHÚS Á LÓÐ 355
 Í LANDI ÖNDVERÐANESS
 GRÍMSNESHREPPUR
 801 SELFÖSS



KLÖPP ARKITEKTAR-VERKFRÉÐINGAR EHF
 NETHYL 2E, PÓSTHÓLF 10050, 130 REYKJAVÍK
 SÍMI 577 2277, 699 7747 - klopp@simnet.is

HEITI TEIKN.	BURDARÞOL VEGGRINDUR ÓTLIT		
MÉLIKVARDI	1:50	DAGS.	MÁI 2007
TEIKNING	B 005	VERK	V 06-101
BREYTING		YFIRFARID	S.E.