


Ofnaskrá:

$t_{inn} = 70^{\circ}\text{C}$, $t_{ut} = 4^{\circ}\text{C}$, $dt = 35^{\circ}\text{C}$

Ofn Nr.	Afköst Ofna $dt=35^{\circ}\text{C}$	Stærð ofna			Gerð ofna	Stútar	Loki	Stíllata (0,1 bar)
		L. lengd	Breidd	Hæð				
101	325	800			Handklæðanfn	BD	3	



- Skýringar:
- 1) Lofthitastýrður framrásarlöki.
 - 2) Lofthitastýrður bakrásarlöki.
 - 3) Vatshitastýrður bakrásarlöki.

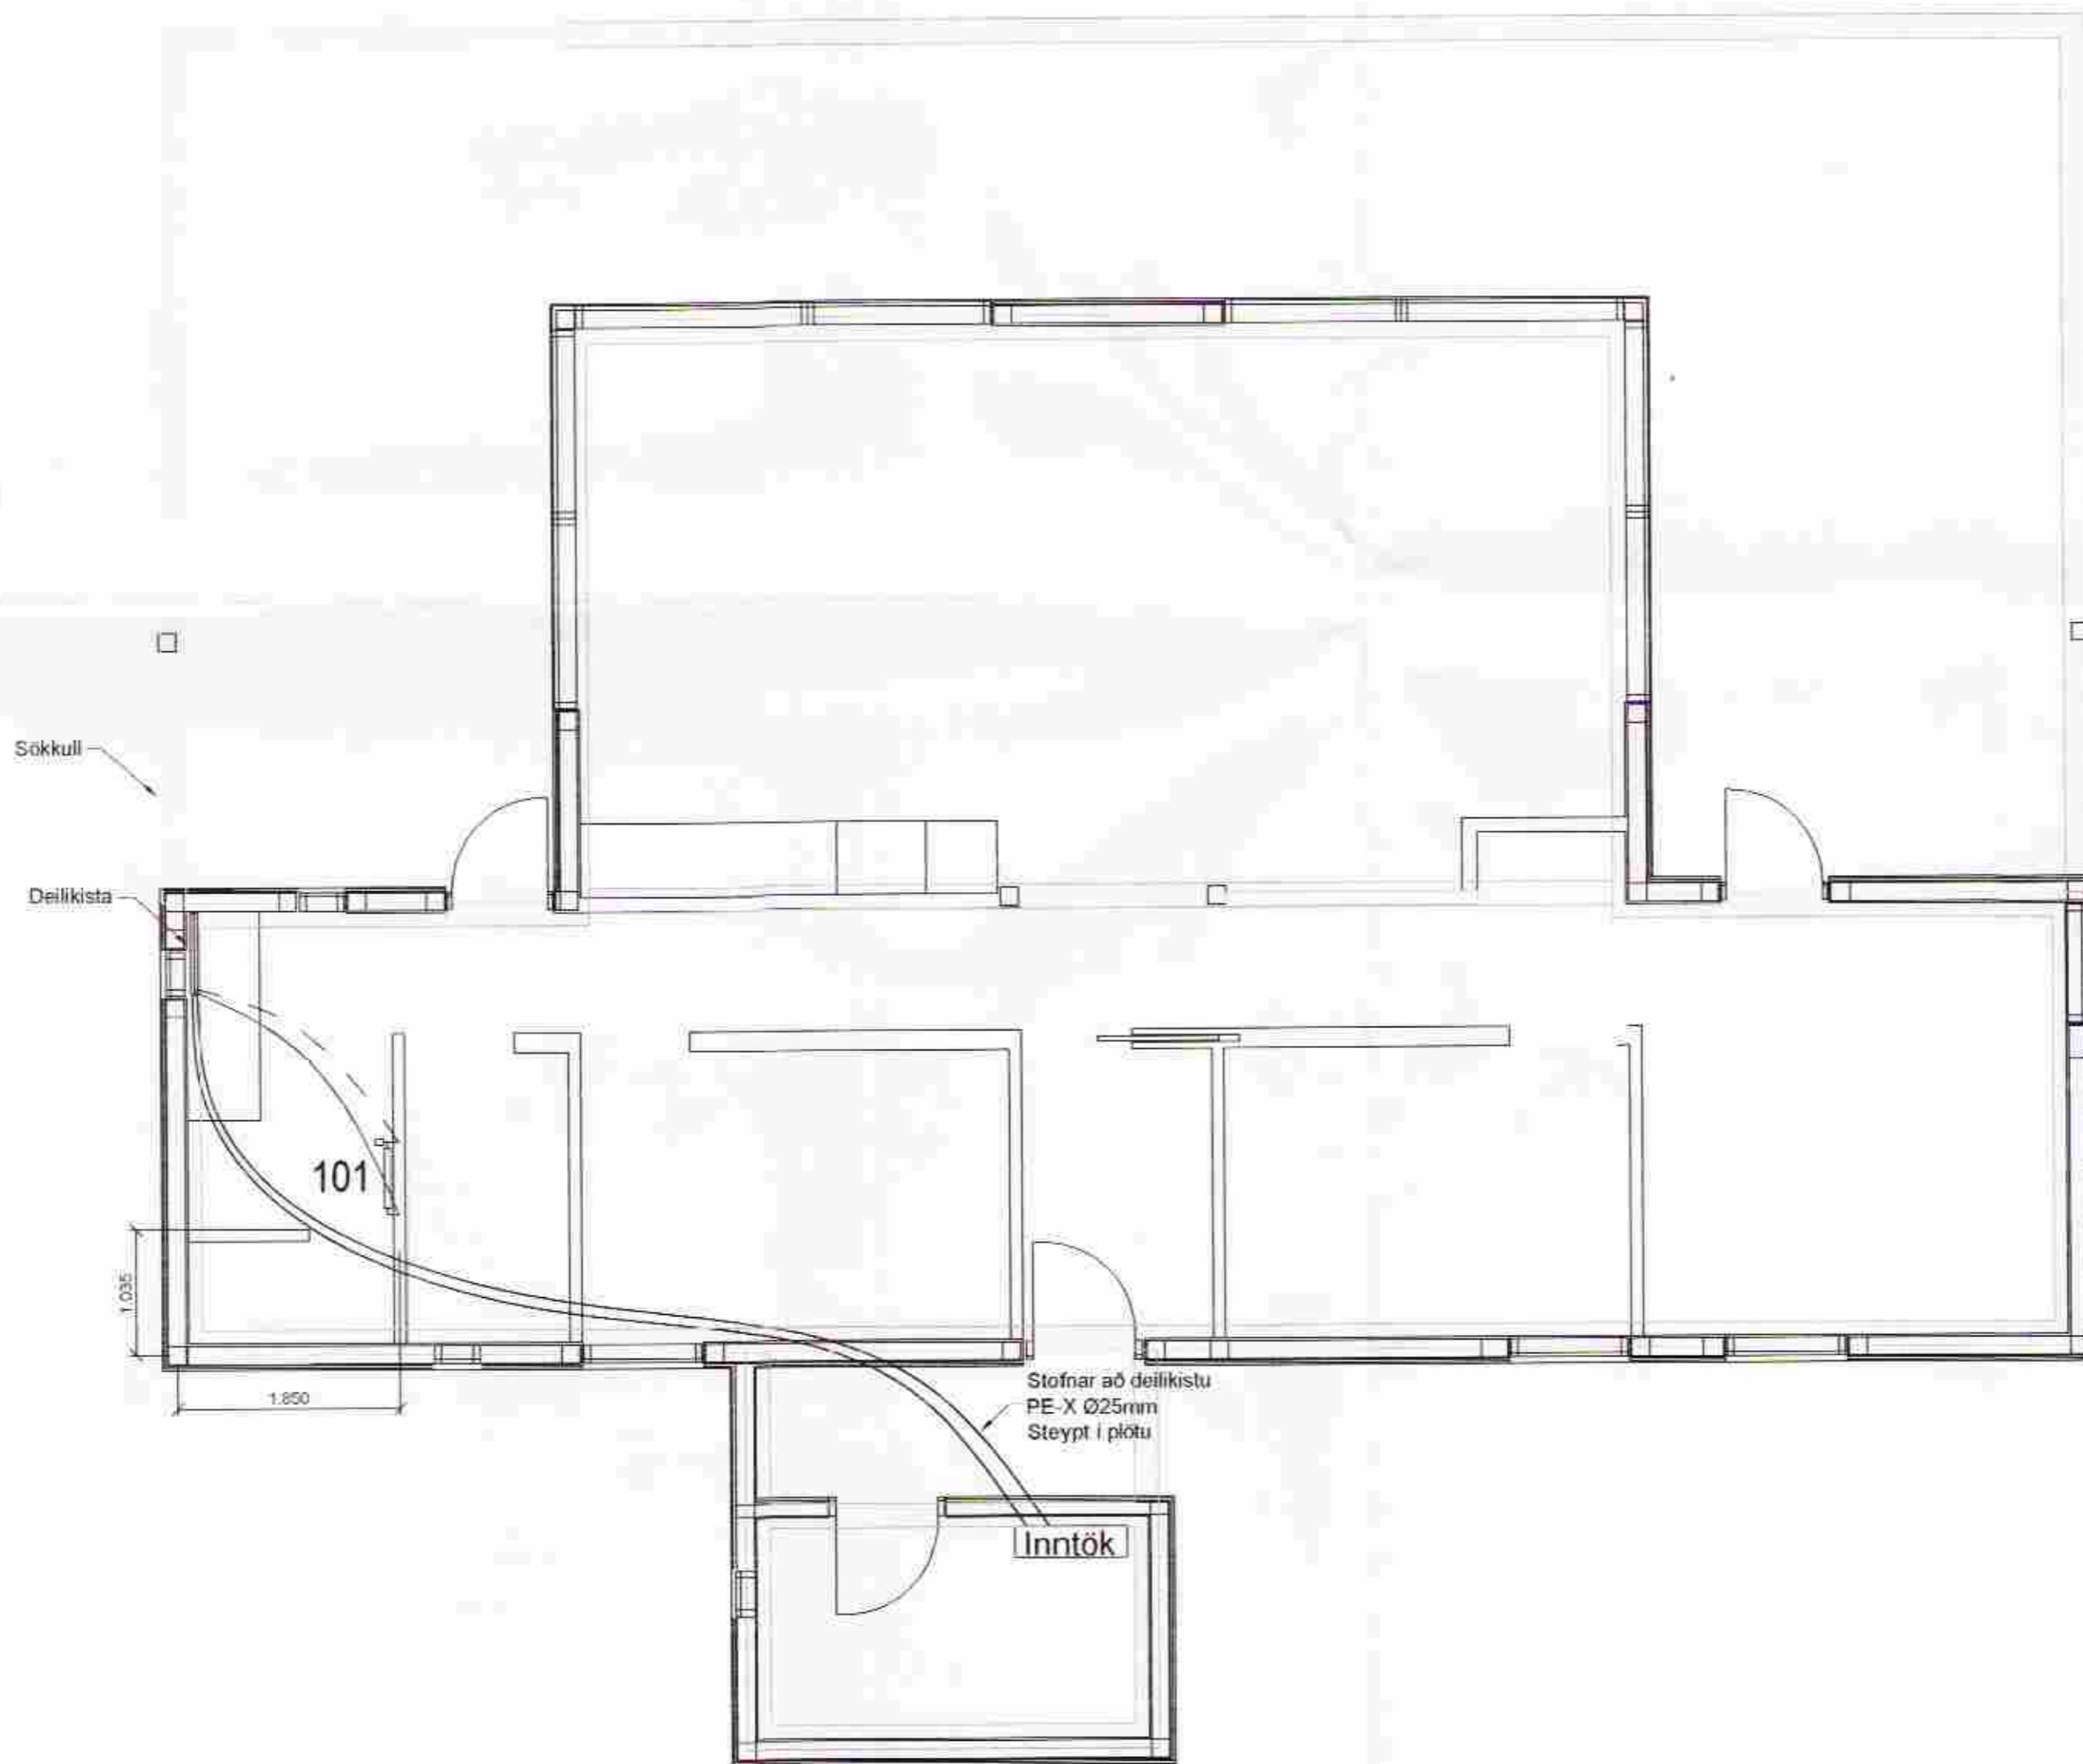

Skýringar:

Gluggar: Tvöfalt gler. Sokkjar: 75mm plast. Gólfplata: 75mm plast. Veggir: 100mm ull. Pak: 200mm ull.

Stútar ofna og lokar séu skv. ofnaskrá og einnig afköst ofna. Allar lagnir séu í samræmi við gildandi reglugerðir og ÍST 67.

Lagnaefni: Pex (rör í rör kerfi) Ø16mm, steypt í plötu undir jarngrind. Sýnilegar lagnir frá inntaki að deiligindum frá deiligindum í niurfali: Pex Ø32mm.

Ofn nr 101 er handklæðanfn með bakrásarlöki.

Hitalögn framrás: _____
Hitalögn bakrás: _____

Br. Hverju breytt	Dags.	Kvittun:
Sogsbakki 23 Grimsnesi		Teikn nr: 560-01
Lagnir Ofnar og ofnalagnir		Frumstærð: A2
Dags: 11. jan 2005	Mál: 1:50	Hann: GPS
Samþ: <i>[Signature]</i>	V.nr: 05 144	Teikn: PH

VGS
VERKFRÆÐISTOFA
GUÐJÓNS P. SIGFÚSSONAR EHF.
AUSTURVEGI 42, 2.HÆÐ,
800 BELFOSSÍ
S: 482 2805, F: 482 3818
NETFANG: VGS@VGS.IS