


A Skurdmynd 1:100

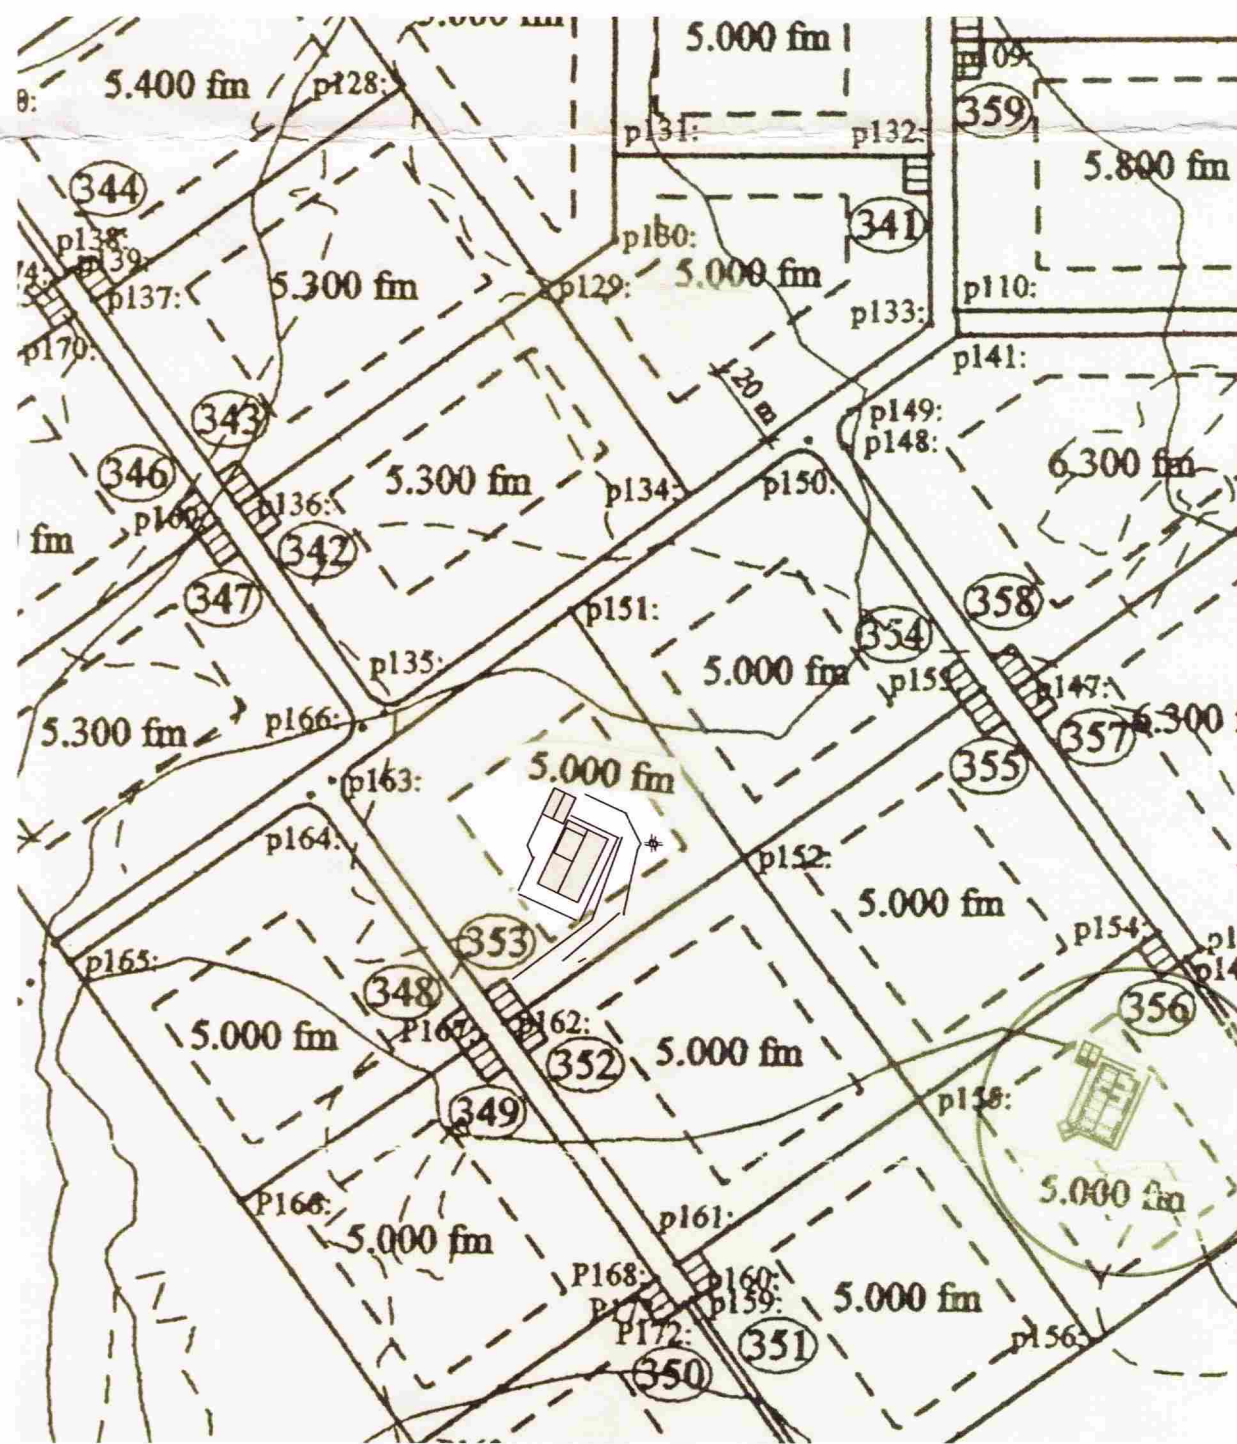

0. Afstöðumynd

SAMPYKKT
25 APR. 2012
Magnús Gylfason
Byggingarfrútluppsv. Ármessýslu og Flóah.

Byggingarlýsing:

Sökkjar og gólf eru staðsteypt, undir plötu er 3" plasteinangrun og 2" innan á sökkjum 50 cm niður. Útveggir eru byggðir úr timbur grind 2" x 5" klæddir að utan með lárétrri kúprti timbur vatnsskæðningu. Milligólf er borð upp af límrésbita í miðju, gólfbitar eru 2" x 6". Burðarvirki þaks er límrésbiti í mæni. sjá teikn. tækni-fræðings. Sperrur eru í báum tífellum 2" x 9" Þak er klætt með báraðri málmklæðningu. Einangrun í þaki 8" steinull og útveggjum 2" x 5" og 6" steinull í milligólf. Hiti er í gólf. Neyslulagnir eru í rör í rör kerfi Handslökkvitæki er staðsett í eldhúsi Reykskynjarar á völdum stöðum. Björgunarpör er frá svefnlofti. Rotþrú 3500 lítra frá víðukendum framleiðenda, staðsett ca 15 m frá bústað, samkv. Heibrigðisreglugerð. Burðarvirki og lagnir: Tækniangur Magnús Gylfason tækni-fr.

Breytt Júní 2011:

Byggt er við húsið á vestrhlið undir fyrirbyggjandi þaki 1,60 x 12,0 = 19,2 m². Út frá því er skipan rýma í grunnfleti breytt m.a. er inngangur og stigi fluttur í austur hlið húss. Byggður er kvistur með einhalla þaki á vestrhlið við það stækjar skáli nokkuð. Byggt er til norðurs við gestahús geymslu 10,6 m². Þakfletir framlengdir til norðurs. Grunnflötur bústaðar eftir stækkun 98,5 m² og gestahúss 25,0 m² Gerð er ný skráningartafla.

Breytt 9 apríl 2012
Grunnflötur gestahúss minnkað í 25,0 m²
Ný skráningartafla

Húsið er hannað samkv. reglugerð nr. 441/1998

TEIKNISTOFAN Verkefni
STANGARBRAUT 27
ÖNDVERÐARNES
GRIMSNES OG GRAFNINGSHREPP
Heiti **GRUNNMYND**
ÚTLIT, SKURÐMYND,
3D MYND, LÝSING

kvarði	1:100 1:2000	teikn. nr
dags.	03. FEBRÚAR 2011.	dags br. 9. APRÍL 2012
hönnun	G. G.	teikn. nr
teikn	G. G.	A-1

Hringbraut 17 220 Hafnarfirdi
s. 555-2020 FAX 555-2021
Gísli G. Gunnarsson-BFI kt. 020649-2409
kvardi@kvardi.is

Gísli Gunnarsson