



VEGGUR VE:01 , MKV. 1:50

ATH: HÆÐARMÁL GLUGGAR, HURDIR OG VEGGIR. SJÁ TEIKNINGAR ARKITEKTS.
ATH: KROSSVIÐUR (UTANÁ GRIND) SE EKKI SAMSETTUR YFIR GLUGGUM OG HURÐUM.

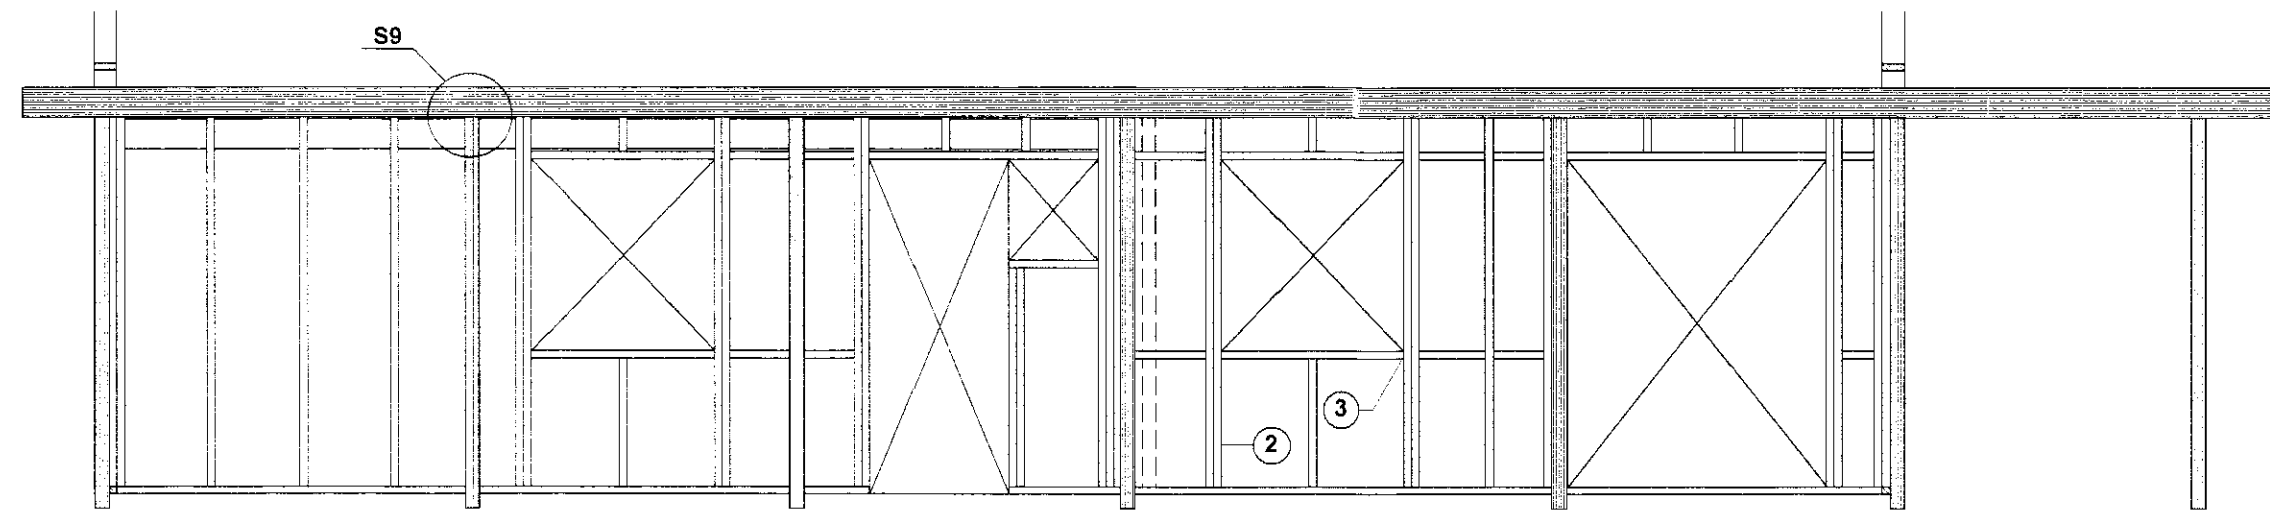


VEGGUR VE:02 , MKV. 1:50

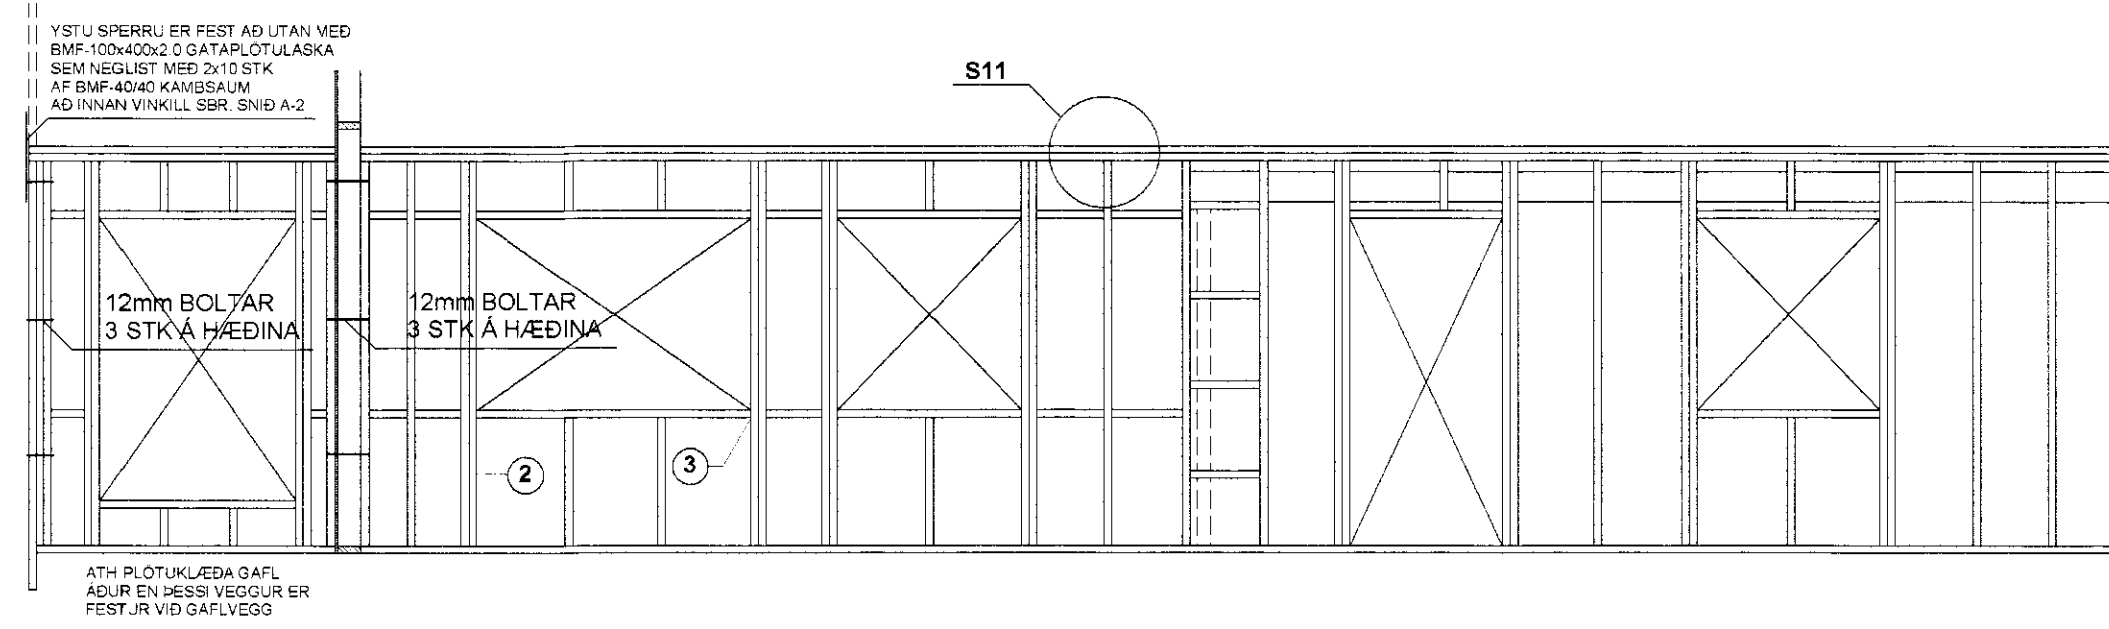


MÓTTAKIÐ
09 JAN. 2012
Byggingafræðingur / Amessjálfi og Flóahfr.

VEGGUR VE:03 , MKV. 1:50

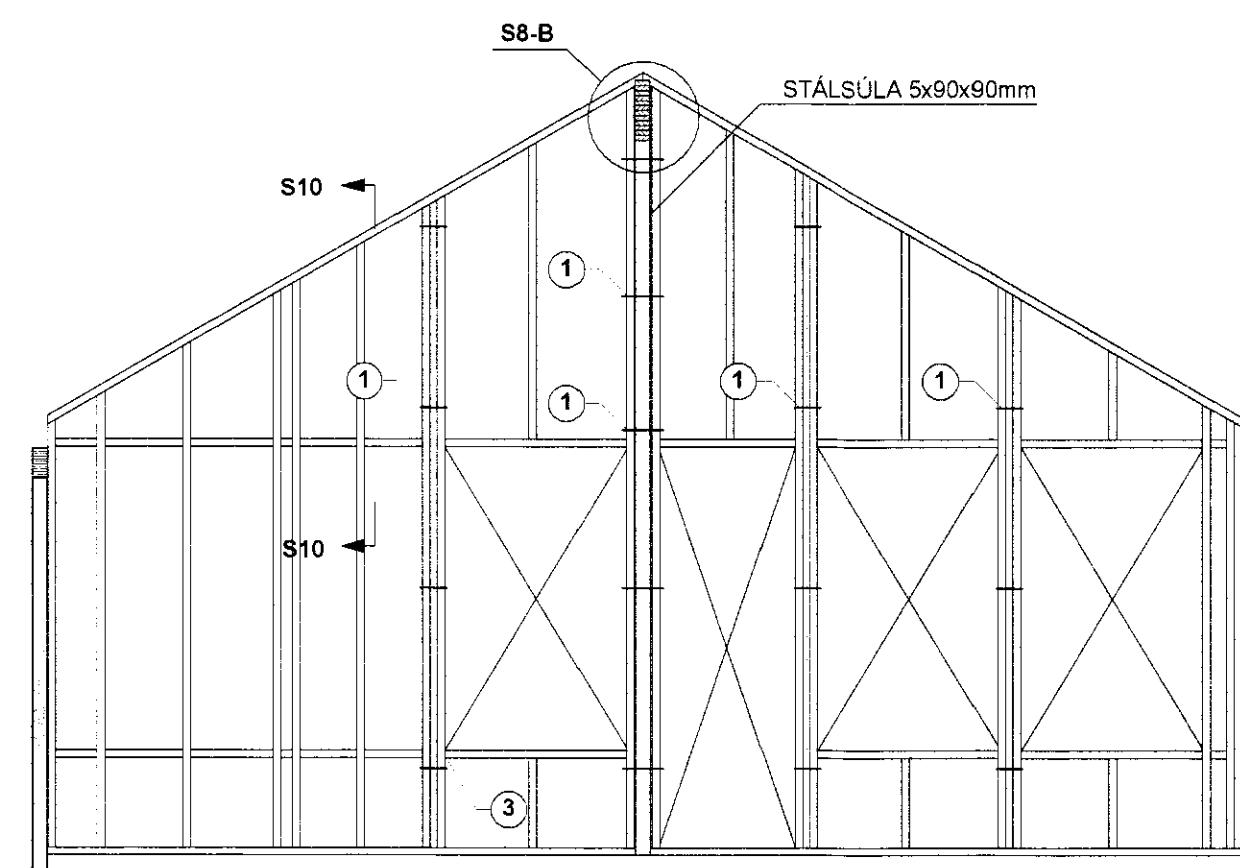


KROSSVIÐPLÖTUR UTANÁ GRIND Á ÞESSUM GAFLI SKAL NEGLA SAMKV. SKYRINGUM I VATNSHELT LUM SAMSKYTTI EINS LITIL OG KOSTUR ER.


SÉRMYND: S8-A MKV. 1:5
SNID Í ÞAK (MÆNIR) OG FESTING SÚLU Í ÚTVEGG VIÐ MÆNISBITA

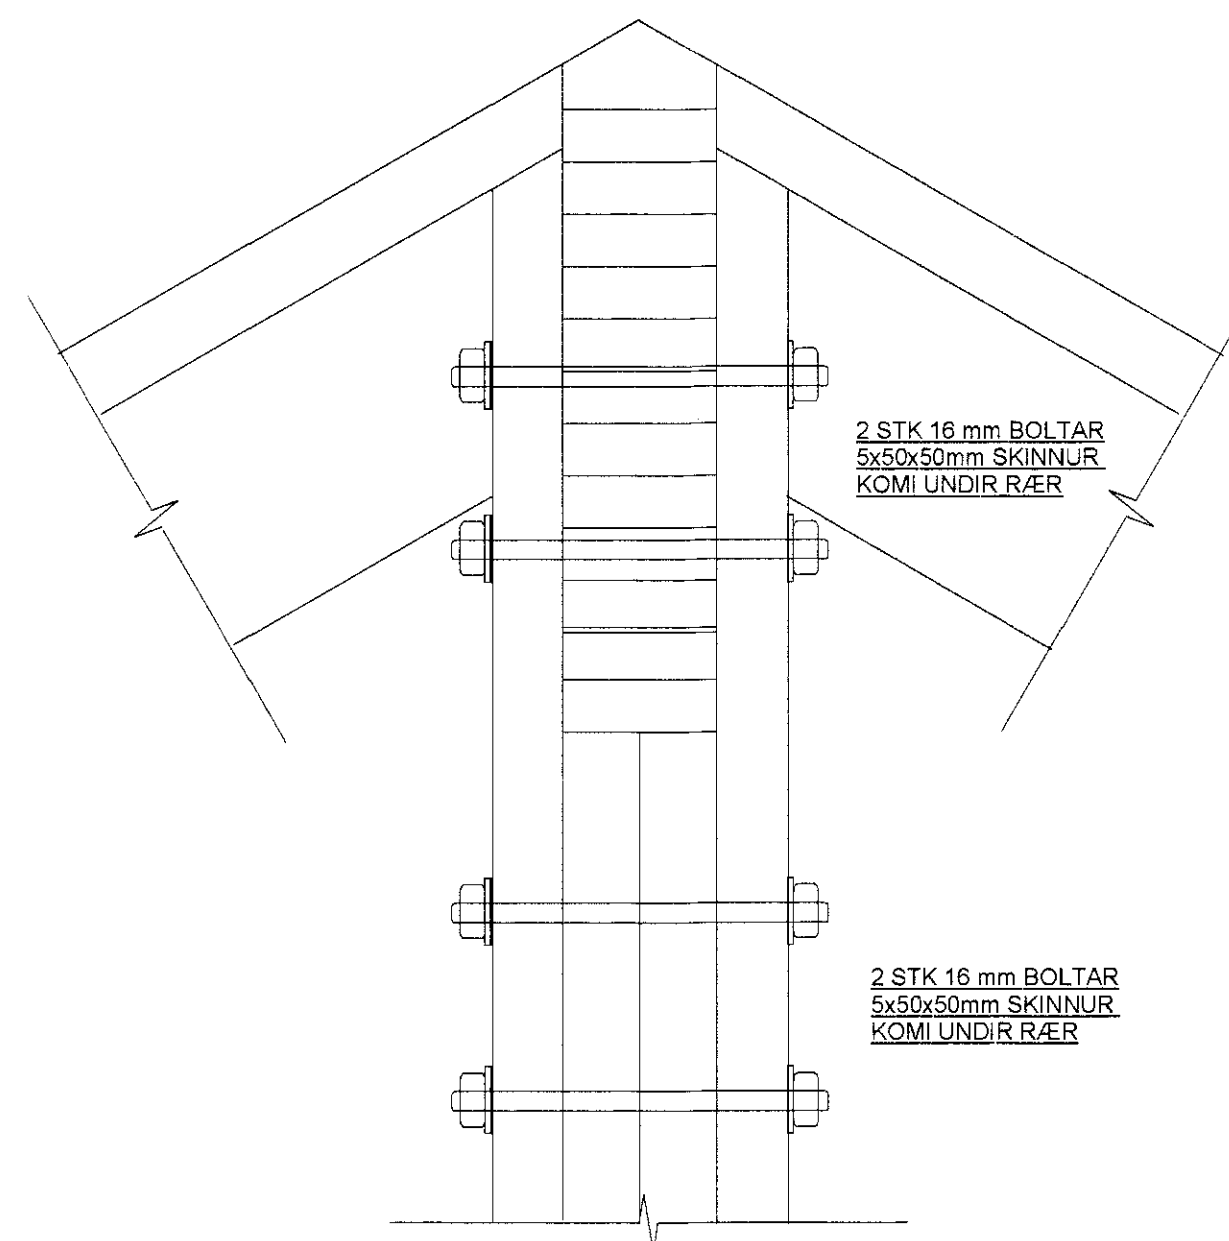

SÉRMYND: S8-B MKV. 1:5
SNID Í ÞAK (MÆNIR) OG FESTING SÚLU Í ÚTVEGG VIÐ MÆNISBITA

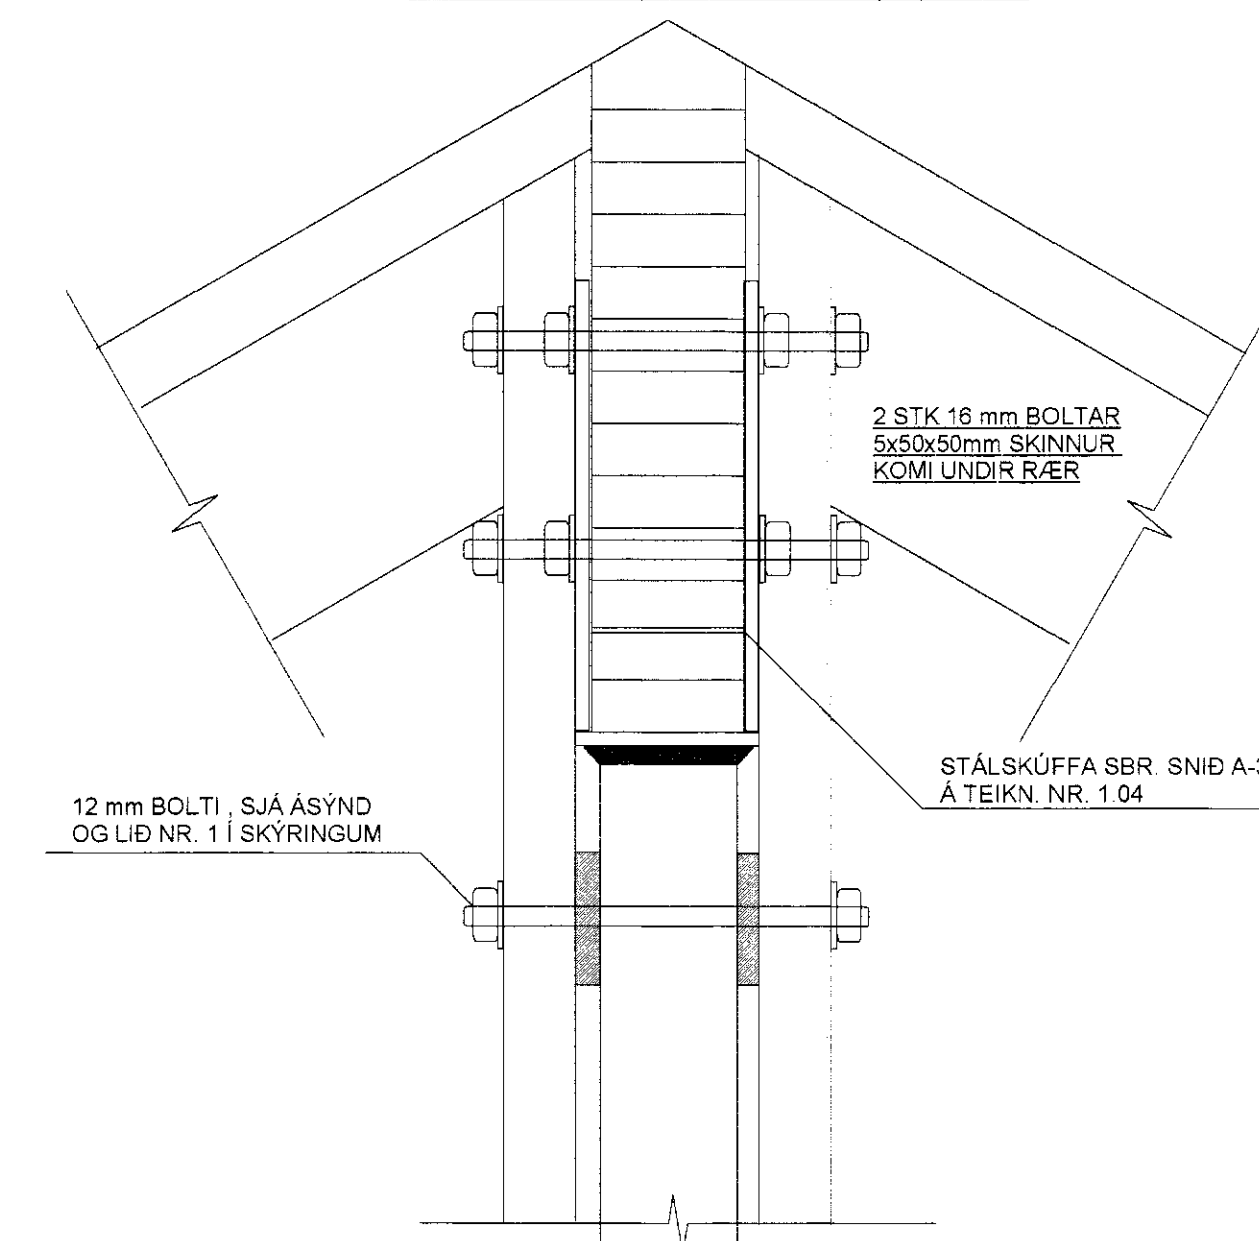


VEGGUR VE:04 , MKV. 1:50

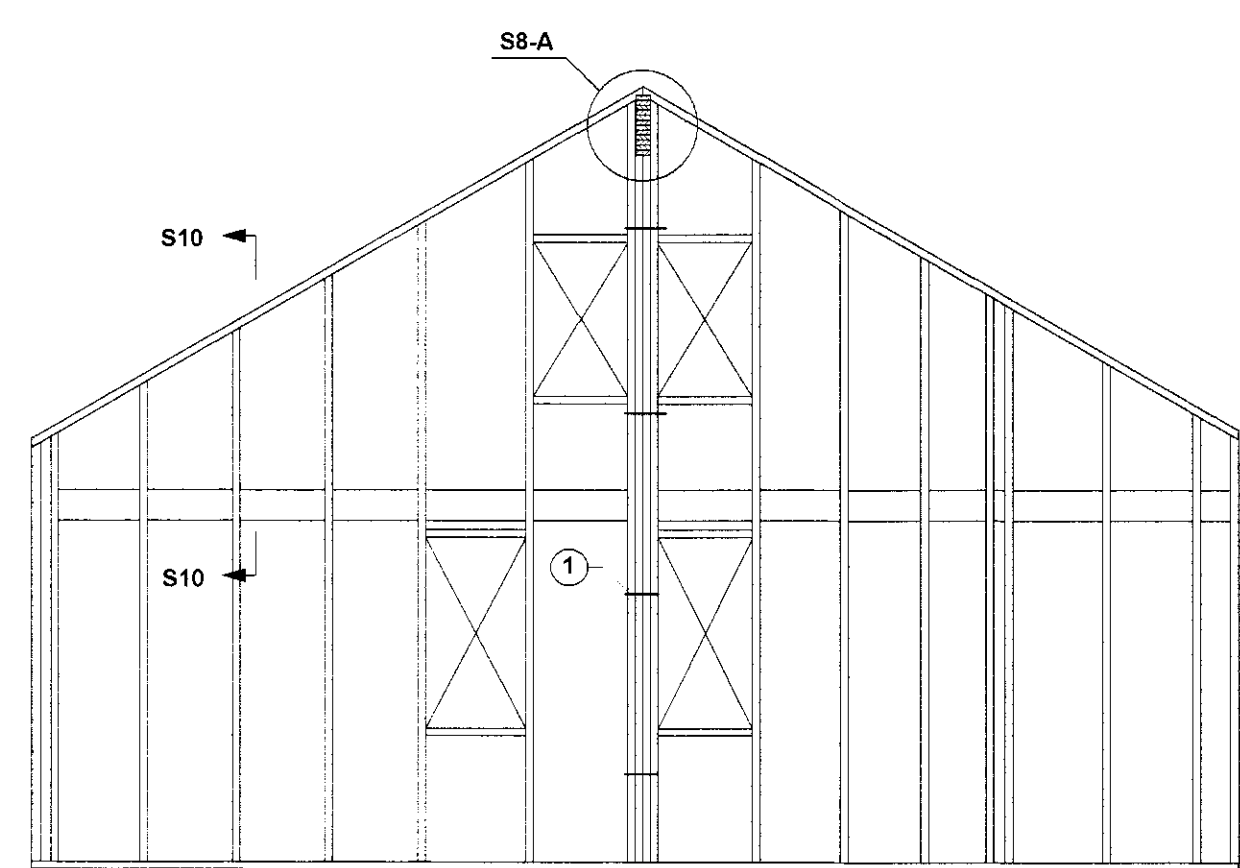


ATH: SETJA SKAL LÁRETT LAUSHOLT UNDIR SAMSKYTTI KROSSVIÐPLATNA LAUSHOLT SEU FEST MED VINKLUM SBR. LIÐUR 3

SÉRMYND: S9 MKV. 1:5
FESTING SÚLNA UTANHÚSS VID BITA

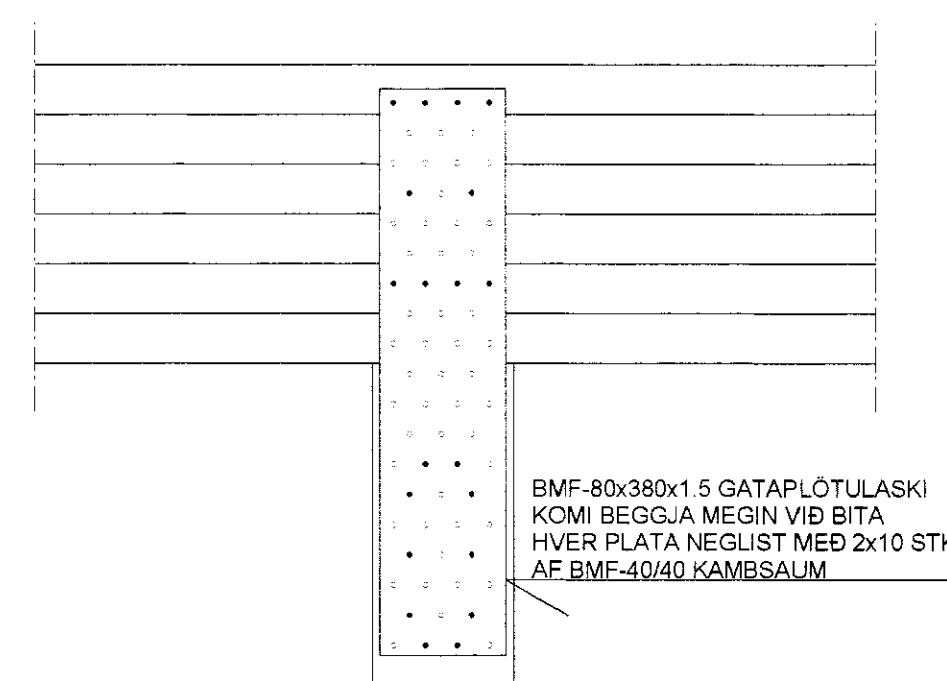


SÉRMYND: S10 MKV. 1:10
SAMSETNING TIMBURGRINDAR Á GAFLVEGGJUM

SPERRUR VID GAFLVEGGJUM ERU FESTAR MED 2 STK 6/140 TRÉSKRÚFUM I HVERJA STÖÐ OG C/C 30 I TOPPSTYKKI

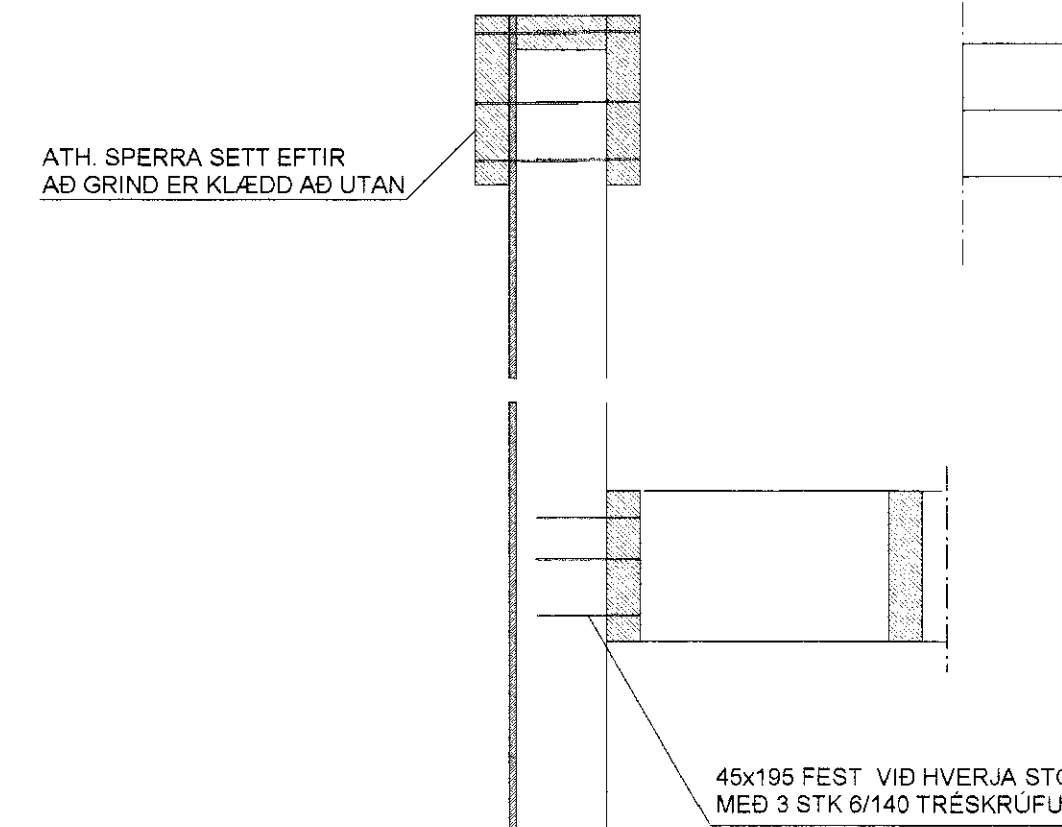

SÉRMYND: S11 MKV. 1:5
FESTING STÖÐA VID TOPPSTYKKI TIMBURGRINDAR

ATH: ÞARSEM TVÆR EÐA FLEIRI STÖÐIR ERU SAMAN SKAL SETJA GIRÐI A BAÐAR EÐA ALLAR STÖÐIR

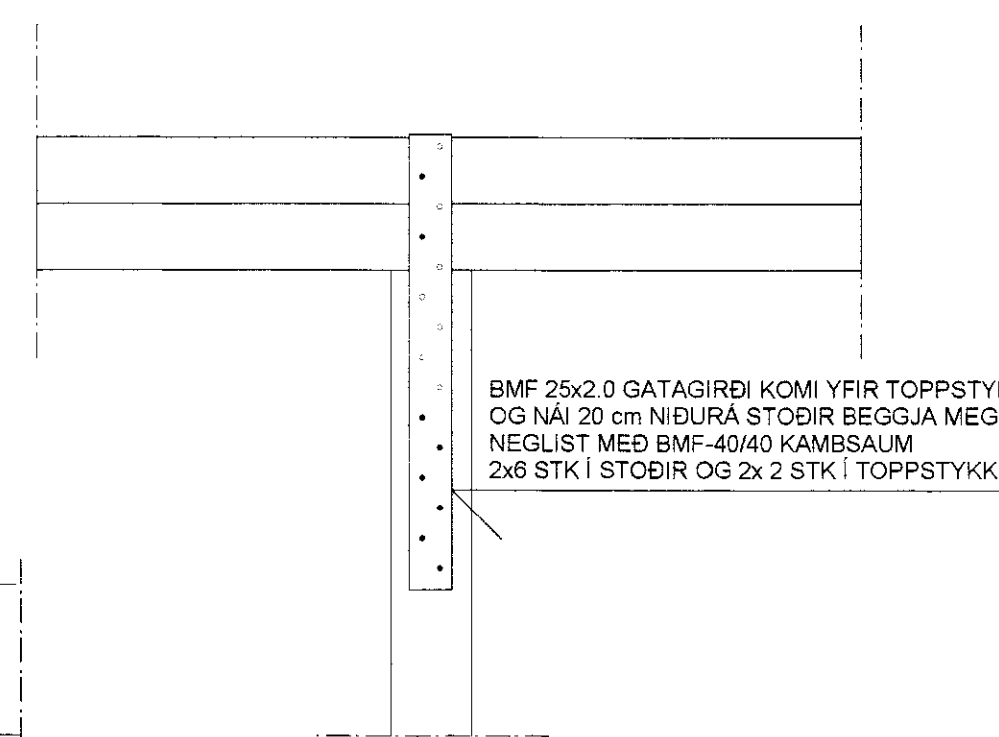

- 1 ÞRÉFALDAR (EÐA FLEIRI) OG GEGNUM STÁLSÚLU) STÖÐIR SKAL BOLTA SAMAN MED 12mm BOLTUM C/C 120 (ATH: BREYTTILEGT) SJÁ GRINDARTEIKNINGAR. NOTA MÁ BORDABOLTA EÐA SNITTEINA SETJA SKAL KUBB A MILLI VID BOLTA, ÞARSEM BIL ER A MILLI STÖÐA(VID STÁLSÚLU)
- 2 TVÖFALDARSTÖÐIR NEGLAST SAMAN MED 2STK 100 mm NÖGLUM C/C 60 cm
- 3 LAUSHOLT ERU FEST MED BMFGATAPLÖTUVINKLUM NR.12 (100x100x2.5x80) BEGGJA MEGIN. HVER VINKILL NEGLIST MED 2x6 STK BMF-40/40 KAMBSAUMUR STÖÐIR UNDIR OG YFIR GLUGGUM ERU FESTAR VID LAUSHOLT Á SAMÁ HÁTT
- 4 HORN ERU BOLTUD SAMAN MED 12mm BORDABOLTUM. 3 STK Á HÆÐINA SETJA SKAL KUBB A MILLI VID BOLTA, SJÁ SÉRMYND S1, Á TEIKN. 1.02

SJÁ SKÝRINGAR Á TEIKNINGU NR. 1.02

TEIKN.NR. 1.03	
KVARDI: 1:50, 1:10, 1:5	
DAGS. APRÍL 2011	Kennitala 450586-1889 Kirkustétt 26, 113 Reykjavík Sími 564 22 44, 6902325, Netf. tv@vortex.is
HANNAD: MG	VERKEFNI: STANGARBRAUT 27, Í GRÍMSNESI
TEIKNAD: MG	BURDARVIKRI: TIMBURGRINDUR AF ÚTVEGGJUM OG SÉRMYNDIR S8-S11
YFIRFARID:	Magnús Gylfason KT 201251-4199