



GRUNNMYND AF ÞAKI MKV. 1:50

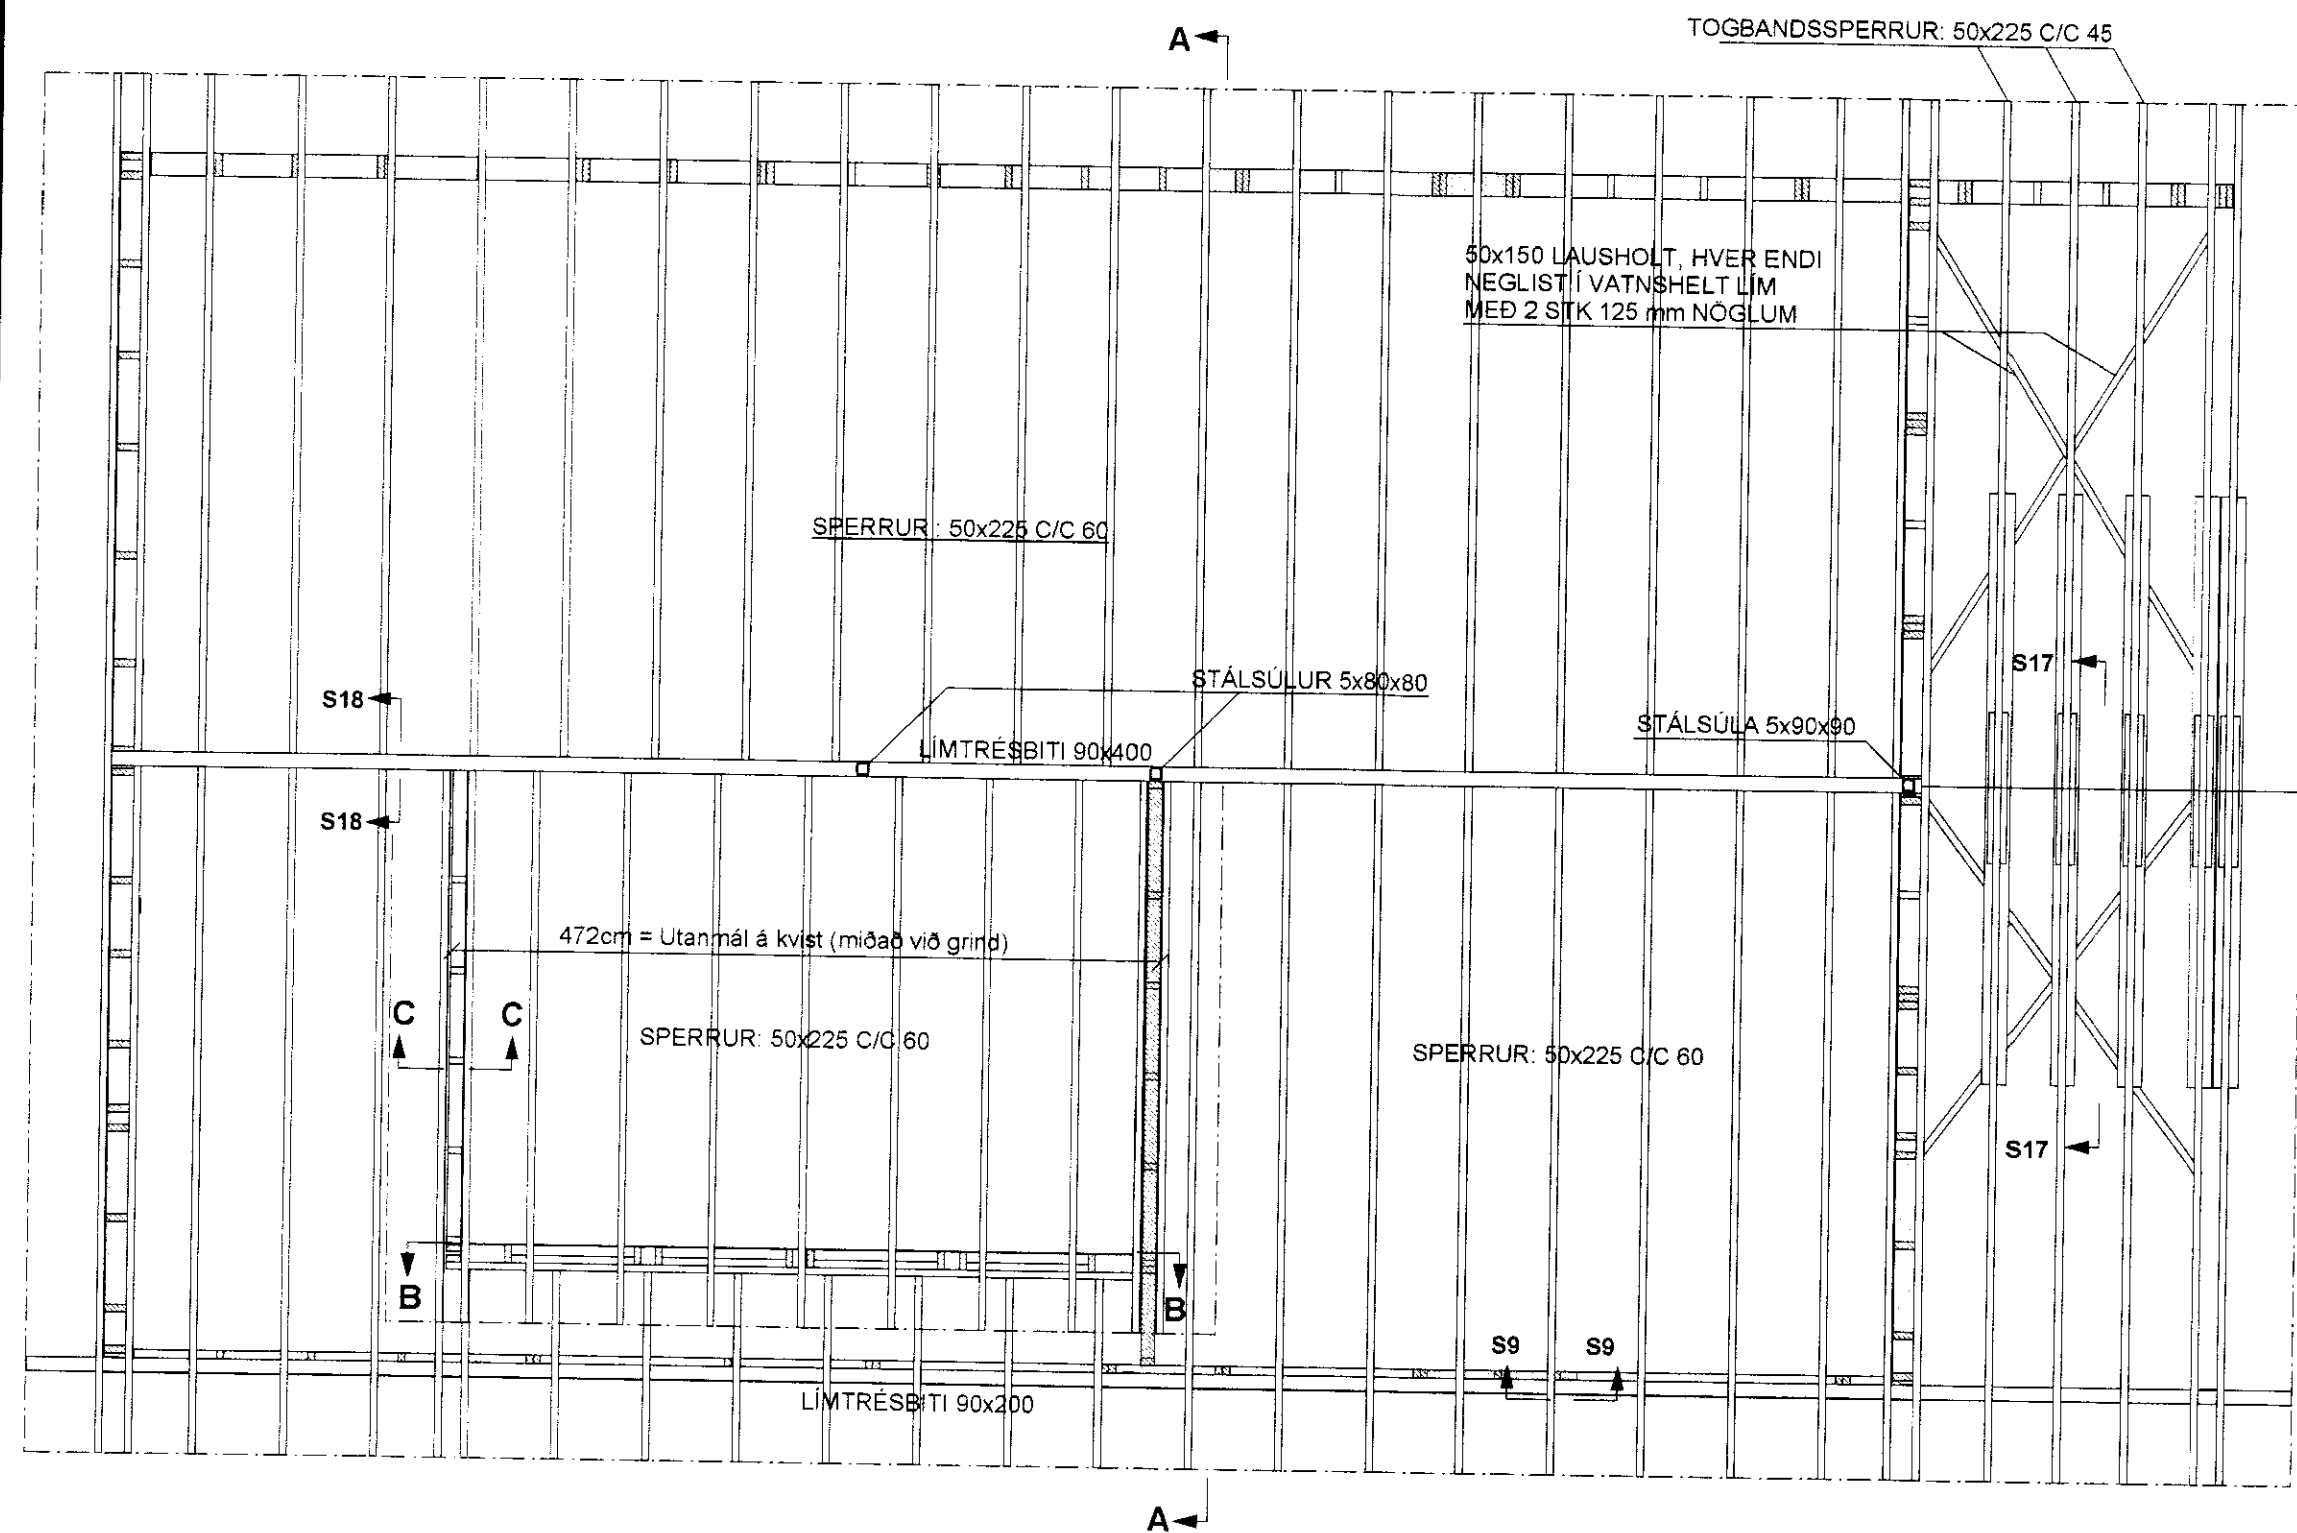


SNID A-A MKV. 1:50

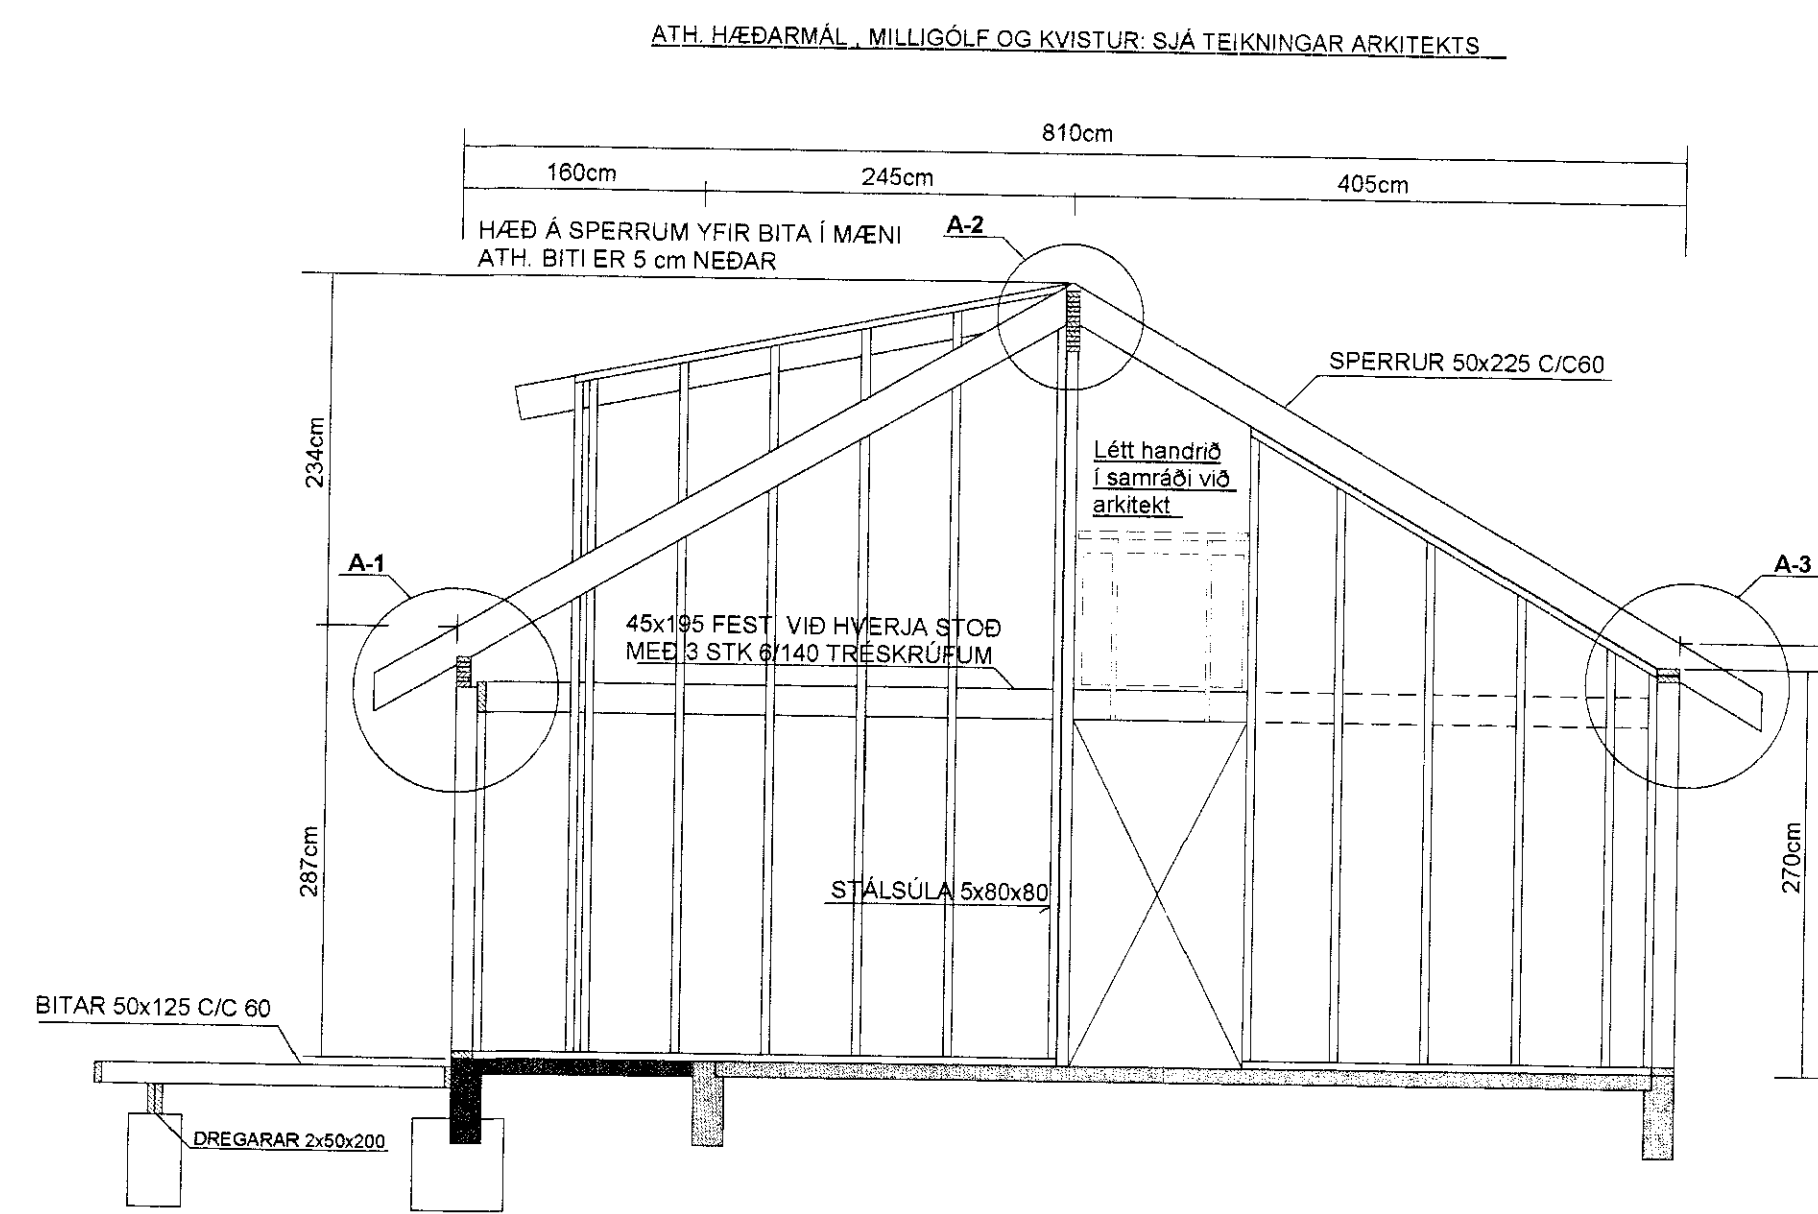


MÓTTAKIÐ  
09 JAN. 2012  
Guðbjörg  
Byggingafræðingur, Amessýslu og Flóahtr.

SÉRMYND: S17 MKV. 1:10

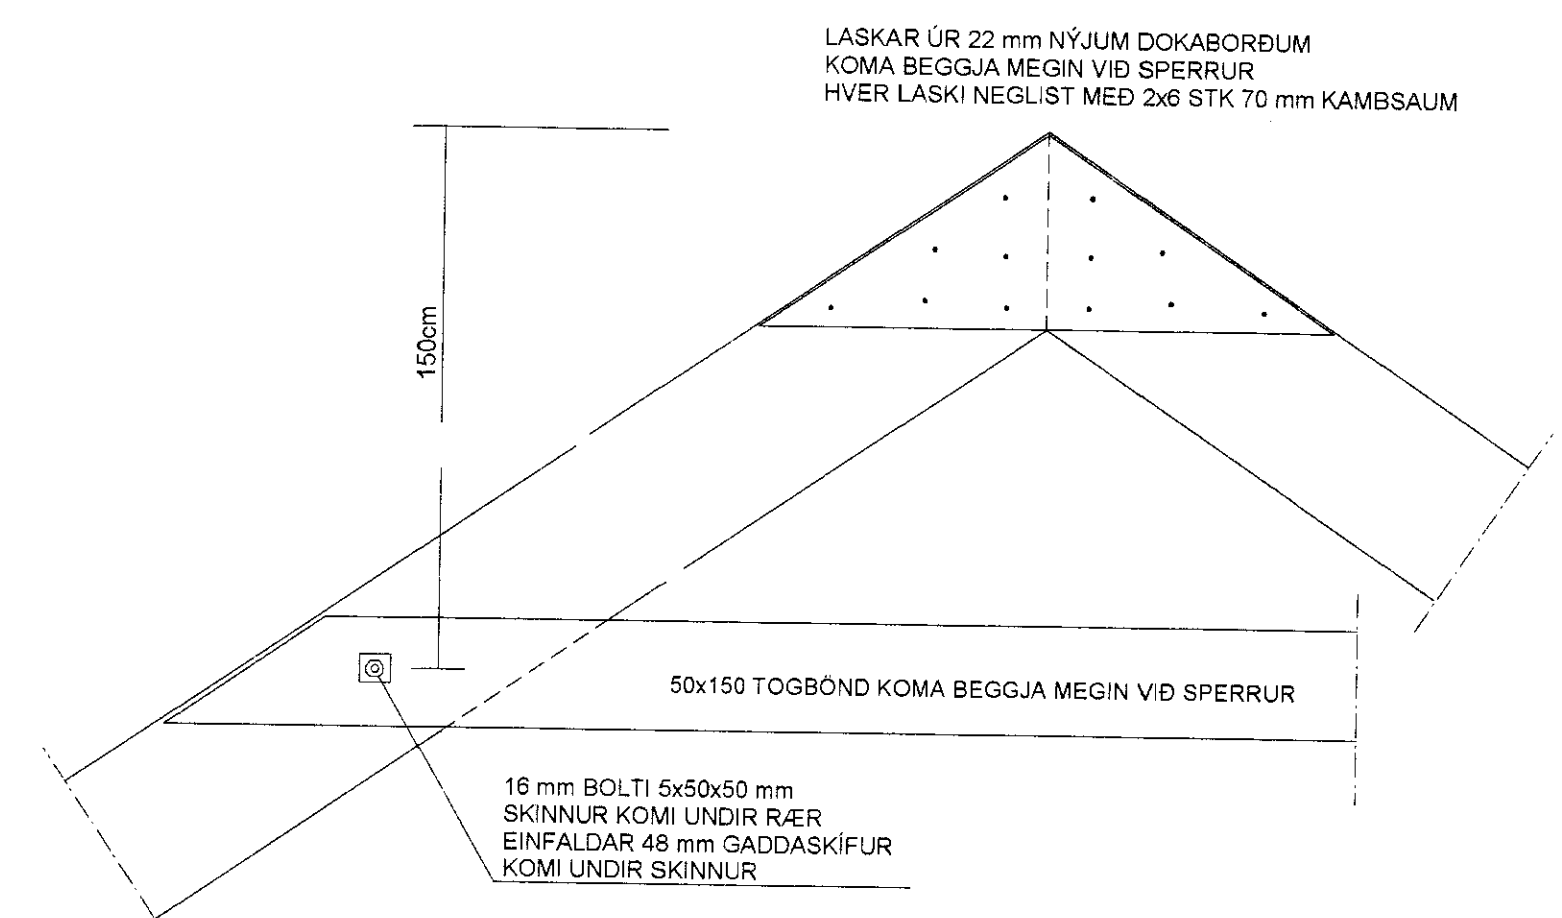


SNID A-2 MKV. 1:10

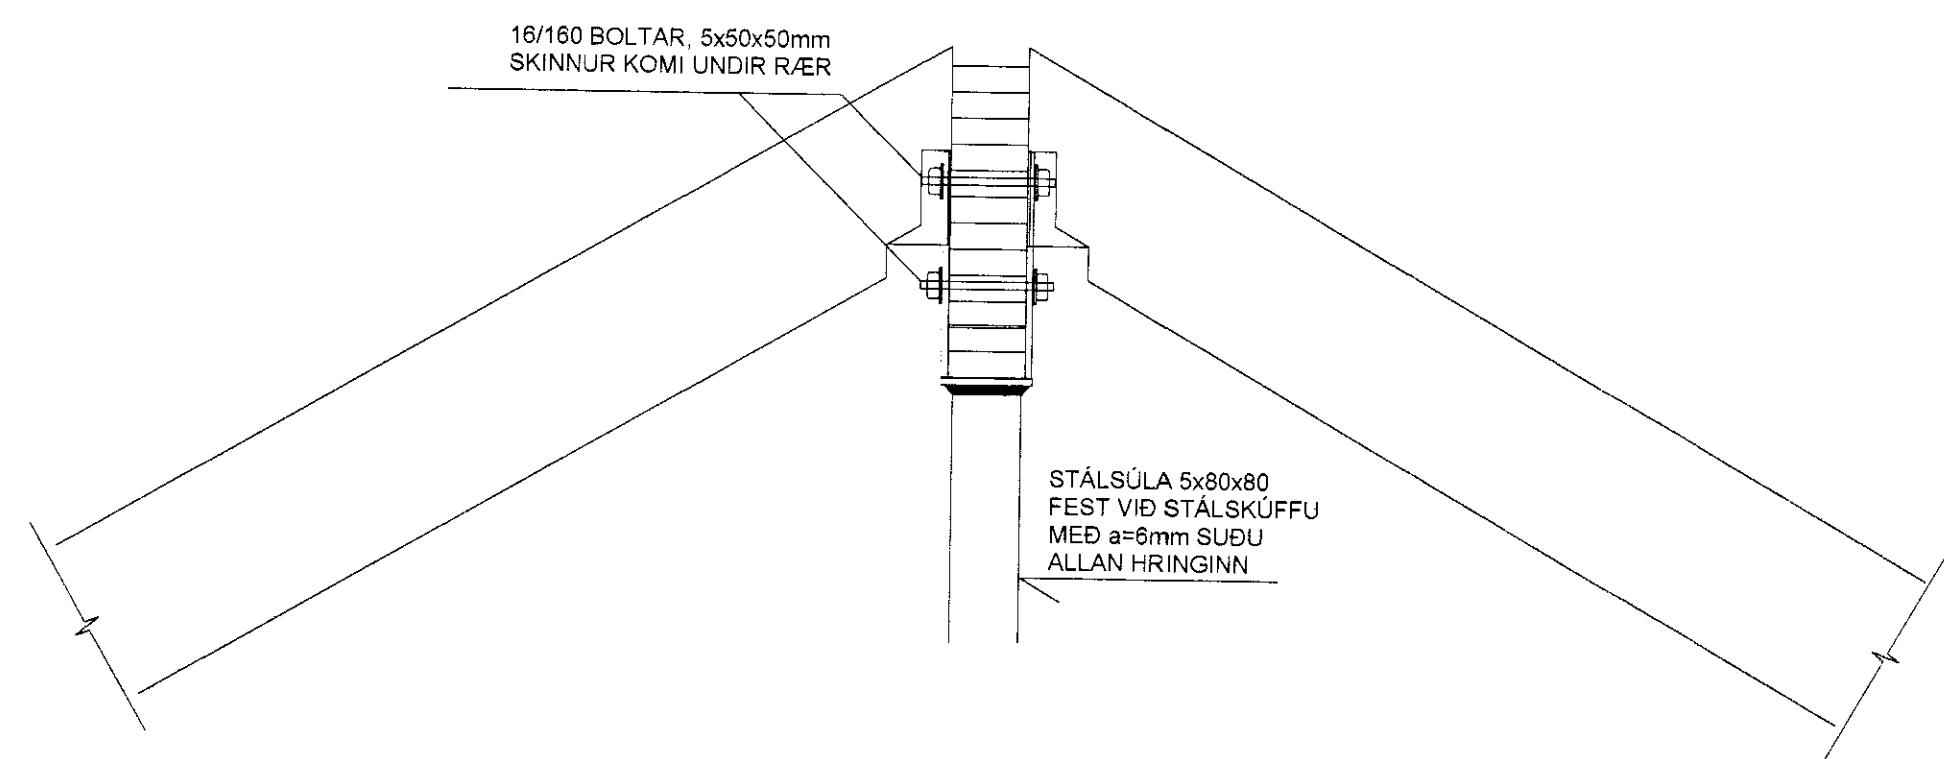


SNID A-1 MKV. 1:10

BMF-GATAPLÖTUVINKLAR NR.12 (100x100x2,5x80) KOMI BEGGJA MEGIN VÍÐ SPERRUR/STODIR HVER VINKILL NEGLISTI MED 2x6 STK BMF-40/40 KAMBSAUM.

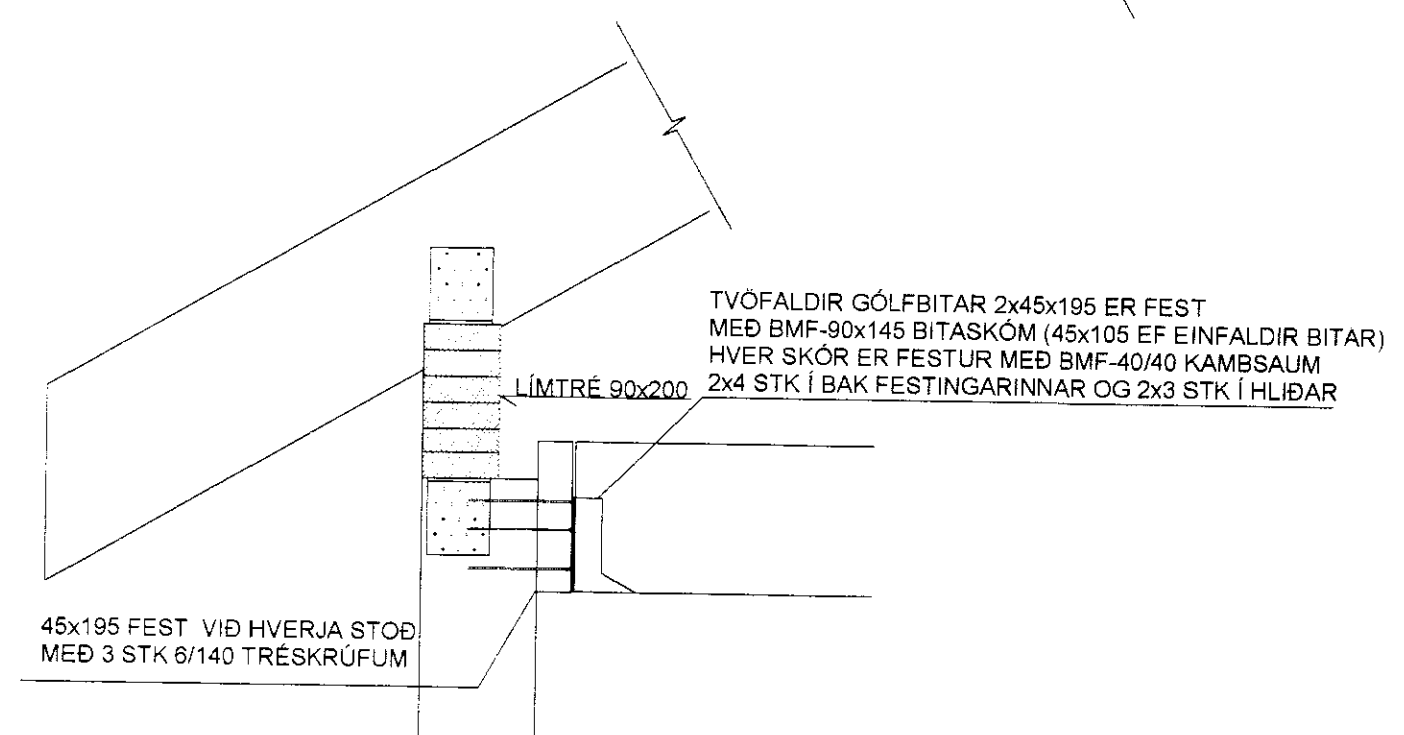


SNID A-3 MKV. 1:10

ÚTLÖFTUN EINANORGUN, RAKAVARNARLAG, VINDVORN OG FRÁGANGLUR ÞAKSRÚVA SJÁ SÉRTEIKNINGAR ARKITEKTS.

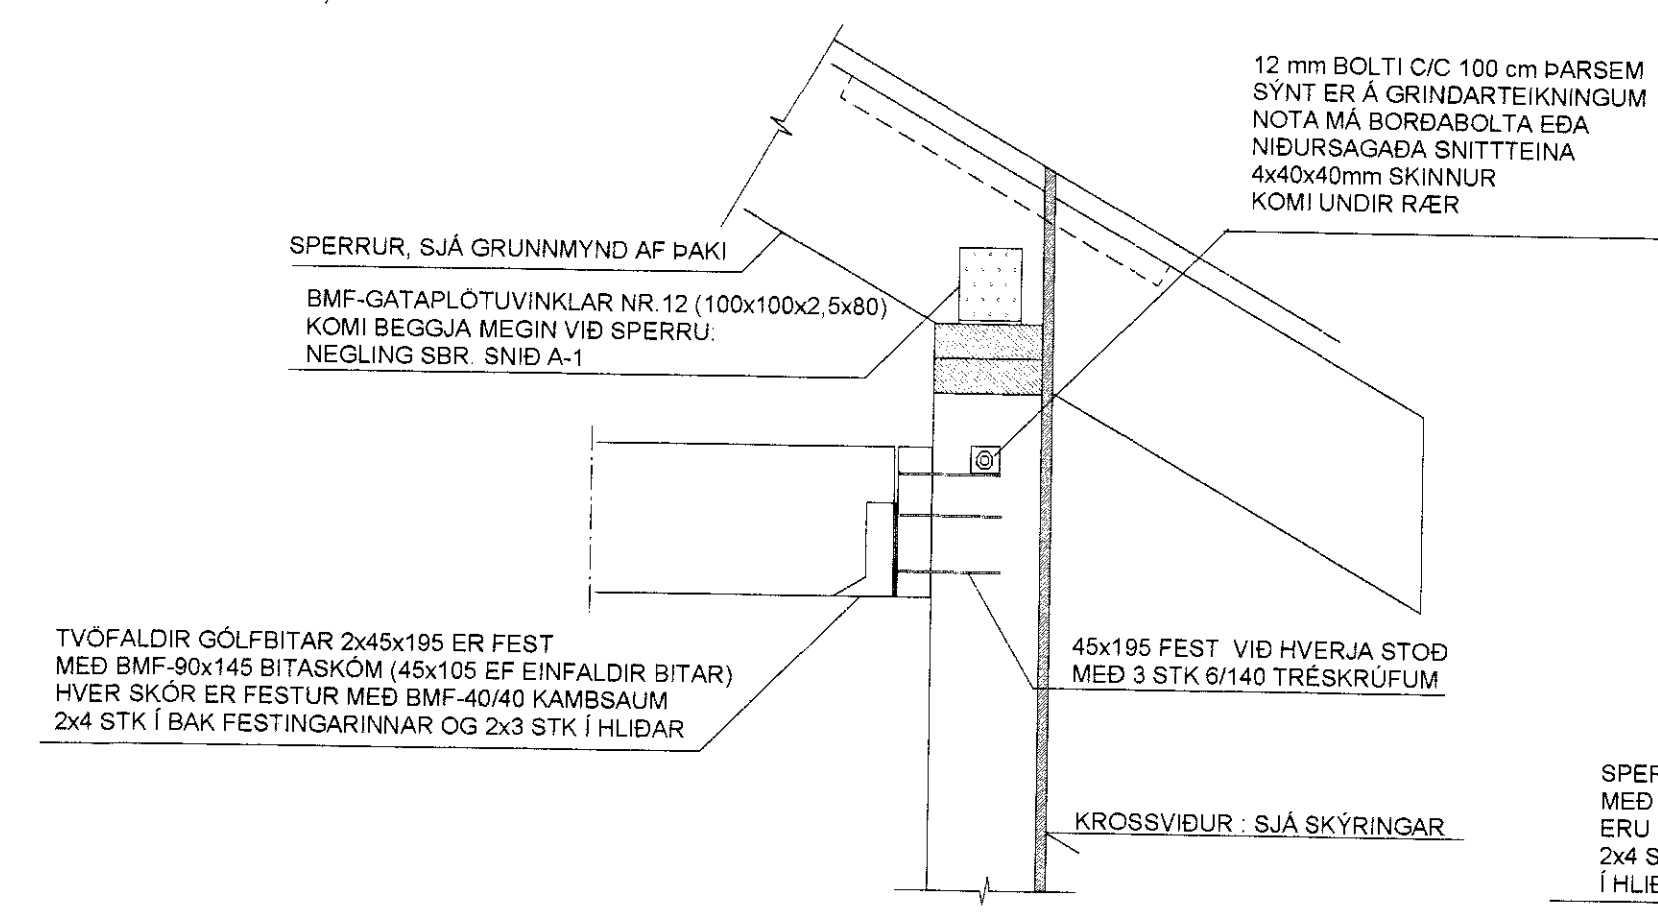


SÉRMYND: S18 MKV. 1:5  
FESTING SPERRA VÍÐ MÆNISBITA

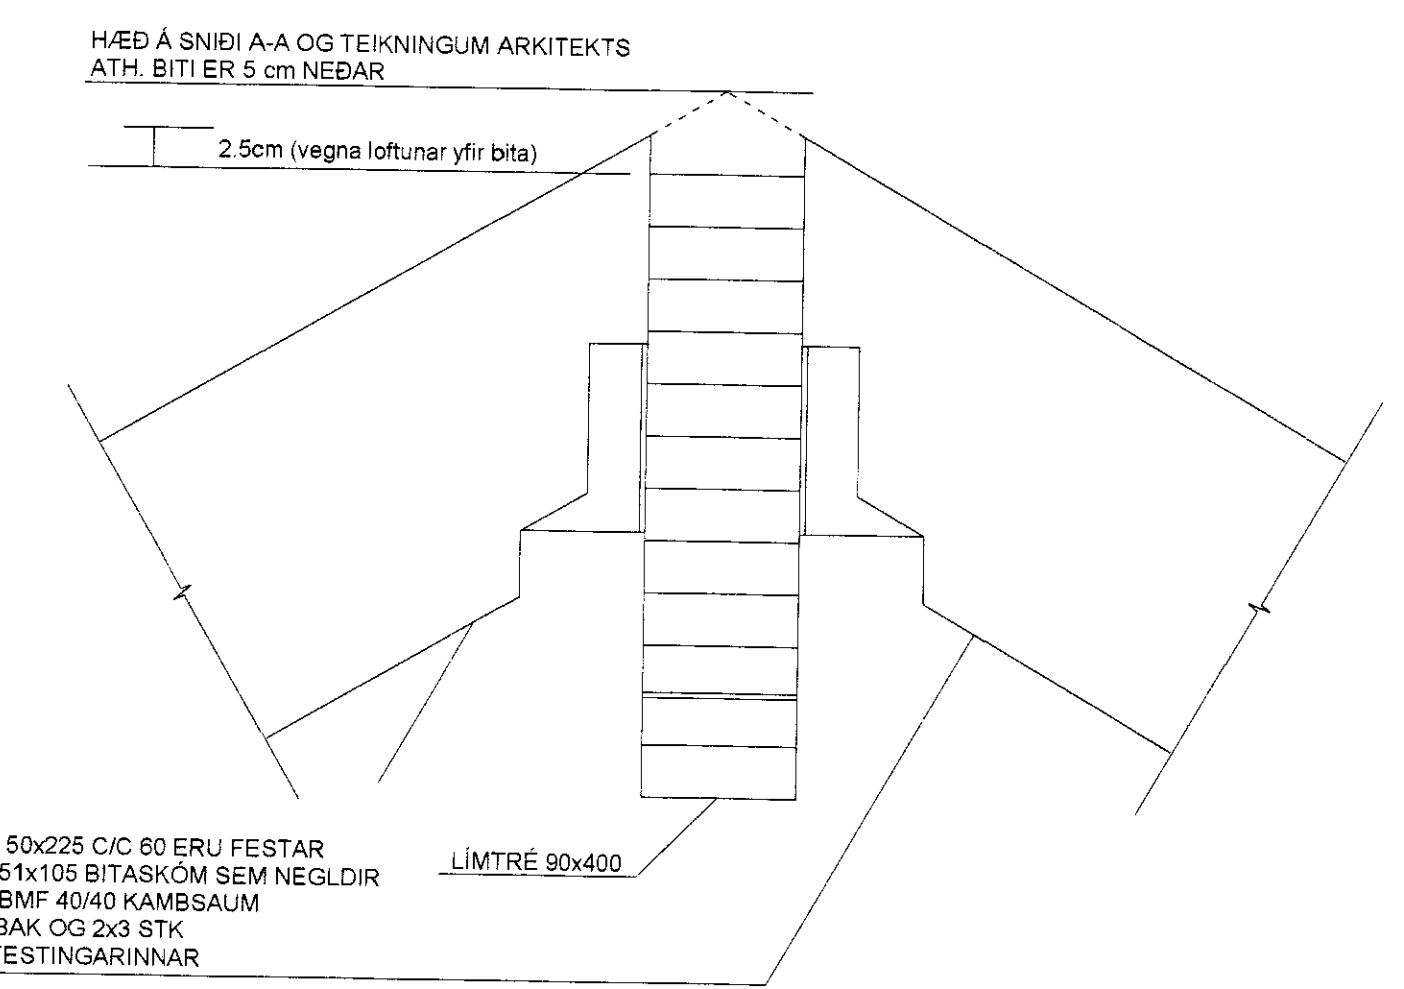

FESTING VÍÐ LIMTRÉ:  
6 STK BMF-40/60 KAMBSAUMUR

FESTING VÍÐ STODIR OG SPERRUR:  
6 STK BMF-40/40 KAMBSAUMUR

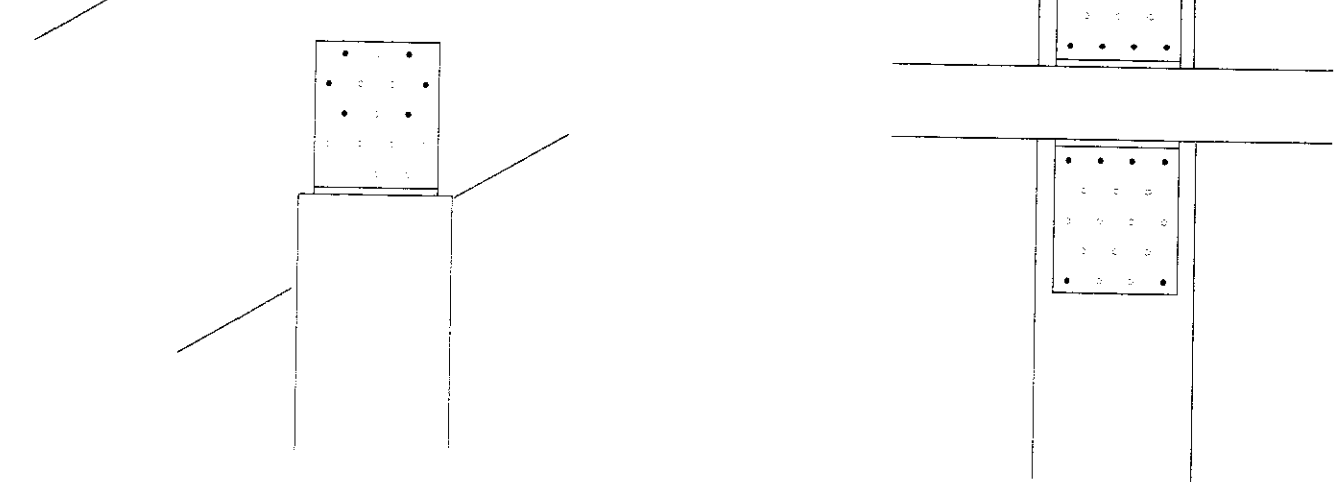

SJÁ SKÝRINGAR Á TEIKNINGU NR. 1.02

TEIKN.NR. 1.05	
KVARÐI: 1:50, 1:10, 1:5	
DAGS. APRÍL 2011	Kennitala 450565-1889 Kirkjústett 26, 113 Reykjavík Sími: 564 22 44, 6902325, Netf. tv@vortex.is
HANNAD: MG	VERKEFNI: STANGARBRAUT 27, Í GRÍMSNESI
TEIKNAD: MG	BURÐARVIRKI: GRUNNMYND AF ÞAKI, SNID A-A, SÉRMYNDIR 17 OG 18
YFIRFARID:	Magnúf Gylfsson KT 201251-4199