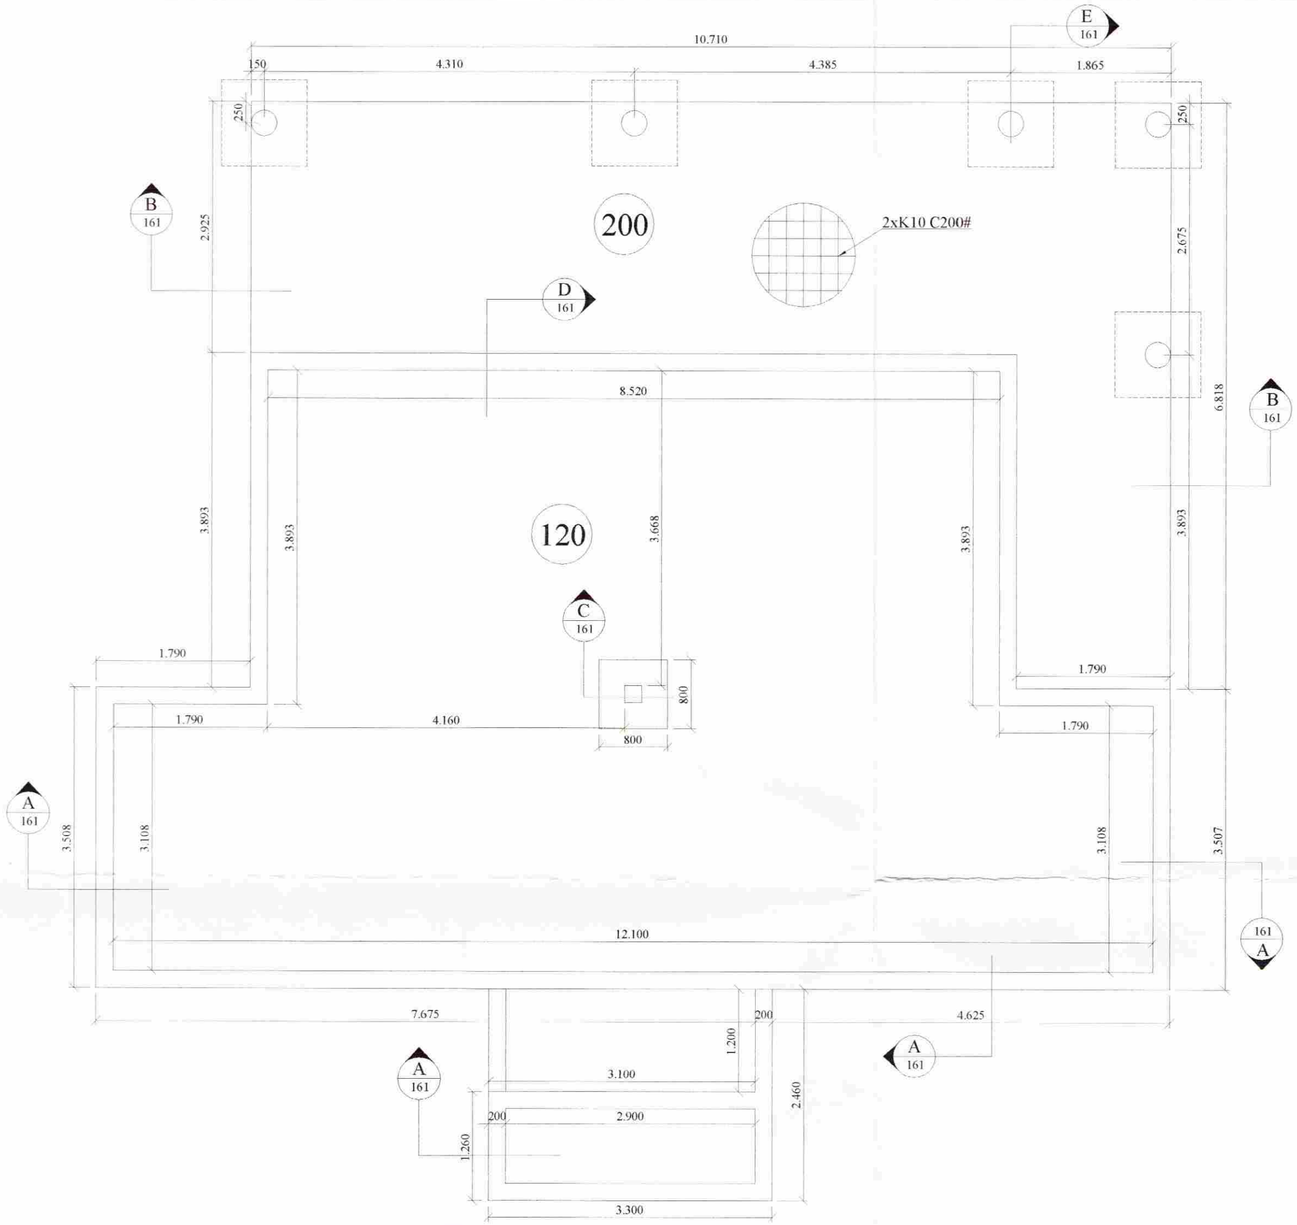

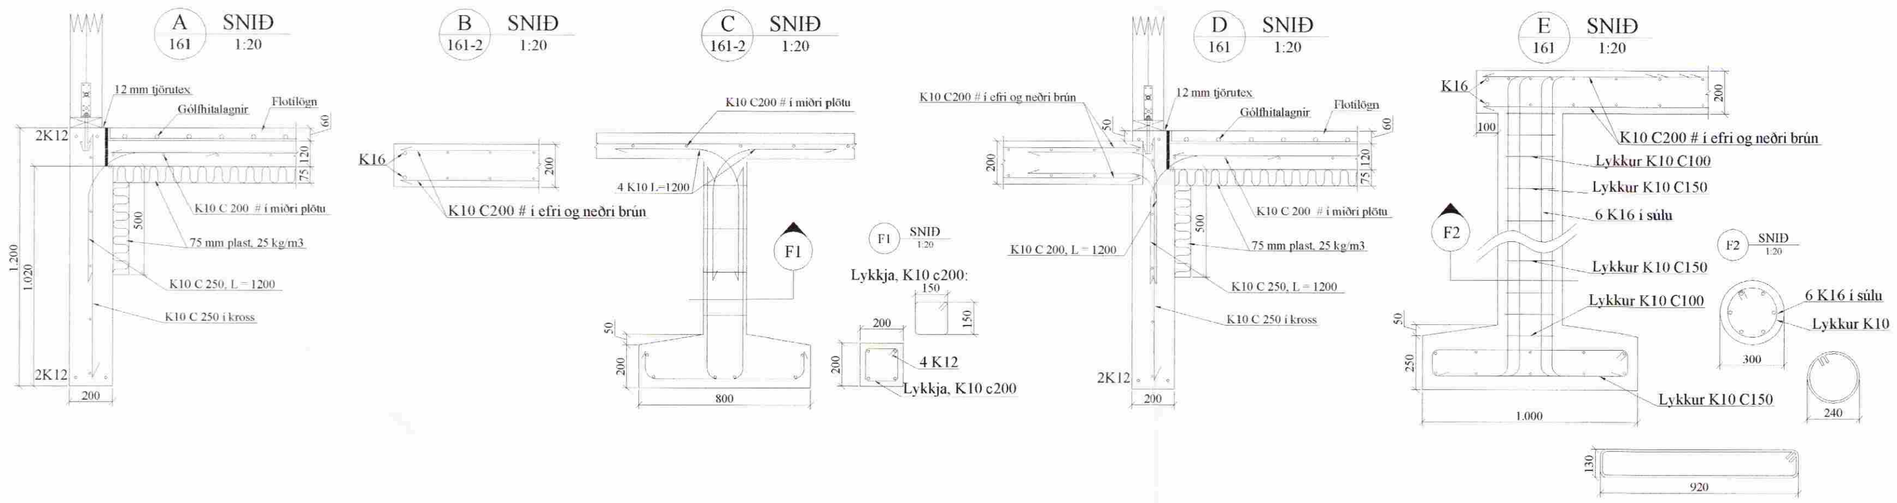

Almennt:

Öll mál skulu staðfest skv. aðalteikningum. Ef eitthvert misræmi er skulu aðalteikningar vera ráðandi, þó ber að láta hönnuði vita af misræmi. Öll mál eru í millimetrum, nema annað komi fram.

Skýringar - Steinsteypa og bendistál

Styrkleikaflokkar efnis:

Steypa: C25/30-22-S3-2b
Bendistál: B500C

Br. nr.	Dags.	Af.	Breyting
A			
B			
C			
D			
E			

Sogsbakkar 30
Grímsnes og Grafn. hrepp

Teikn nr: 161

Burðarvirki
Grunnmynd sökkla og snið

Frumstærð: A2

Dags: 5. sept. 2006 | Mkv: 1:50/20 | Hann: VA

Samþ: 020162-3099 | V.nr: 06 114 | Teikn: VA

VGS
VERKFRÆÐISTOFA
GUÐJÓNS P. SIGFÚSSONAR EHF.
AUSTURVEGI 42, 2.HÆÐ,
800 SELFOSSI
S: 482 2805, F: 482 3818
NETFANG: VGS@VGS.IS