Grunnmynd burðarveggja
1:50

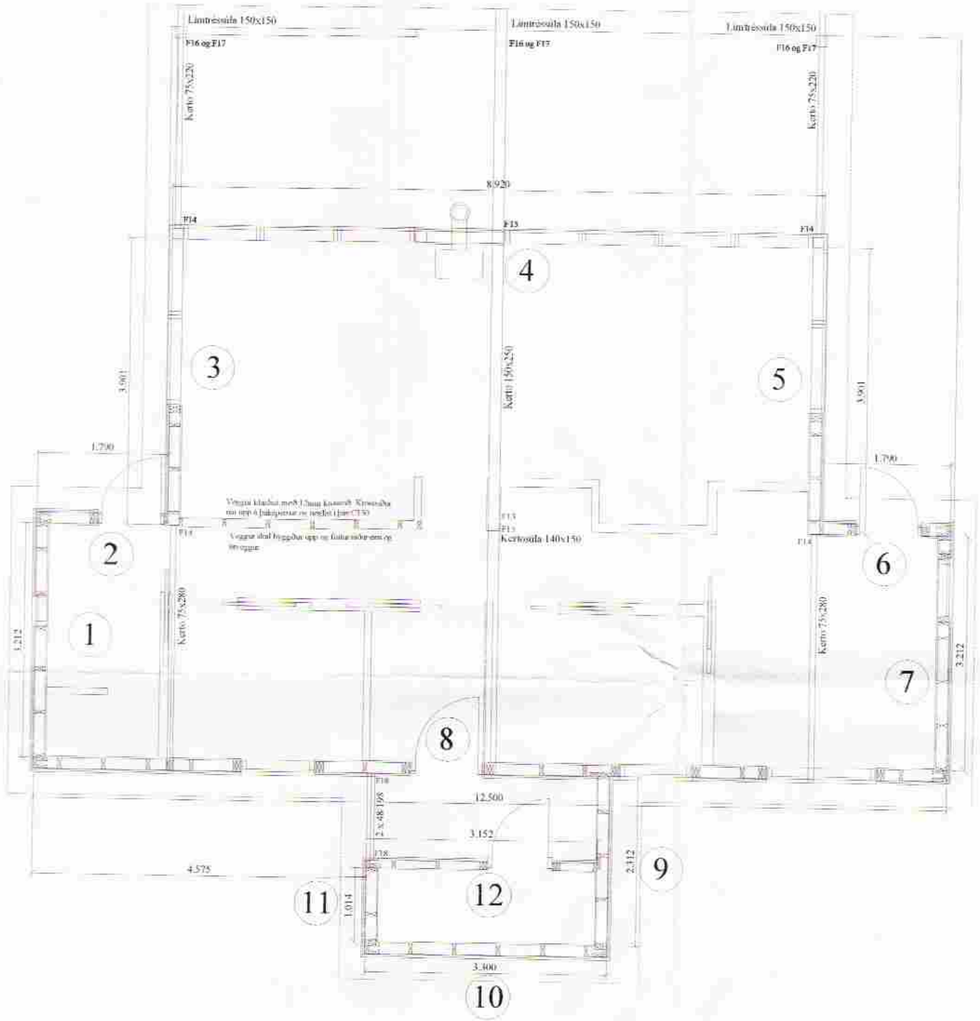

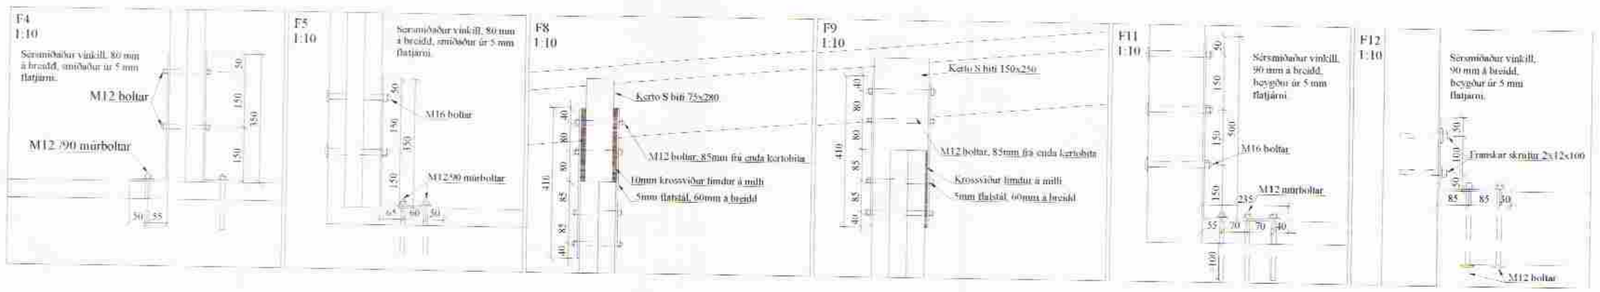

Almennt

Öll mál skulu staðfest skv. aðalteikningum. Ef eitthvert mísræmi er skulu aðalteikningar vera raðandi, þó ber að láta hönnuði vita af mísræmi. Öll mál eru í millimetrum, nema annað komi fram.

Skýringar - trévirki veggja

Allur viður er K18 eða betri skv. DS413. Allan við utanhúss skal fúaverja. Allur saumur og festingar utanhúss skulu vera hertzinkhúðaður eða ryðfríar. Allar stoðir og lausholt eru 48/148 nema annað se tekið fram. Hil á milli miðjulínu stoða skal ekki vera meira en 600 mm. Utan á grind komi 9 mm gufuspinn rakaþolinn krossviður (t.d. birkikrossviður). Krossviður festist með 28/65 C150 í rakaþolið lím. Þétting (Aerofil-pulsa eða Illmod þéttiborði) komi undir fótstykki.

Festingar á öllum samskeytum:
Saumur 38/100 minnst 2x2 stk skáneglist í hver samskeyti
Festing á fótstykki
Múrboltar M12 C600 koma í gegnum fótstykki. Bordýpt í steypu 95 mm og snertidýpt bolta við steyptan flöt ≥80 mm.

F1

1 stk.vinkill (BMF) 160 x 50 x 3 x 40. Vinkill boltast með M12 bolta gegnum stoð, nota skal 40/40 ferkantaða skífu eða 12 mm borðabolta, nota skal 1 stk. 48 mm gaddaplötu vinkilmegina. Í stað bolta má einnig nota 8 stk. ks. 4/40 í hvern vinkil. M12 múrbolti 1 stk./ vinkil

F2

1 stk.vinkill (BMF) 160 x 50 x 3 x 40. Vinkill boltast með M12 bolta gegnum stoð, nota skal 40/40 ferkantaða skífu eða 12 mm borðabolta, nota skal 1 stk. 48 mm gaddaplötu vinkilmegina. Í stað bolta má einnig nota 8 stk. ks. 4/40 í hvern vinkil. M12 múrbolti 1 stk./ vinkil

F3

M12 x 180 múrbolti með 40/40 ferkantaðri skífu.

F4 og F5

Sjá sérteikningu.

F6

2 stk.vinkill BMF 90 með styrkingu. Full negling ks. 4/75.

F7

2 stk.vinkill BMF 90 með styrkingu. Full negling ks. 4/100 í ketobíta, einnig full negling í tvótalda 48/148 ks.4/75.

F8-F9

Sjá sérteikningu.

F10

2 stk. Þakásanker BMF nr. 290, negling 2x8 stk. ks. 4/40.

F11-F13

Sjá sérteikningu.

F14

Bitaskór BMF 80x180 nr. 440, full negling ks. 4/60

F15-F17 og F19

Sjá sérteikningu.

F18

Bitaskór BMF 98x141 nr. 380, negling 2x6 stk. ks. 4/40 í grind og 2x3 stk í bita.

Br. nr.	Dags.	Af.	Breyting
A			
B			
C			

Sogsbakkar 31
Grímsnes og Grafn. hrepp

Teikn nr: 210

Burðarvirki
Grunnmynd veggja og festingar

Frumstærð: A2

Dags: 01.11.06 Mkv: 1:50/10 Hann: VA
Samþ: [signature] V nr: 06 114 Teikn: VA

VGS
VERKFRÆÐISTOFA
GUÐJÓNS Þ. SIGFÚSSONAR EHF.
AUSTURVEGI 42, 2.HÆÐ,
800 SELFOSSI
S: 482 2805, F: 482 3818
NETFANG: VGS@VGS.IS